



Nieuwe situatie

(schaal 1:100)

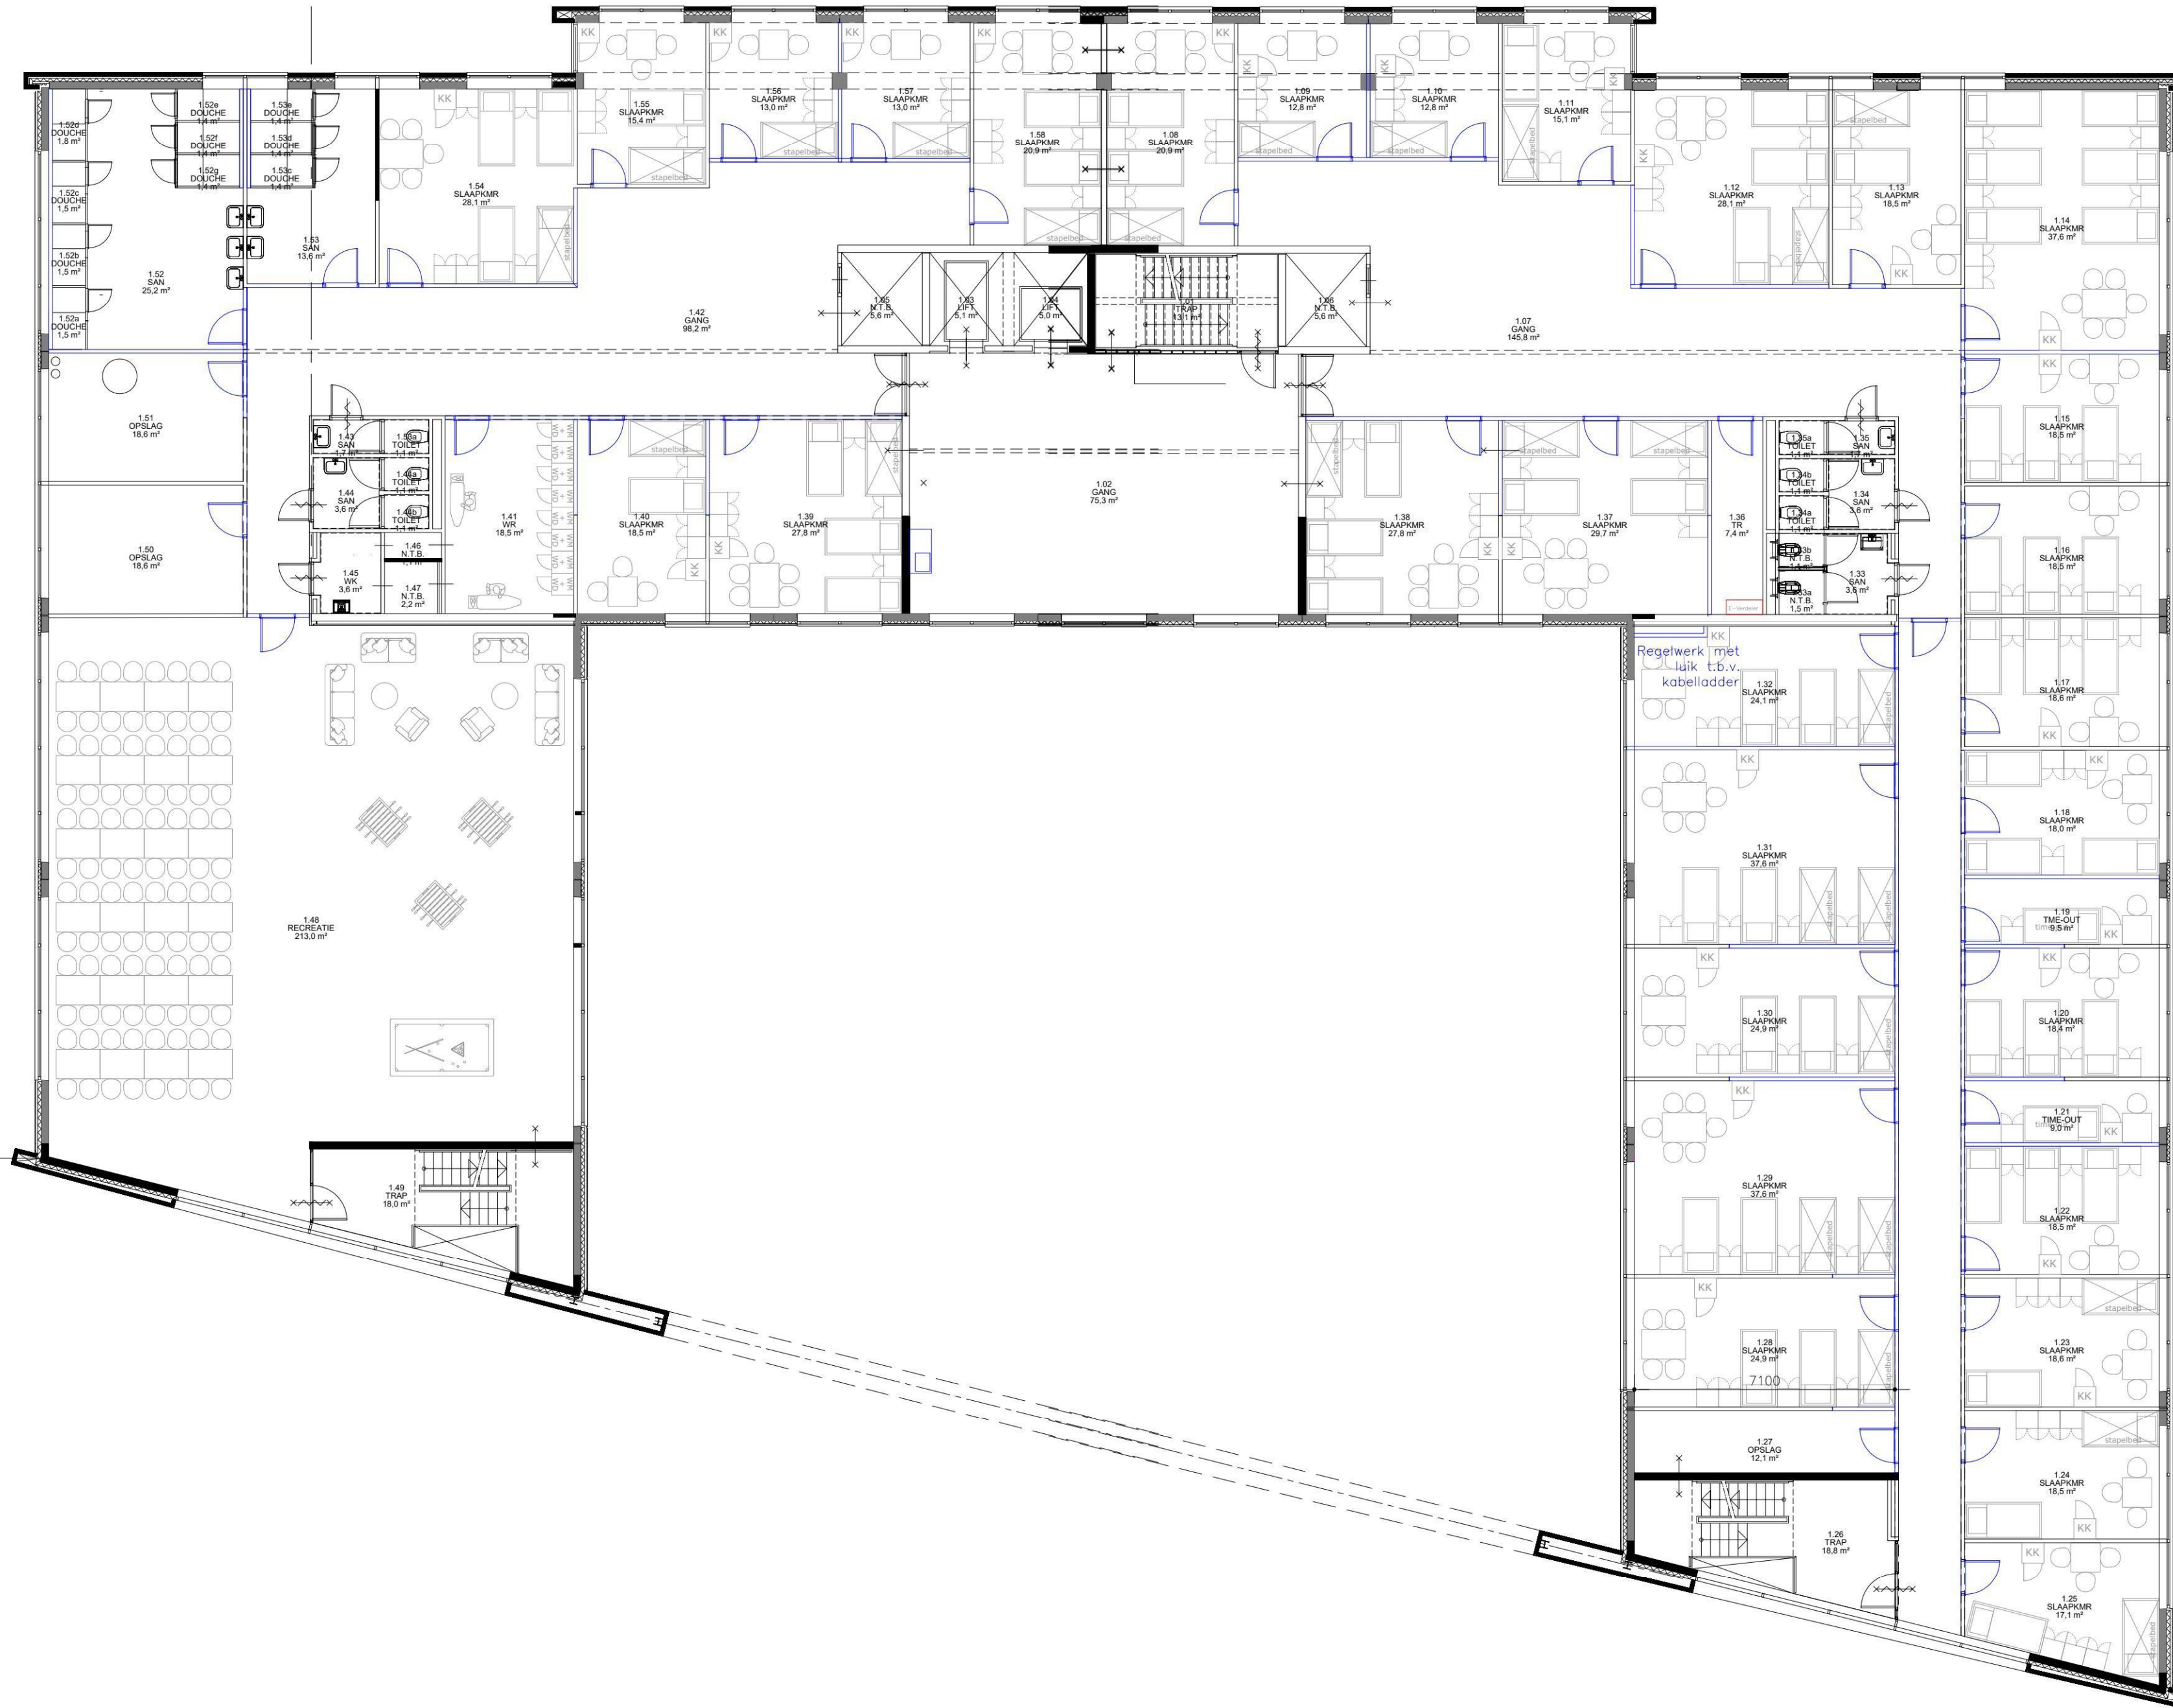

GRONINGEN - EEMSGOLAAN 7 Kantoorgebouw - 1e verdieping

BLAUW = NIEUW
ORANJE = SLOOP

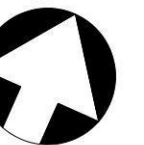

Let op: maatvoering i.h.w. te controleren

Discipline	Bouwkunde	Code	Datum	Omschrijving	Gewijzigd
Status	Definitief ontwerp	B	04-07-24	Div. wijzigingen	RS
Formaat	A1	C	17-07-24	Div. wijzigingen	RS
Getekend	RS	D	29-10-24	Div. wijzigingen	RS
Project	Eemsgolaan 7	Omschrijving		Plattegrond	
Adres	9727 DW, Groningen			Bouwkunde algemeen	
Object	B001			Bouwlaag	1e verdieping
				Tekeningnummer	GronEems_B001_B_25_01_PLG
				Bestandsnaam	GronEems_B001_B_25_01_PLG.dwg



Deze tekening is in beheer bij PeoplePower. Voor vragen kunt u contact opnemen via coa@peoplepower.nl