



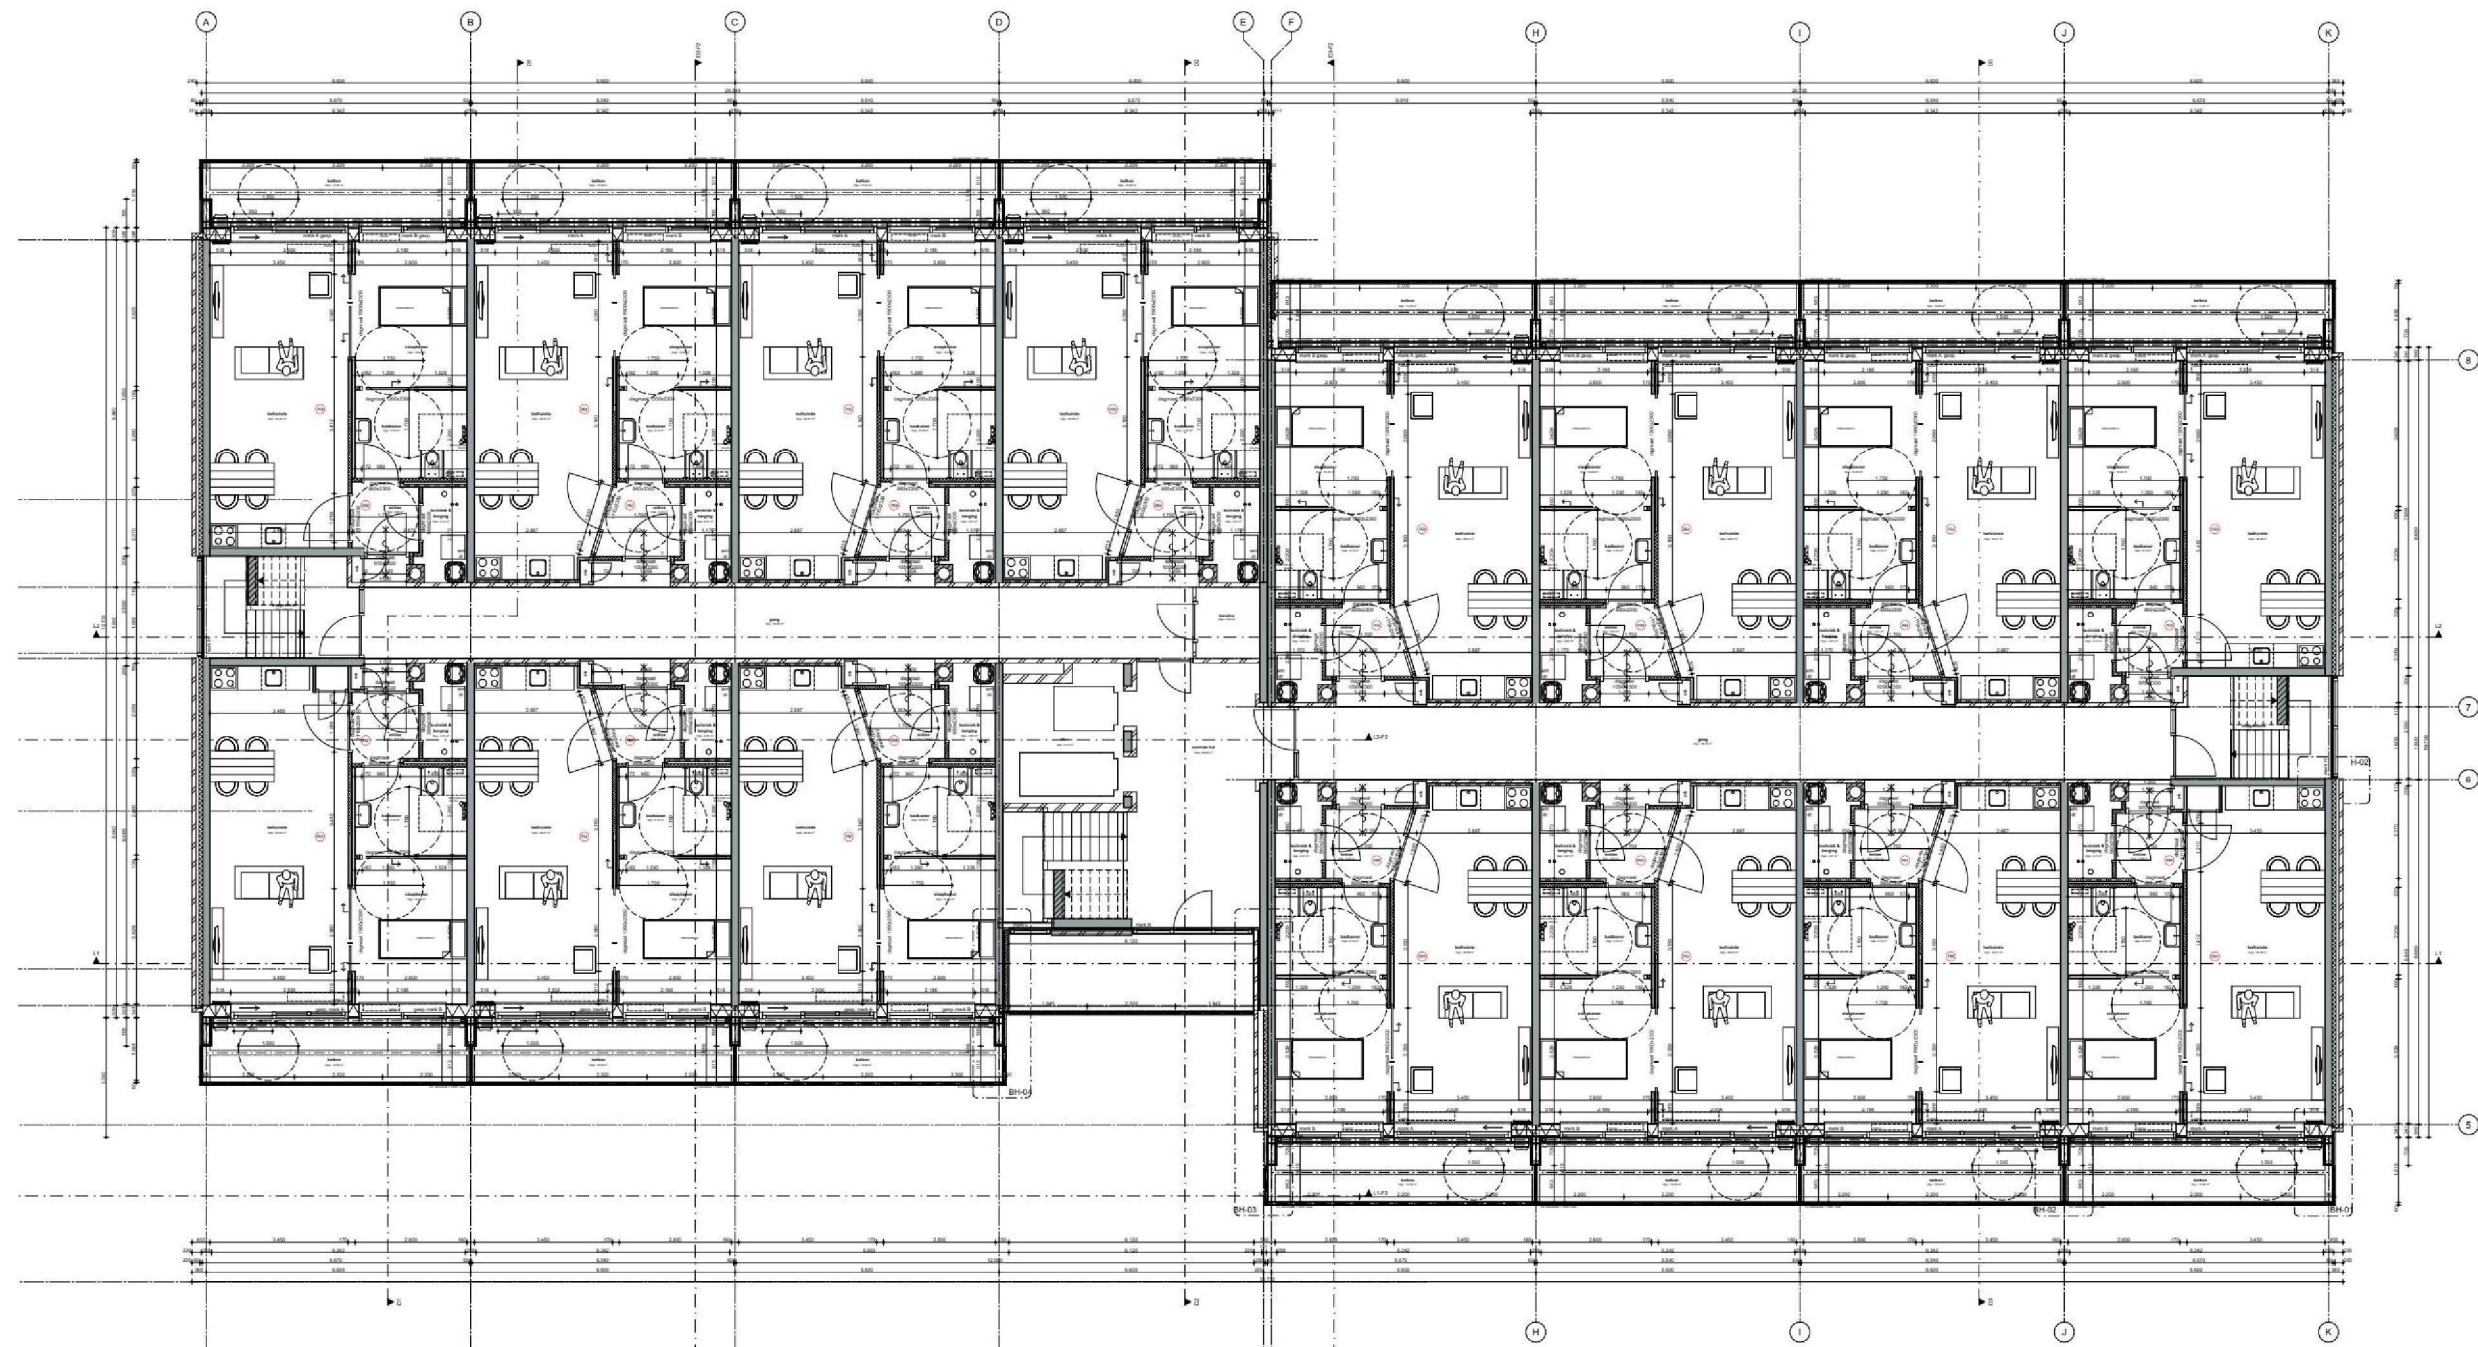

3e t/m 8e verdieping
- gevels vergunningplichtig
- interne wijzigingen is vergunningsvrij



9e & 10e verdieping
- gevels vergunningplichtig
- interne wijzigingen is vergunningsvrij

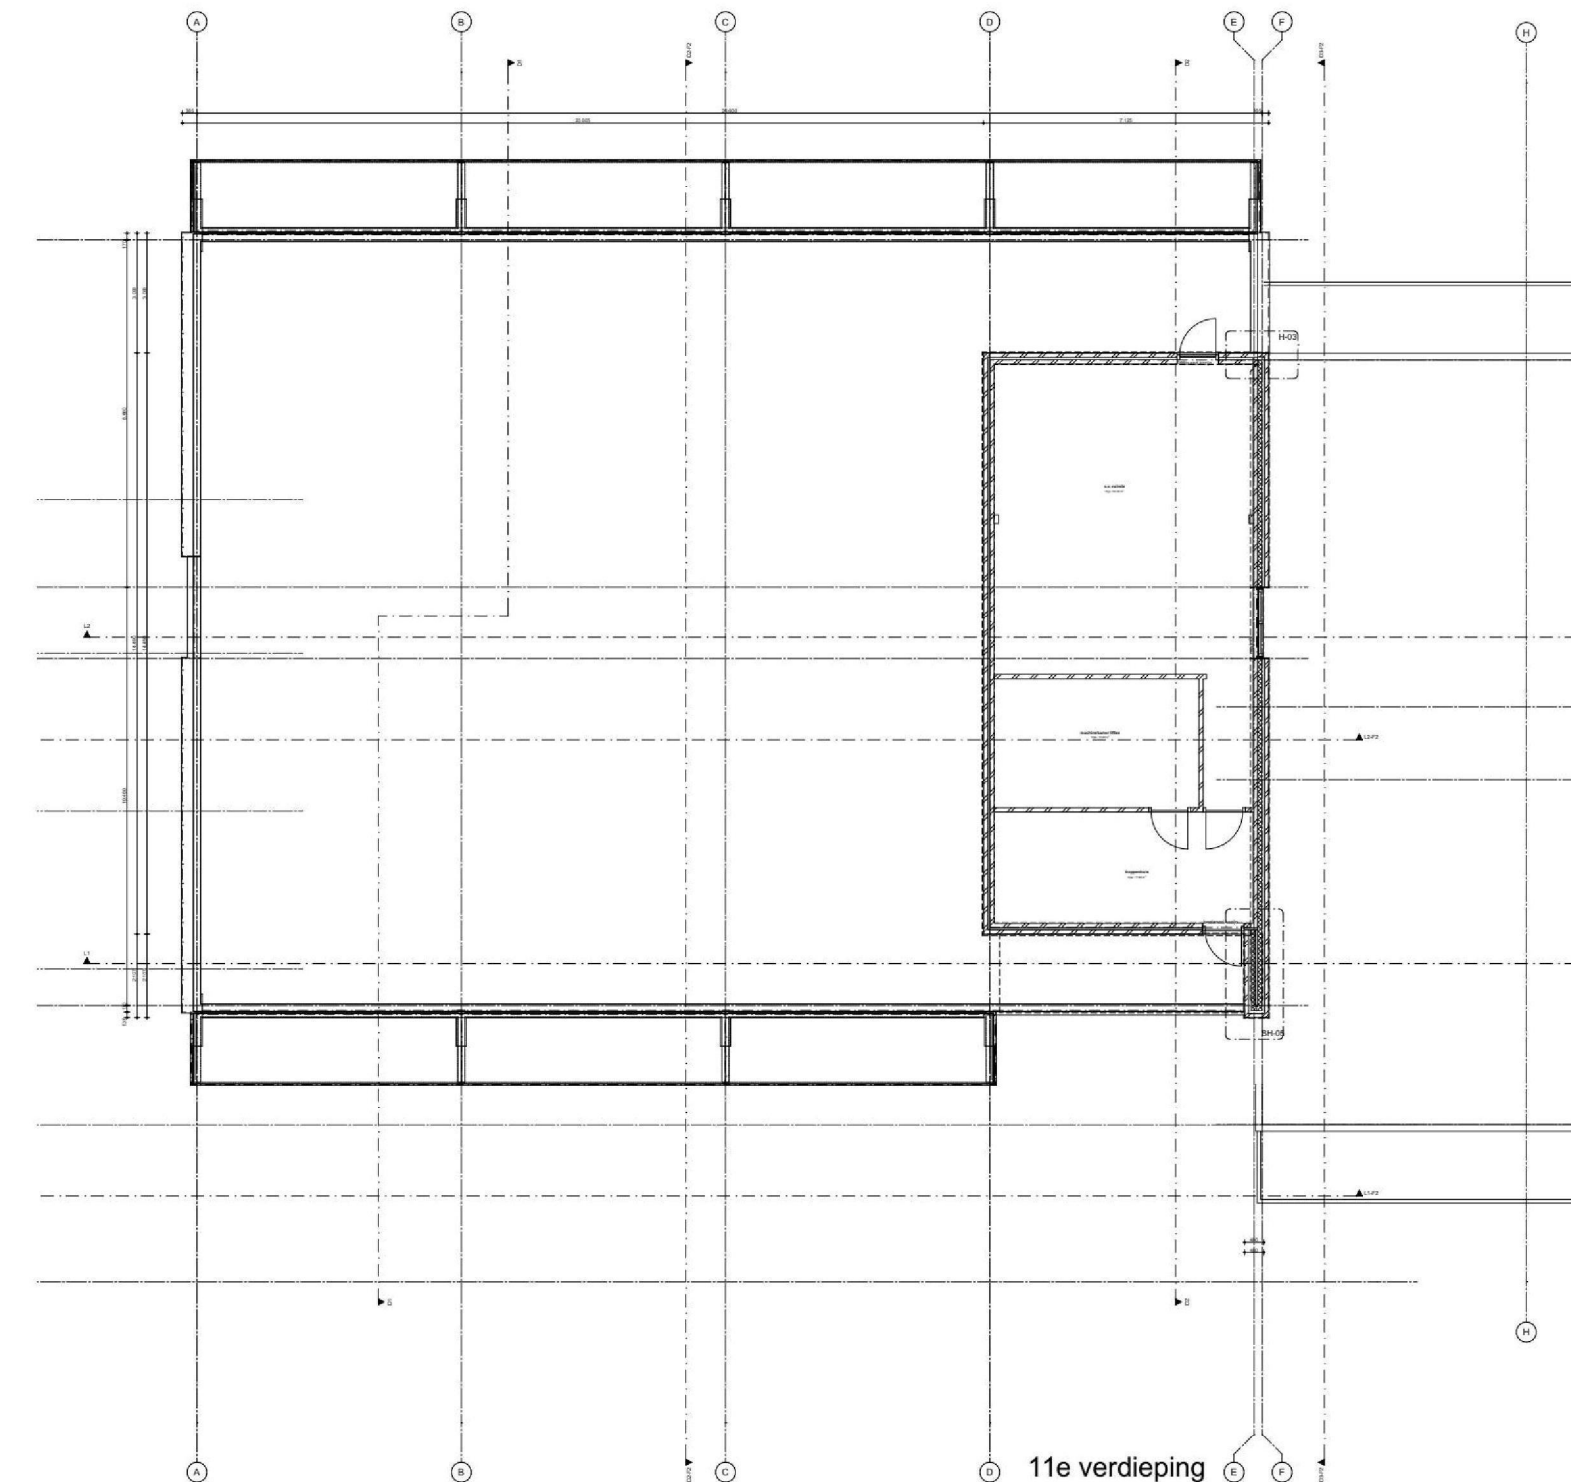

11e verdieping
- gevels vergunningplichtig
- interne wijzigingen is vergunningsvrij

RENVOOI ONDERDELEN EN AFKORTINGEN

ALGEMEEN
Alle nieuwe ramen en deuren (incl. hang- en sluitwerk) dienen geleverd te worden onder het politiekeurmerk veilig wonen. De inbraakwerendheid van de gevelelementen, kozijnen, ramen en deuren moeten minimaal voldoen aan klasse 2 volgens BB, afsl. 2.15.
Huis hang- en sluitwerk moet gecertificeerd zijn volgens BRL 3104.
Alle beglazing dient te voldoen aan NEN 3569. Bij mogelijkheid tot doorval moeten in woningen alle ruiten, waarbij de onderzijde van de ruit begint op 850mm of lager tov het vloerpeil, zijn voorzien van veiligheidsbeglazing, gehard of getaagd glas. Daar waar doorval van 2 zijden mogelijk is moet tweezijdig veiligheidsbeglazing worden toegepast.
Bepaling van dakbedekking volgens NEN 6707:2011

hemelevensterafvoer nieuw, overig als bestaand
zelfsluitende deur
Nietgeveelge optische brandmelder volgens NEN 2550m, positie conform installateur
Nooduitjes, noodverlichting, brandvoorzieningen als bestaand.

RENVOOI MATERIALEN

Opbouw gevel langgevel:
4mm aluminium composiet
26mm regelwerk
vulwonderde en dampen folie
26mm glasvolisolatie
26mm rijfregelwerk
dampremmende folie
9mm OSB
12,5mm gipsplaat
R_s > 4,7 m²/KW

Opbouw dak:
dakbedekking
100mm PIR-isolatie
bestaande dakbedekking
bestaande isolatie
bestaande dakbedekking
bestaande isolatie
bestaande dakvloer
R_s > 6,3 m²/KW

Opbouw gevel knipgevels:
100mm metselwerk
luchtspoor
100mm isolatie, Unilin Ultratherm Wall L
bestaande baksteenwand
R_s > 4,7 m²/KW

Opbouw begane grondvloer:
bestaande vloer
PIR leggen onderzijde vloer
R_s > 3,7 m²/KW
Kozijn met beglazing < 1,0 W/m²/K

Algemeen:
- gevels vergunningplichtig
- interne wijzigingen is vergunningsvrij
- fase 2 valt buiten deze aanvraag

werk: Transformatie Zuiderhof Groningen
Verdichtingsplan 26.0721 VP Groningen
Chassieu Woningstichting Patrimonium
Boschman 23
9105 AE Diksum

onderdeel: Plattegronden 3 - 11
werk nr.: 23-4727

get.: 18 maart 2024
versie: A
schaal: 1:100
formaat: A3

blad: DO-13

renbos architecten bv. Tjynwaldsterijk 20, 9861 DB Gysjerk, Tel: (058) 250 2003, info@renbosarchitecten.nl, www.renbosarchitecten.nl

renbos
ARCHITECTEN
GYTSJERK