




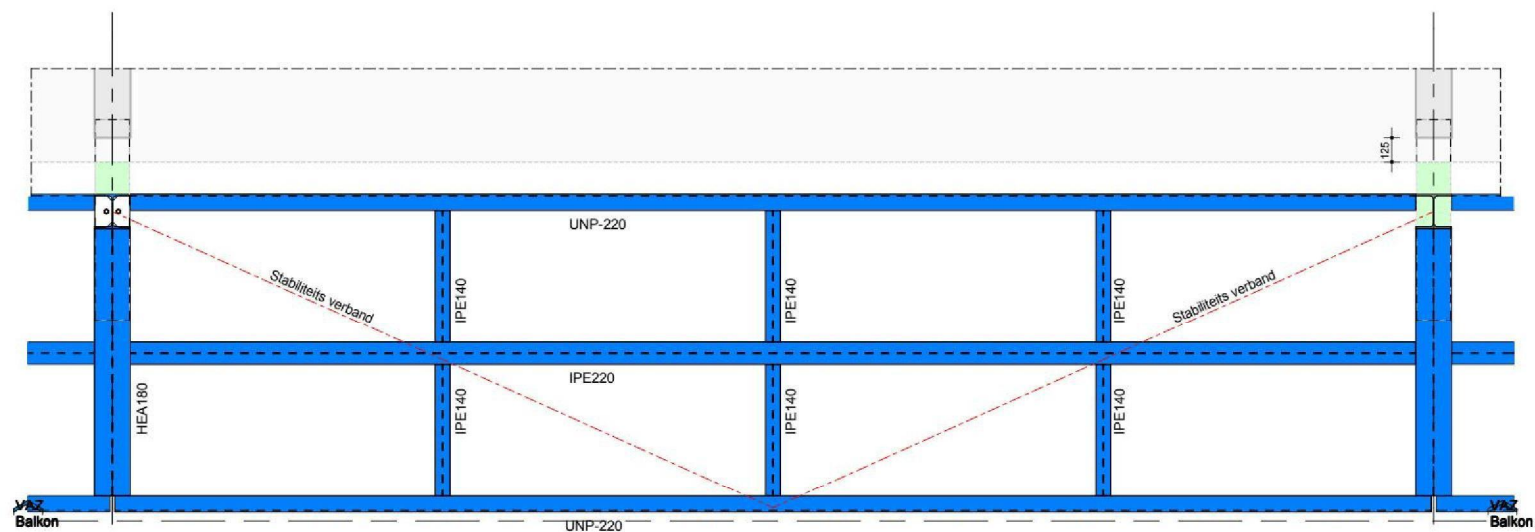

BAZ Balkon

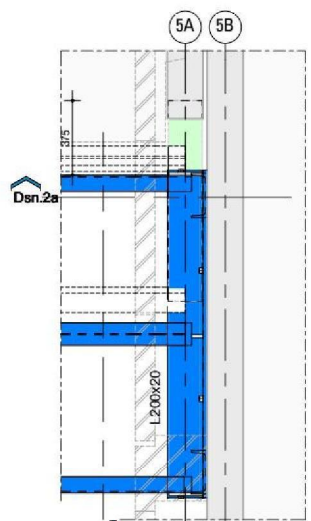


BAZ Balkon bij gevel

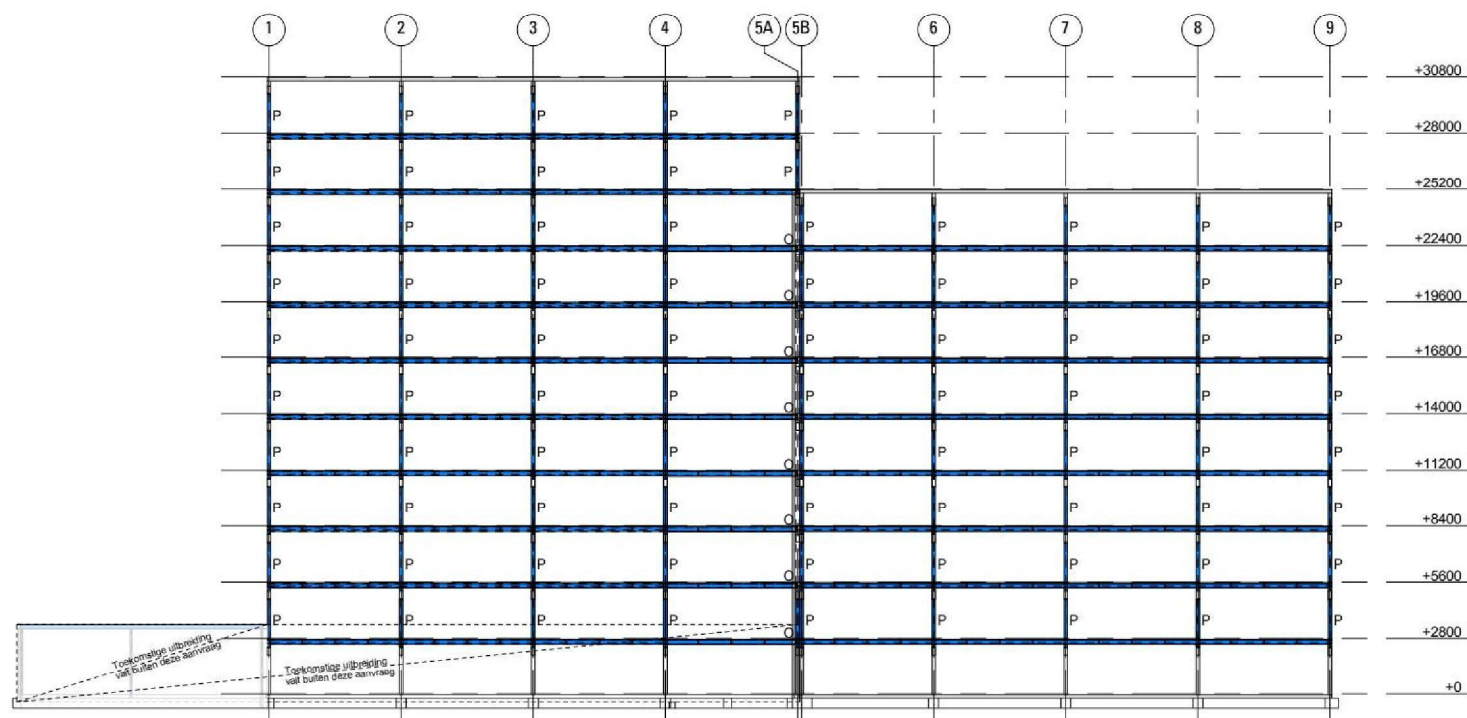


Gevel aanzicht constructie balkons


(P en O geldt zowel voor de voor als achtergevel)

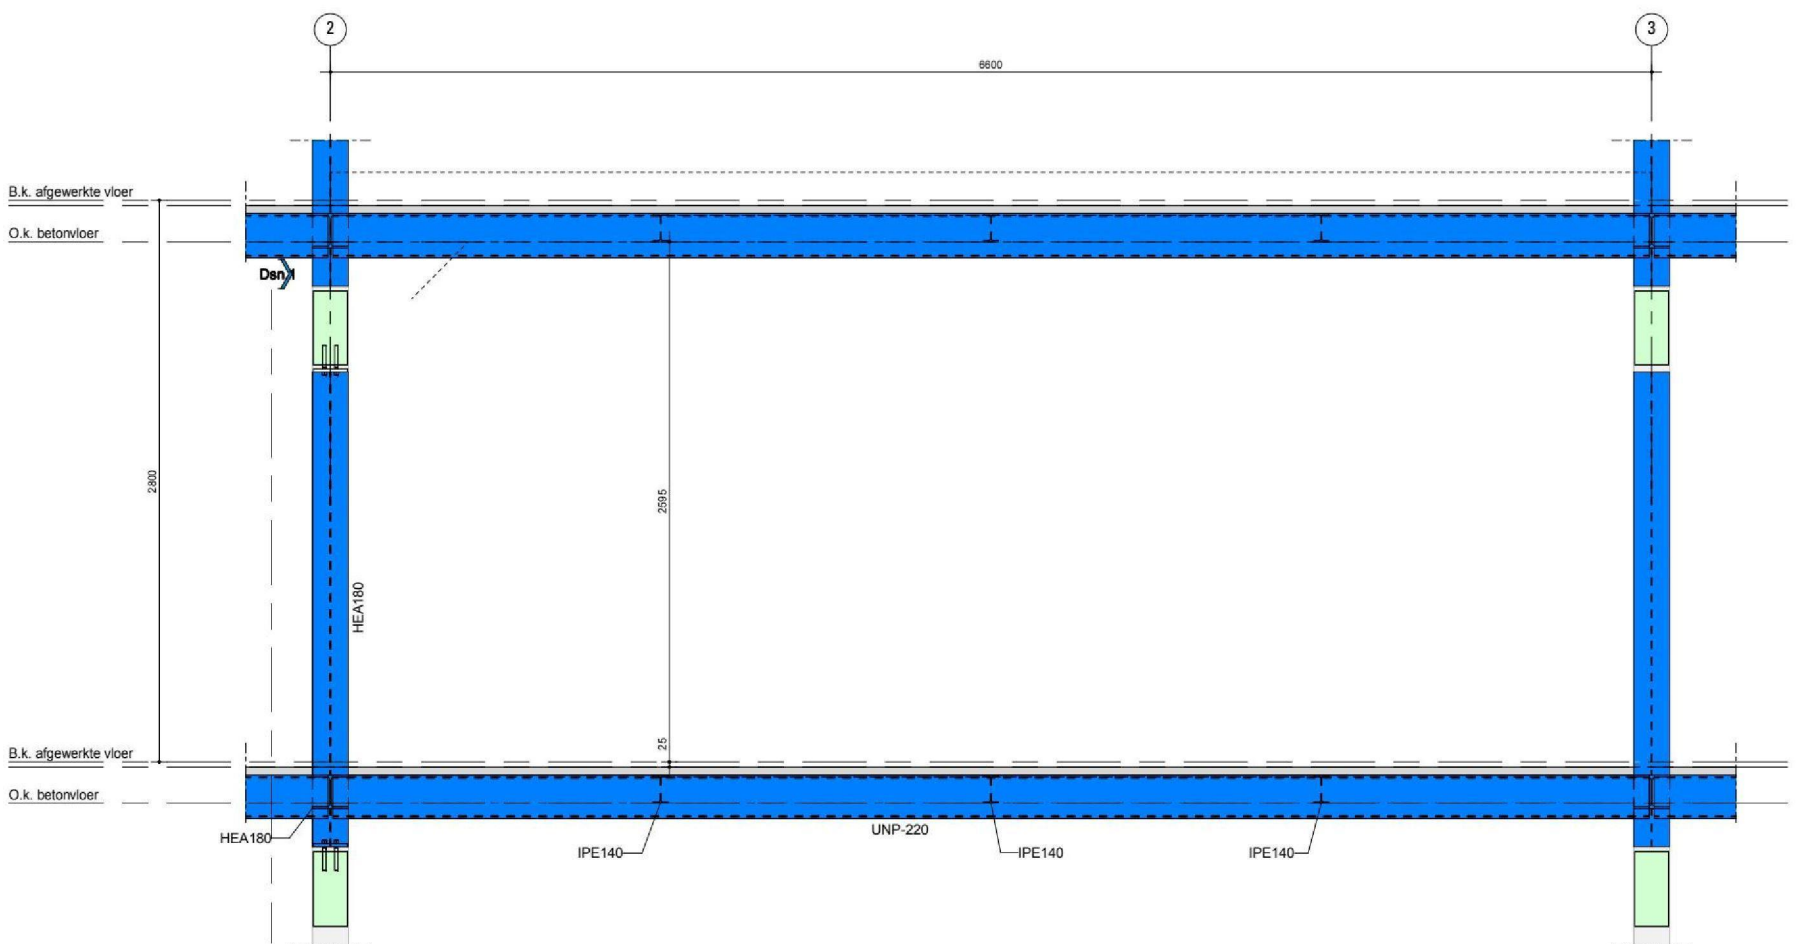

VAZ Balkon

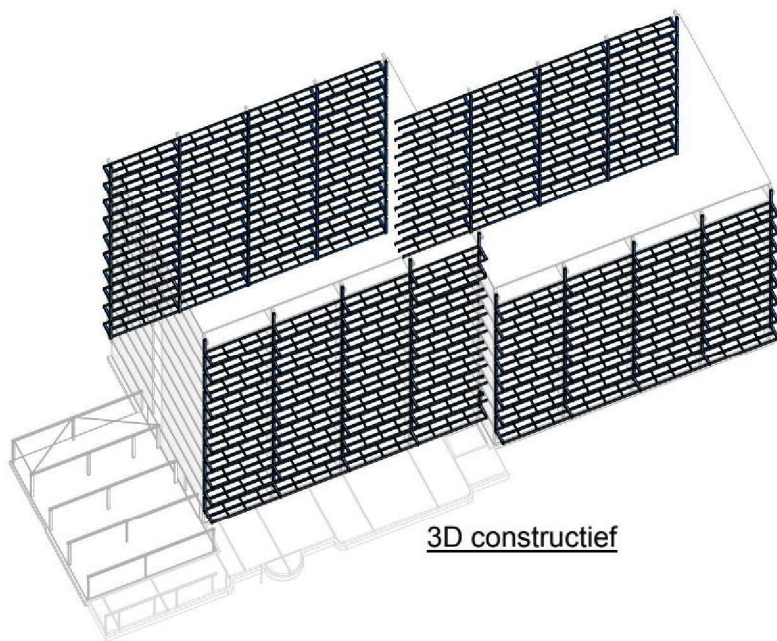


3D constructief

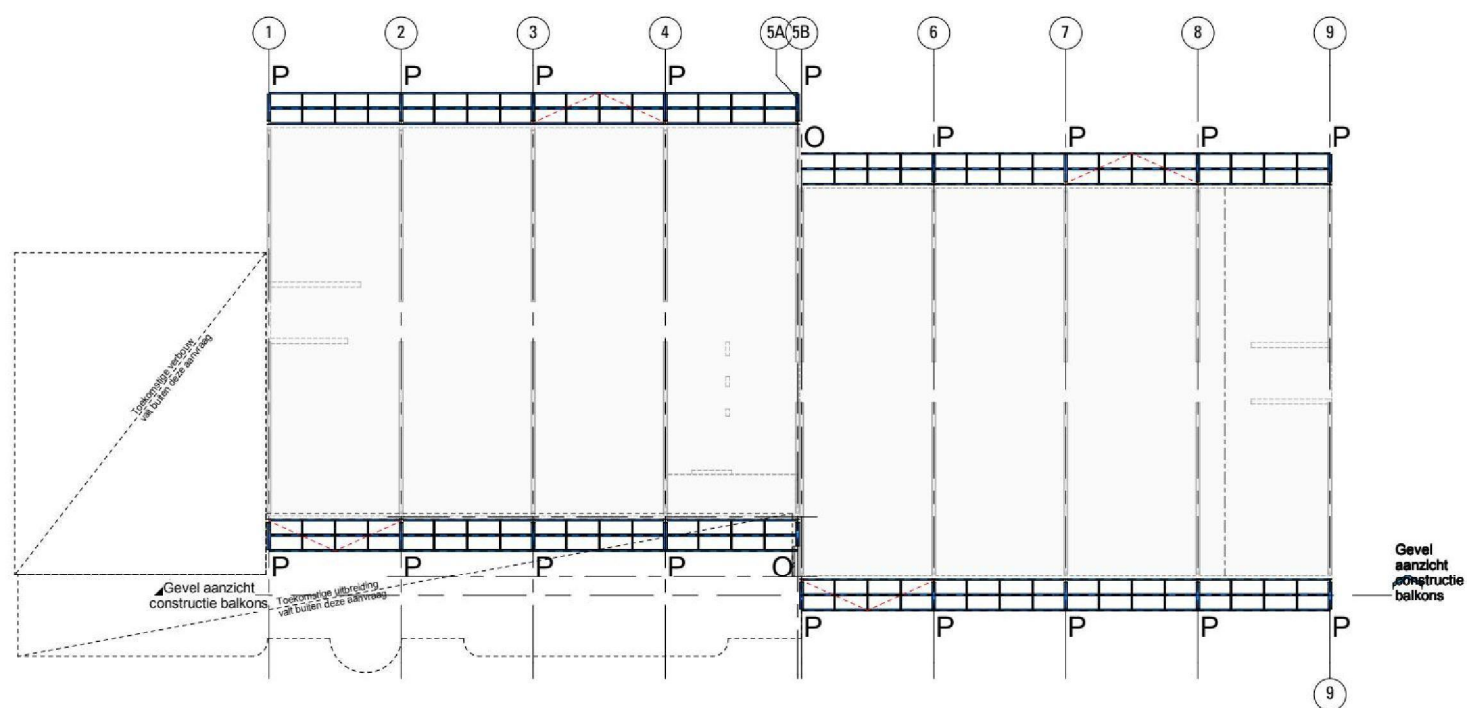


Overzicht constructie balkons


P = Portaal tussen de consoles (Dsn. 1)
O = Oplegconstructie (Dsn.2)
--- = stabiliteitsverbanden per verdieping

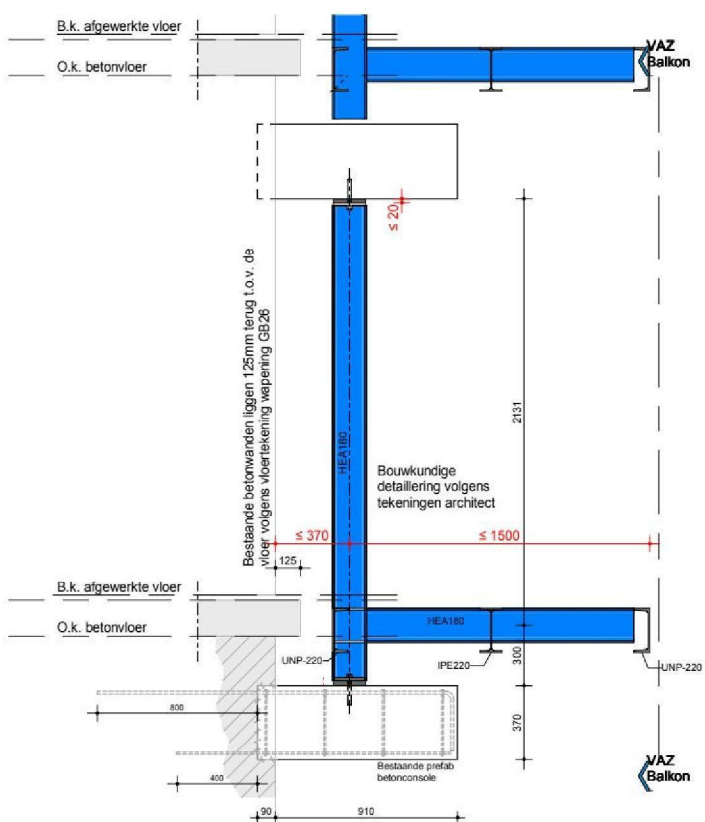


Dsn.1

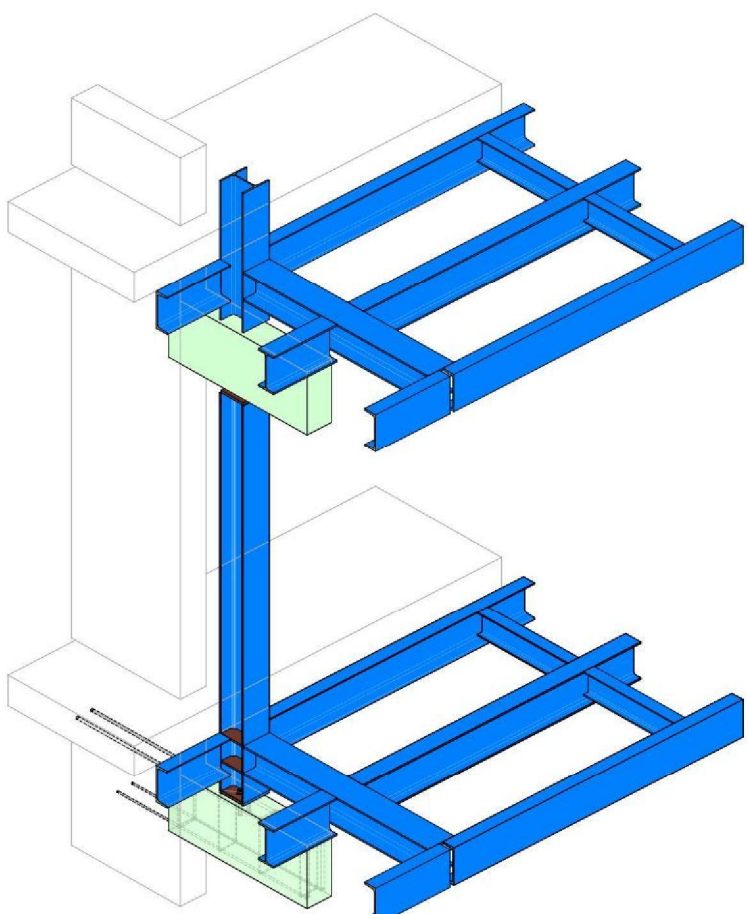


3D Constructie aansluiting tussen prefabconsole's

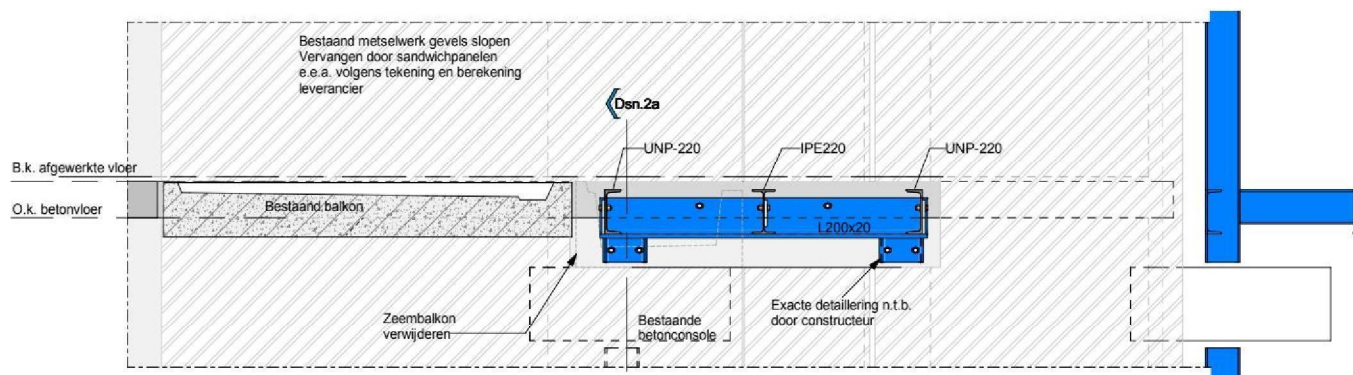

Dsn. 2

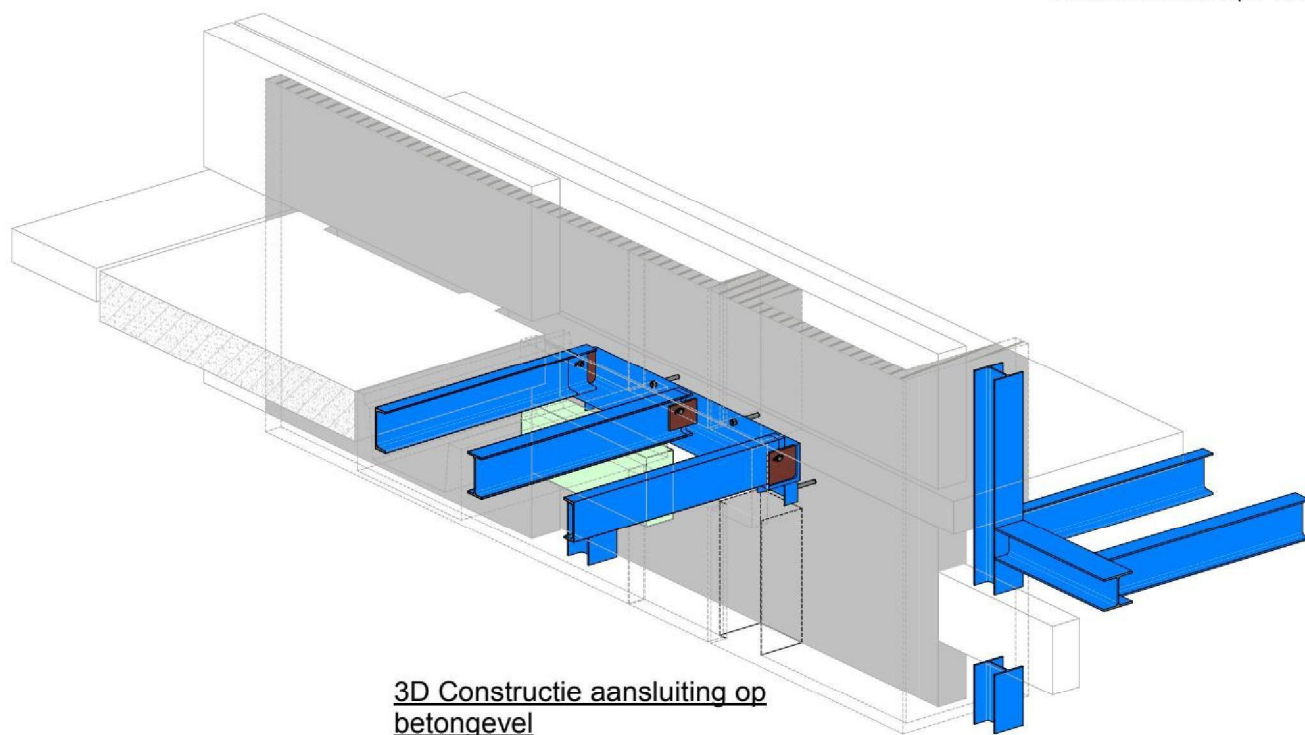

3D Constructie aansluiting op betongevel

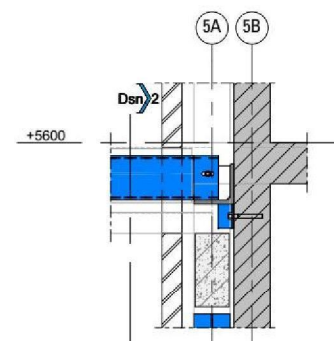

Dsn.2a

Bestaand metselwerk gevels slopen
Vervangen door sandwichpanelen e.e.a. volgens tekening en berekening leverancier

OPMERKINGEN STAALCONSTRUCTIE:

- Uitvoeringsklasse (excl) volgens opgave bestek.
- Detailberekeningen en werktekeningen te leveren door de aannemer.
- Lussen minimaal 4 mm „J“
- Stompe lassen voorbewerken.
- Te lassen verbindingen rondom lassen.
- Staalsoort : conform NEN-EN 10025
- Walsprofielen : S235JR warmgewalst volgens NEN-EN 10025
- Buisprofielen : S355J2H warmgewalst volgens NEN-EN 10210
- Buisdikte : 8,8 gerand
- Ankerwalteelt : 4,6
- Thermisch verzinkte dopmoeren in buitenmilieu bij gezaagde ankers.
- Kolommen ondersabelen met krimparme mortel.
- Behandeling staalconstructie volgens opgave bestek.
- De aannemer is verantwoordelijk voor de standzekerheid tijdens de uitvoering.
- Stalen balken liggen (zie plattegrond)
- Ontwateringsgaten in buitenkolommen, direct boven voetplaat.
- Ontwateringsgaten in betongevulde buisprofielen.

MAATVOERING IN HET WERK TE CONTROLLEREN DOOR DE AANNEMER.

Wij:	Datum:	Omschrijving:	Getekend:	Gezien:
Bestaand metselwerk gevels slopen				
Model architect:				
Model installateur:				

Project: Transformatie Zuiderflat
Locatie: Vestdijk 26 'De Wijert' Groningen
Opdrachtgever: Christelijke Woningstichting Patrimonium
Architect: dorenbos architecten bv



Duidelijk: Constructie tekening balkons
Fase: Definitief Ontwerp
T.b.v. Bouwaanvraag

Formaat: A1
Schaal: 1:50/20
Geekend: 0.1-20
Status: DEFINITIEF
Datum: 08-03-2024
Projectnummer: 23155
Blad: DO-1