


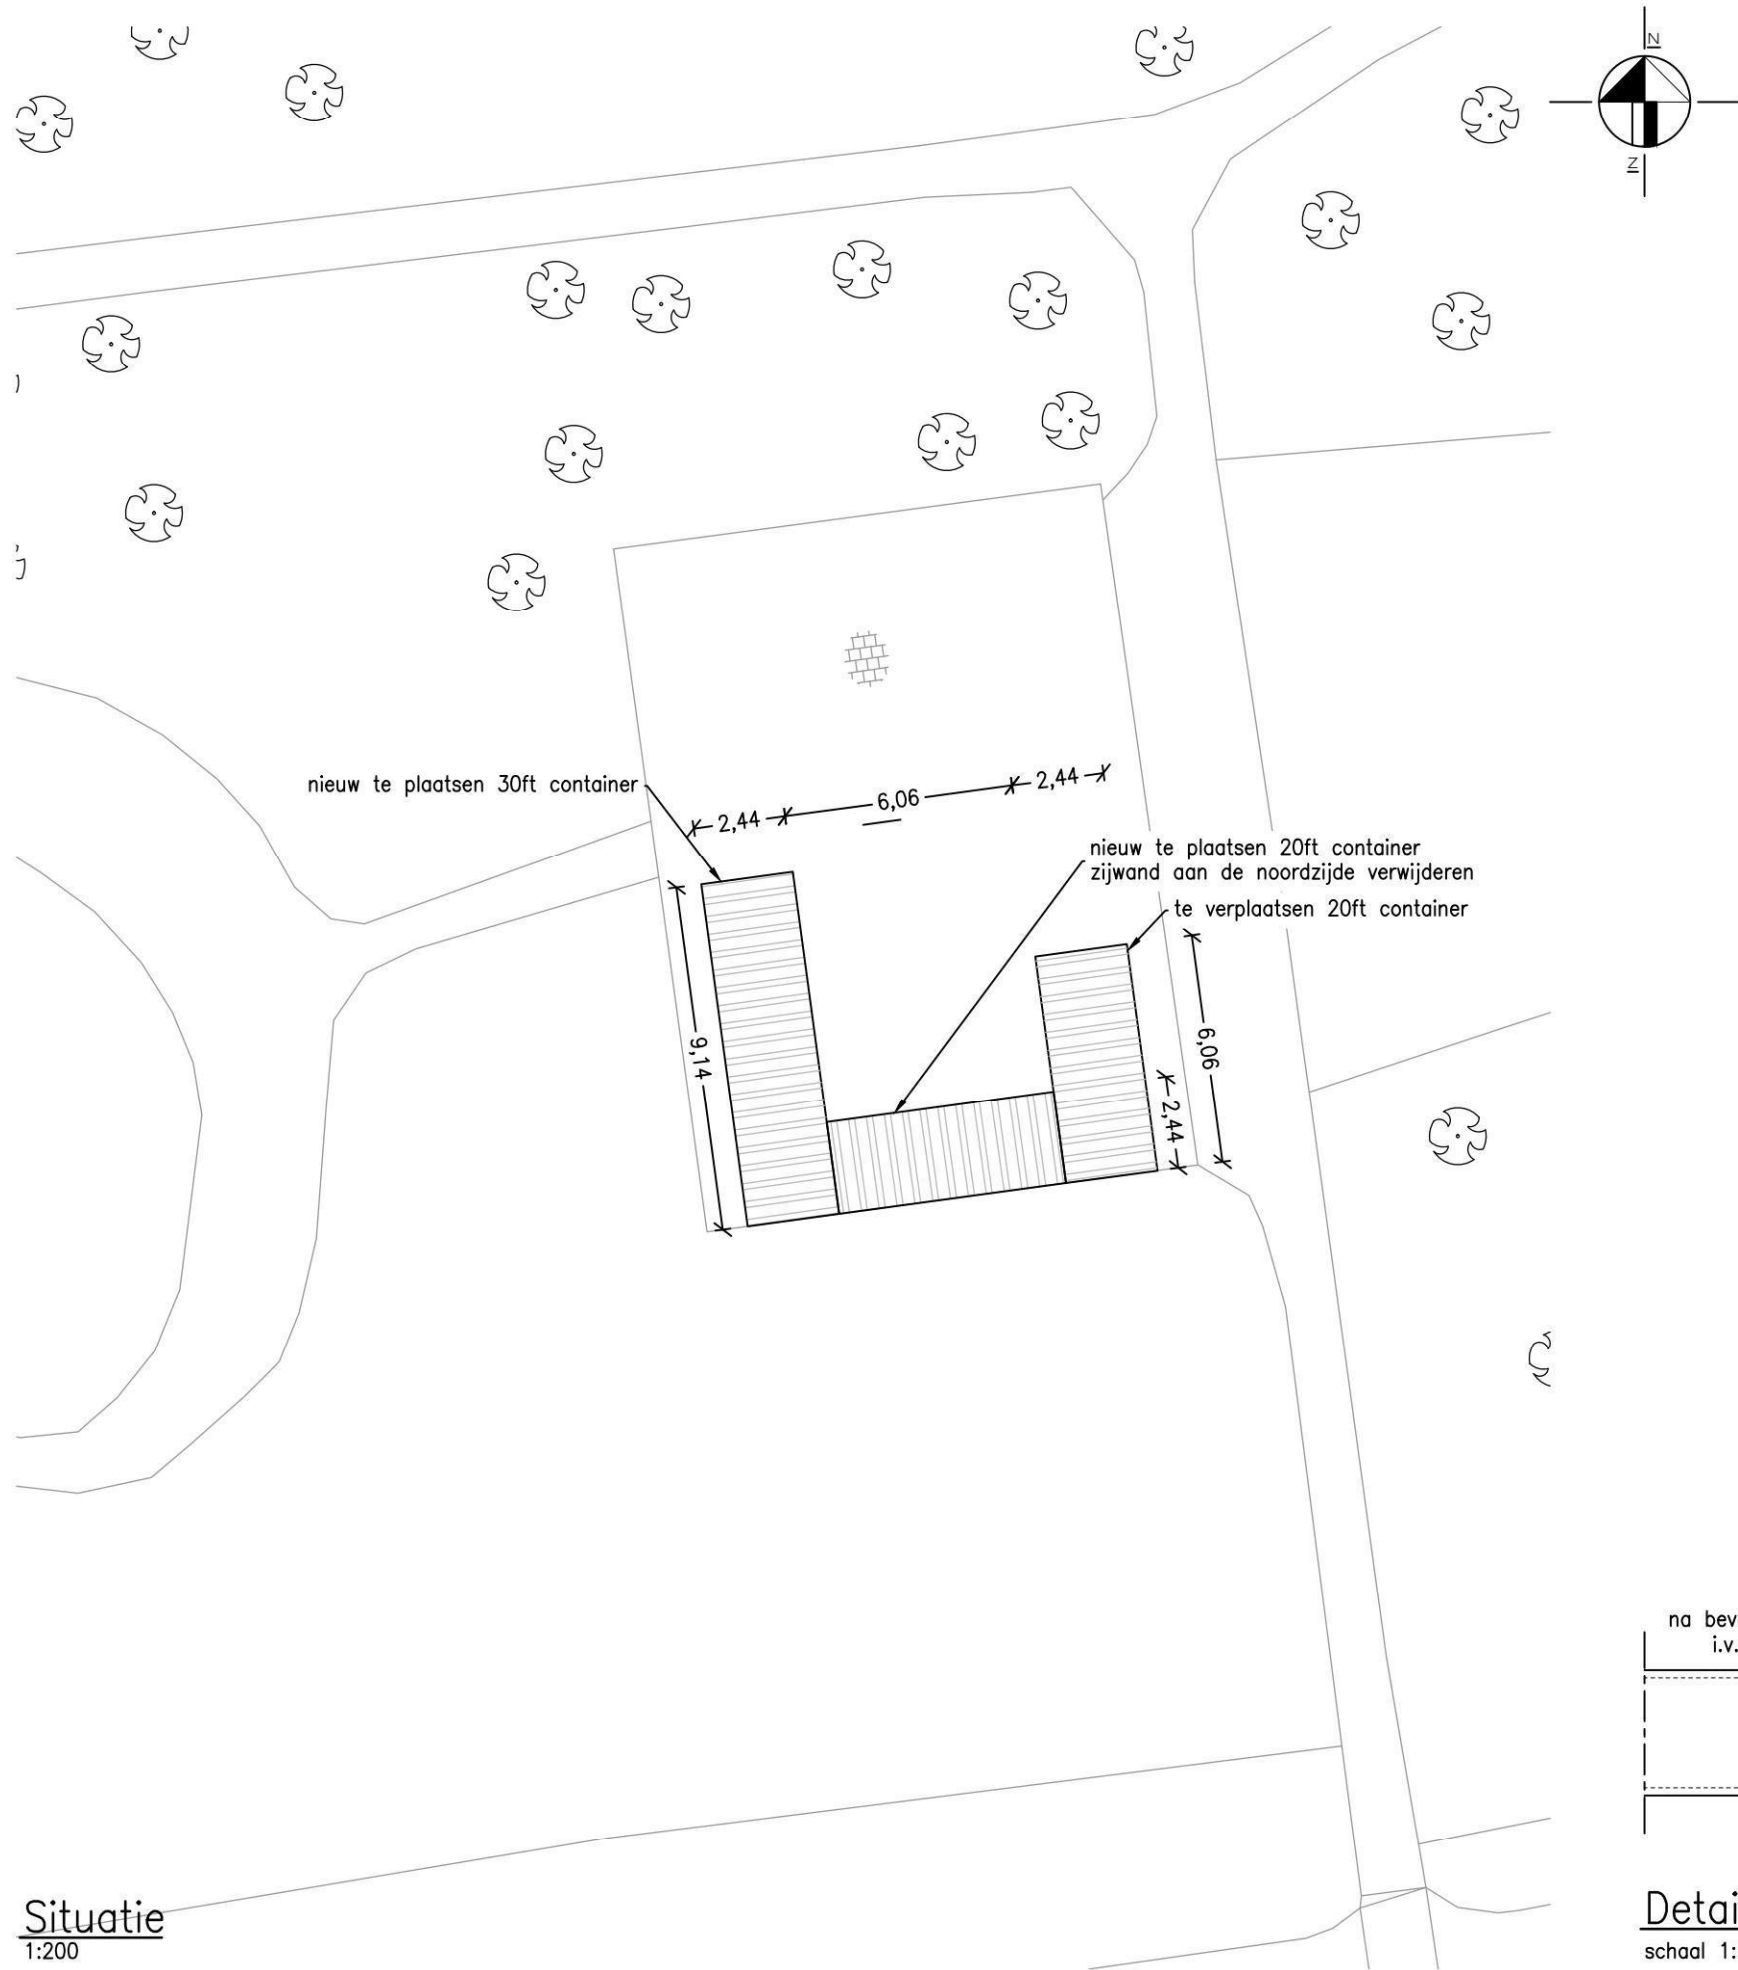


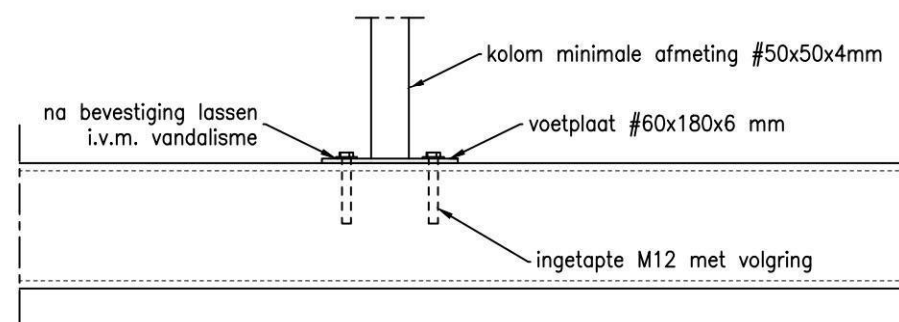

Situatie
1:200

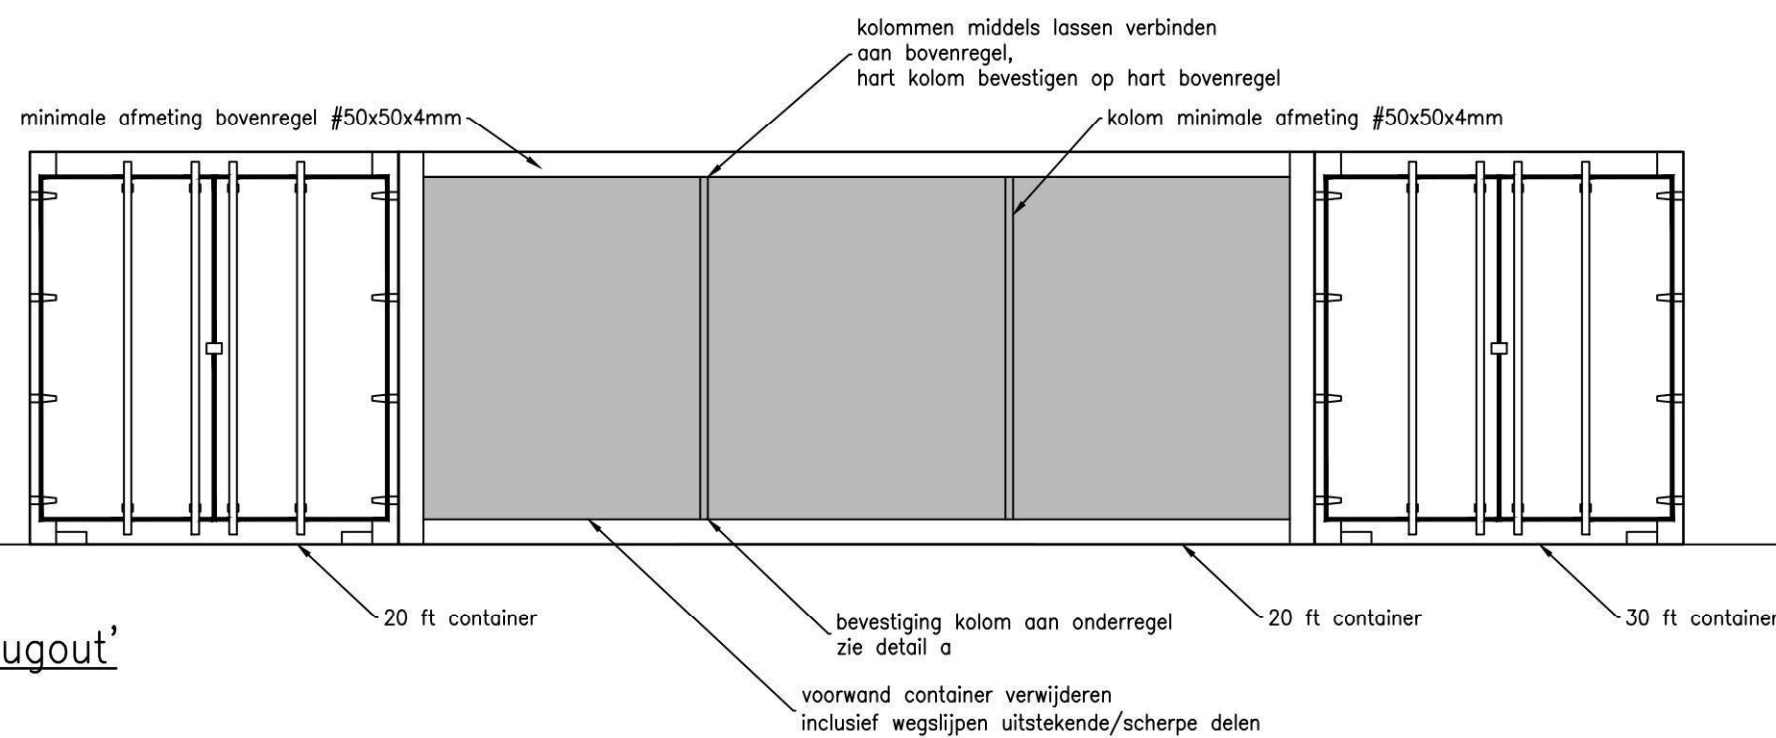

Detail a verbinding kolom – onderregel
schaal 1:10

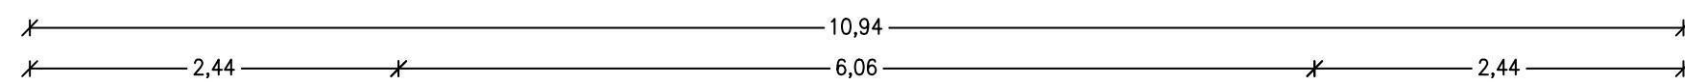

Vooraanzicht 'dugout'
schaal 1:50



Overzicht

LEGENDA

- bestaande kant verharding
- bestaande tegelverharding



Maten in meters, tenzij anders vermeld.
Peilmaten in meters t.o.v. N.A.P.

Wjz.	Del.	Gez.	Omschrijving	Datum
0	DBr	JPo	Eerste uitgave	25-05-2012
Project:				
Padelpark, Groenelong Beijum te Groningen				
Opdrachtgever:				
Gemeente Groningen				
Onderdeel:				
Situatie en details				
Projectnummer: 82103412				
Schaal: 1:100 / 1:50 / 1:10				
Formaat: A3				
Tekeningnummer: 82103412-001				

MUG
ingenieursbureau

Infra
Milieu
Geo-ICT
Archeologie
Geo-informatie

Zernikelaan 8
Postbus 136
9350 AC LEEK
Tel. (0594) 55 24 20
Fax. (0594) 55 24 99

E-mail
info@mug.nl
Internet
www.mug.nl

CONCEPT