


10139-A Aardbevingsbestendigheid ODS de Starter Paterswoldseweg
 Voorzieningen afsteuning gevel
 23-11-2015

INGENIEURSBUREAU DIJKHUIS BV
 constructie-adviseurs
 Postbus 70155 9704 AD Groningen
 Telefoon 050-3184041
 www.dijkhuis-ingenieurs.nl



TERGEVEL BESTAAND

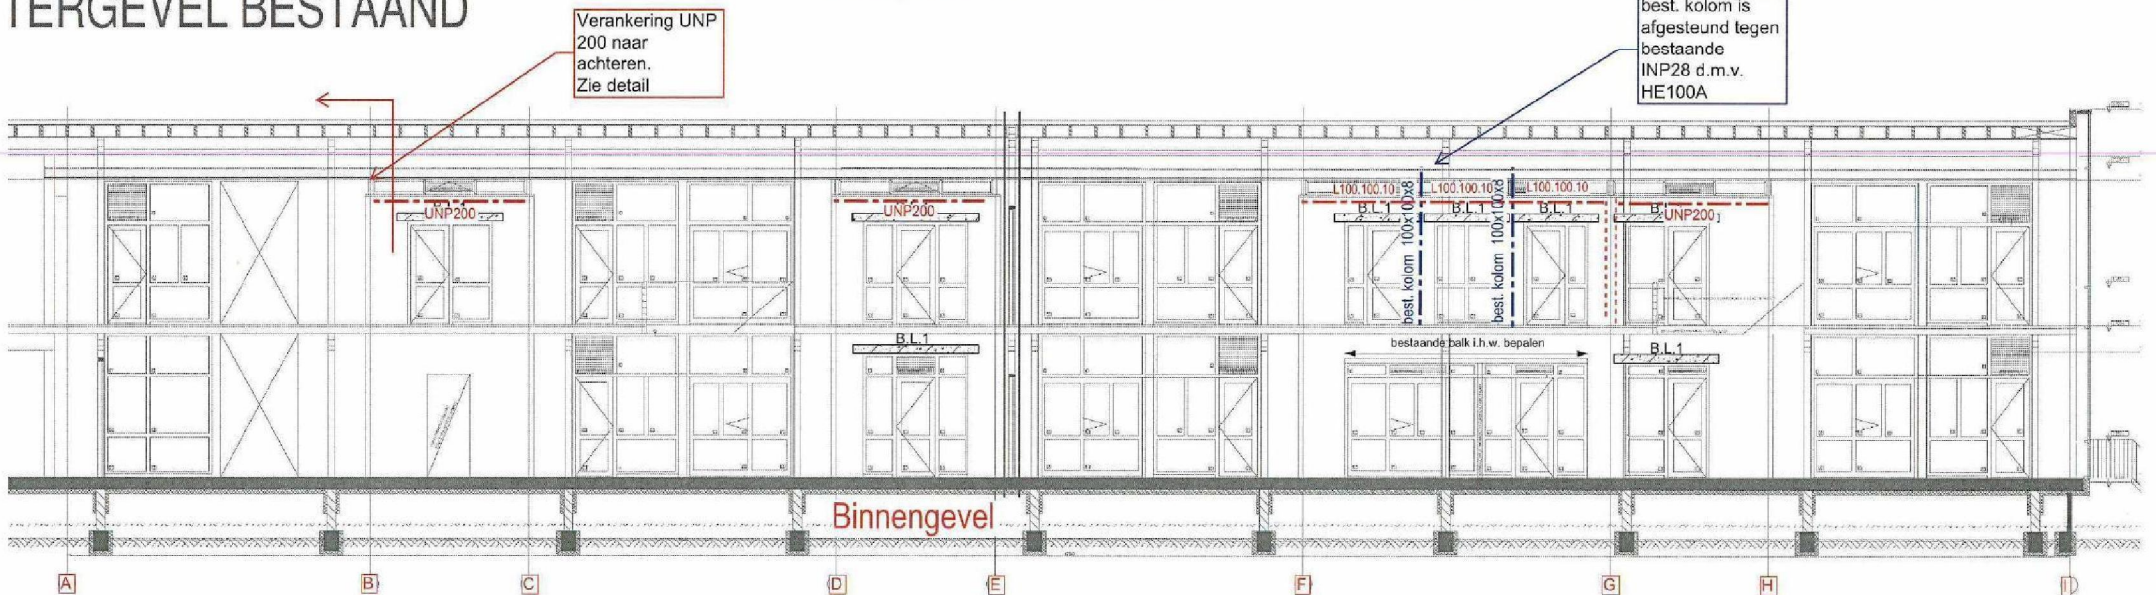


BINNENGEVEL BESTAAND

10139-A Aardbevingsbestendigheid ODS de Starter Paterswoldseweg
Voorzieningen eindgevel as A
23-11-2015


INGENIEURSBUREAU DIJKHUIS BV
constructie-adviseurs
Postbus 70155 9704 AD Groningen
Telefoon 050-3184041
www.dijkhuis-ingenieurs.nl

L = L-staal opgave TNO Diana
onderdeel van windverband in dak
w.v. = Windverband strip 150x10, geschroef tegen onderzijde balklaag

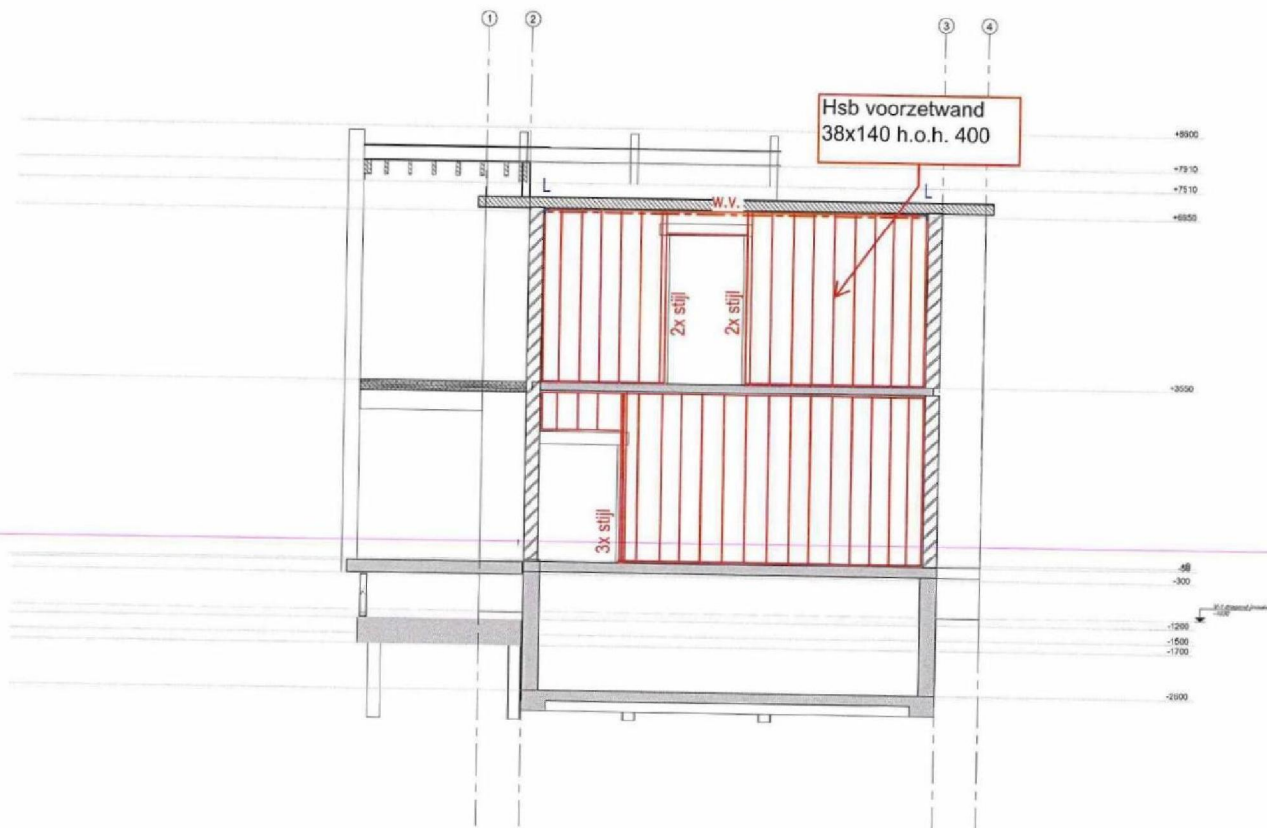

L = L-staal opgave TNO Diana
onderdeel van windverband in dak

w.v. = Windverband strip 150x10, geschroef tegen onderzijde balklaag

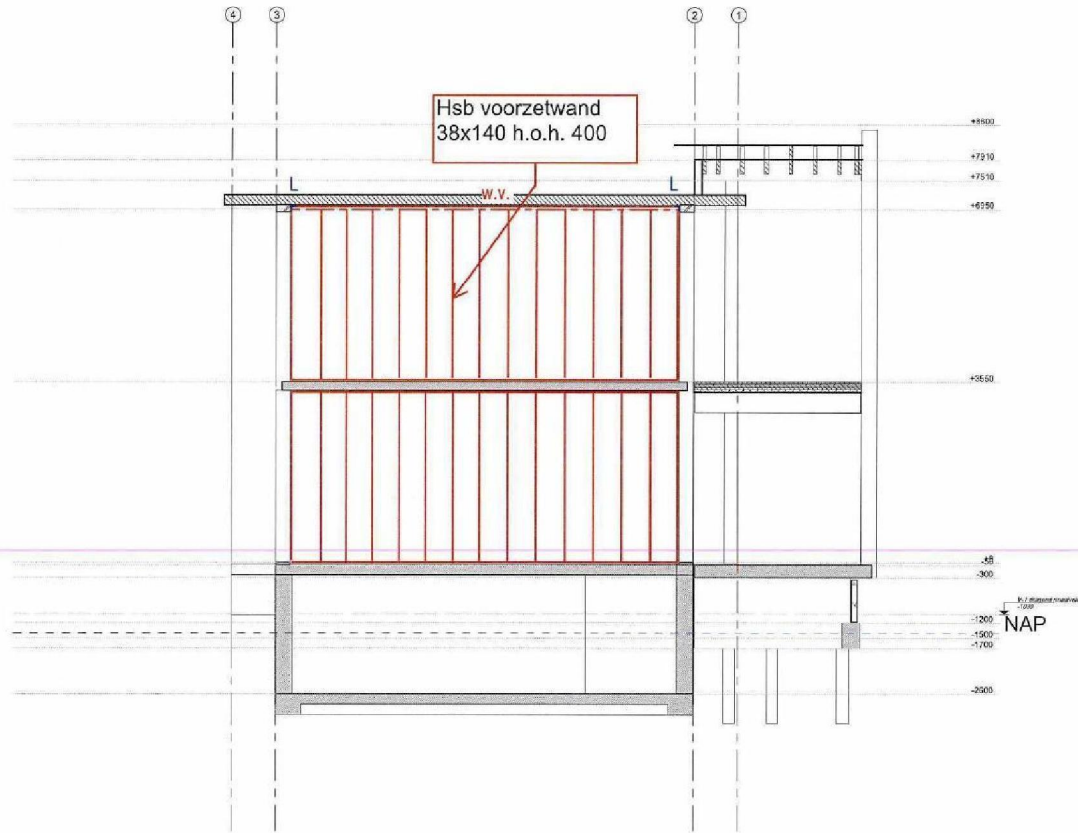

10139-A AARDBEVINGBESTANDIGHEID OBS DE STARTER
 Voorzieningen Afsteuning GEVEL, verduistering UNP 200

23-11-'15

INGENIEURSBUREAU DIJKHUIS BV
 .constructie-adviseurs
 Postbus 70155 9704 AD Groningen
 Telefoon 050-3184041
 www.dijkhuis-ingenieurs.nl

GELAMINEERDE LIGGERS
 150*400MM

MULTIPLEX DIK 12
 OP REGELWERK

HOUTEN SCHIJF HSB 2 ZIJDIG
 BEKLEED MET MULTIPLEX 12 MM
 (OP DE STRAMIENEN ZOALS AANGEGEVEN
 OP TEKENING CONSTRUCTEUR)

ALLE NADEN VAN HET
 PLENUM LUCHTDICHT AFWERKEN

VERZAMEL-KANAAL
 VENTILATIE

SYSTEEMPLAFOND

BESTAAND KOZIJN VOORZIEN
 VAN NIEUWE BEGLAZING
 EN NIEUWE GLASLATTEN
 TPV. WATERSLAG VULREGEL

UNP 200

Kolker 70.70.5

BESTAAND KOZIJN VOORZIEN
 VAN NIEUWE BEGLAZING
 EN NIEUWE GLASLATTEN

600

Koppeling AAN
 BESTAAND METALWERK

onderwerp Detail 25 opdrachtgever O2G2, Postbus 744, 9700 AS Groningen

project Nieuwbouw De Starter, Paterswoldseweg, Groningen

schaal 1:5 formaat A3 (420x297) getekend JP datum 25-04-2014

KLEIN architecten Atoomweg 2G 9743 AK Groningen tel.050-3182400 fax.050-3182472 info@kleinarch.nl www.kleinarch.nl

20728

UT-1025

P:\20000\20728 De Starter\tekenen\3-de\in\in\ontwerp\20728-05-01-1000



10139-A AARBEIJVING BESTAANDEICHEID OBS DE SWARTER
 VOORZIENINGEN AFSTRAUNING GEVAL, VERANKERING UMP 200

23-11-'15

