


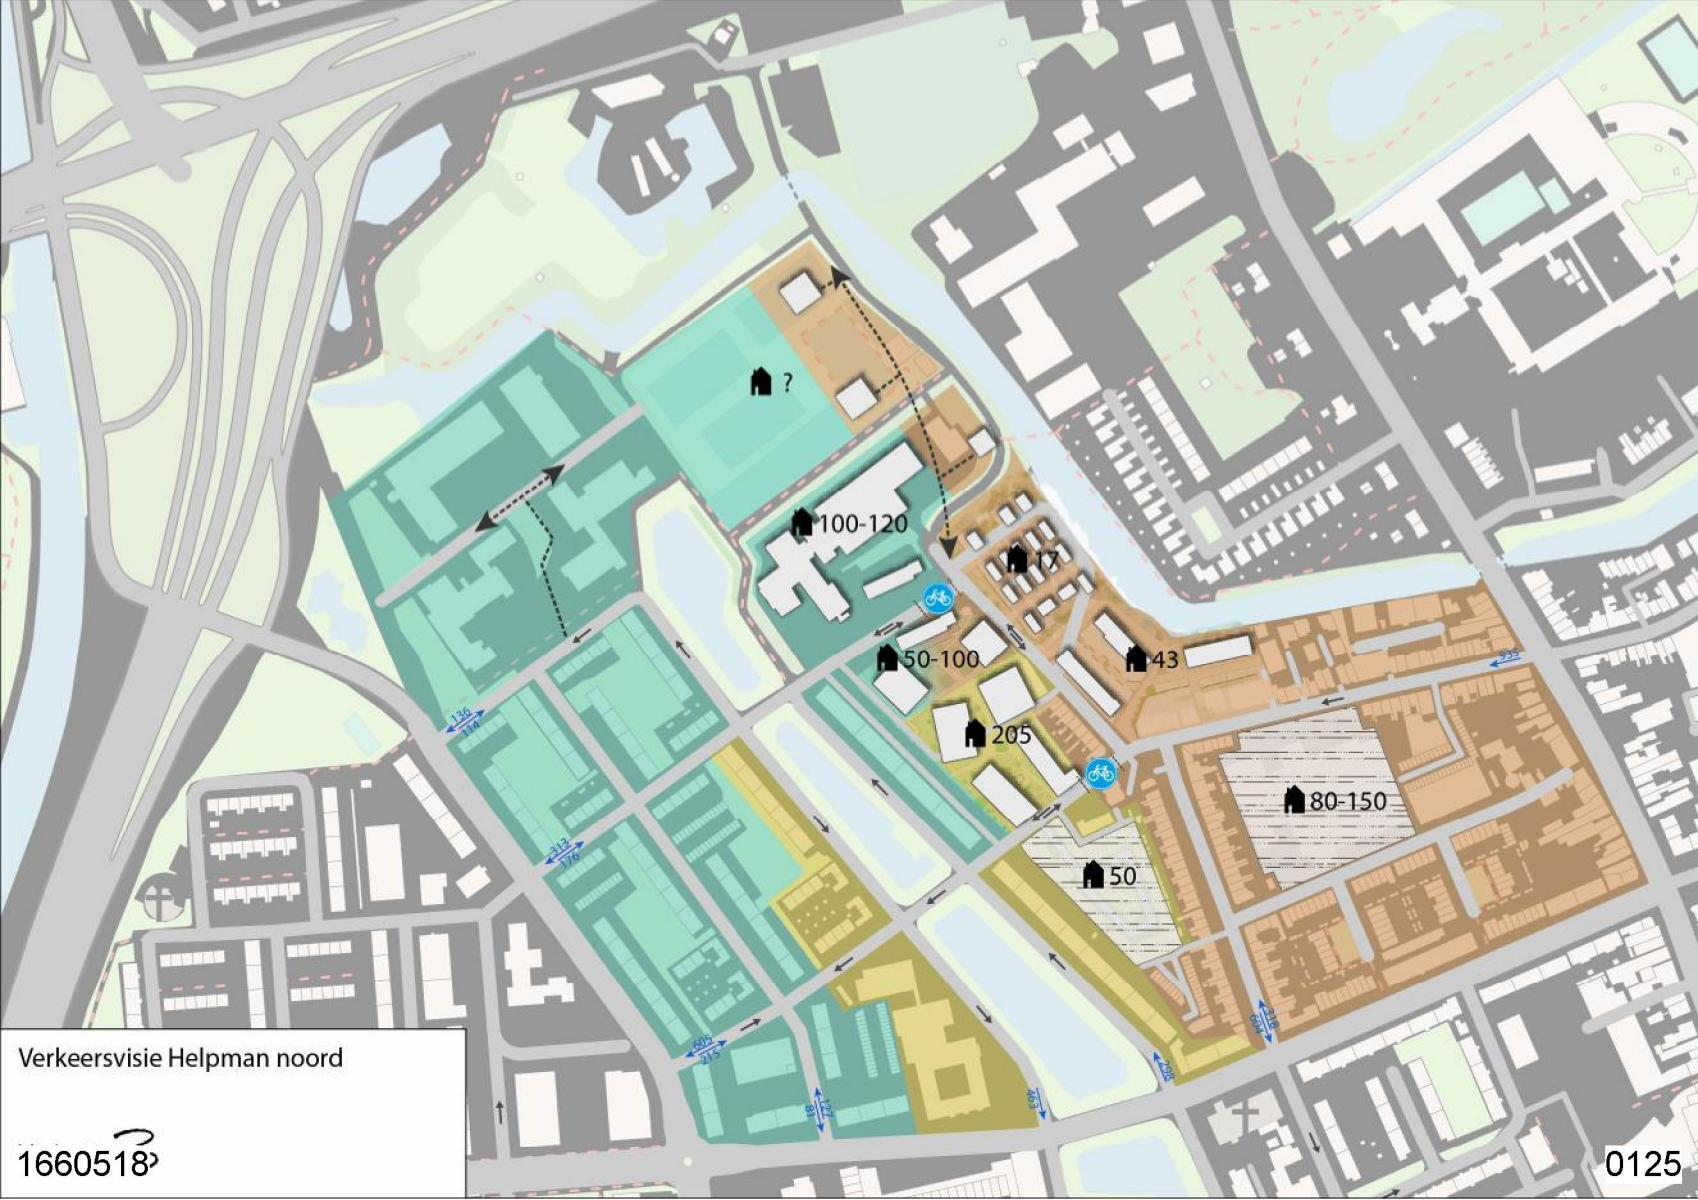

Verkeersvisie Helpman noord