


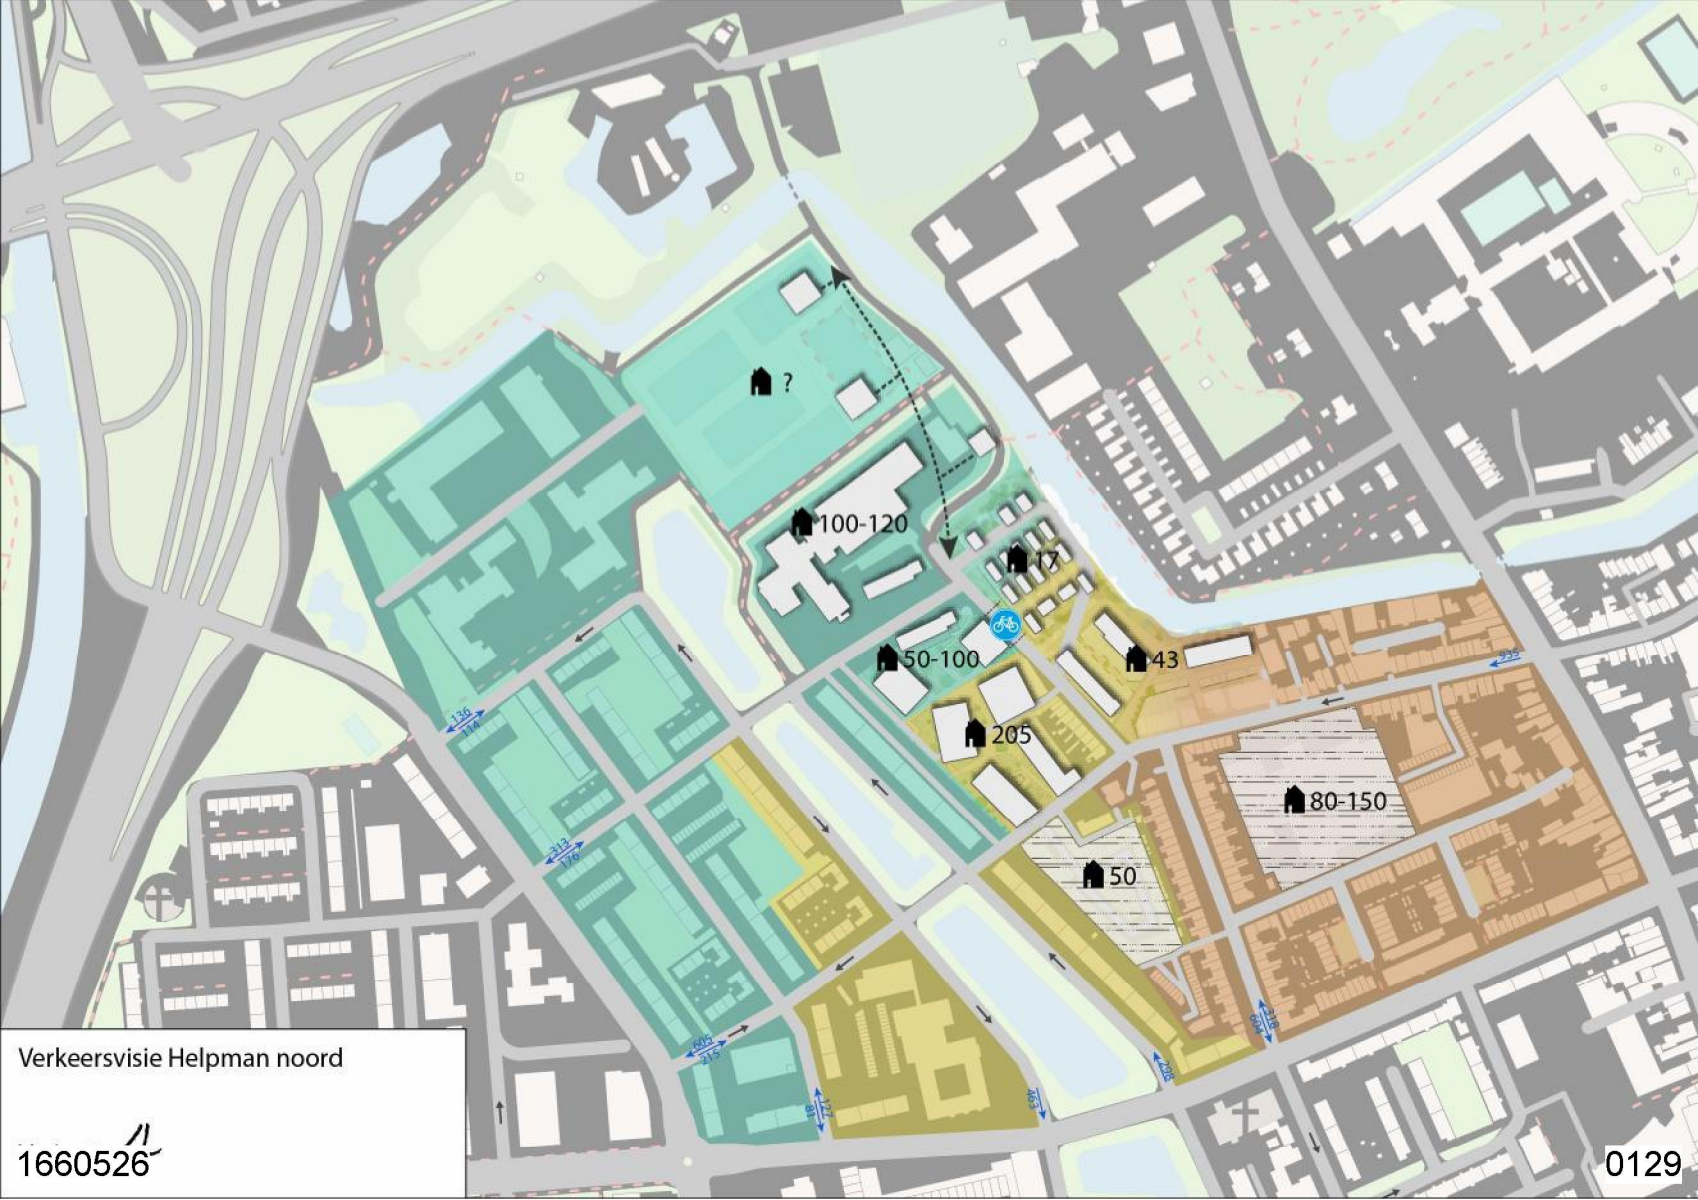

Verkeersvisie Helpman noord

1660526