


Kostenverdeling Project
herinrichting en
stadsbeheer
20250131 - A3
rev:20250204

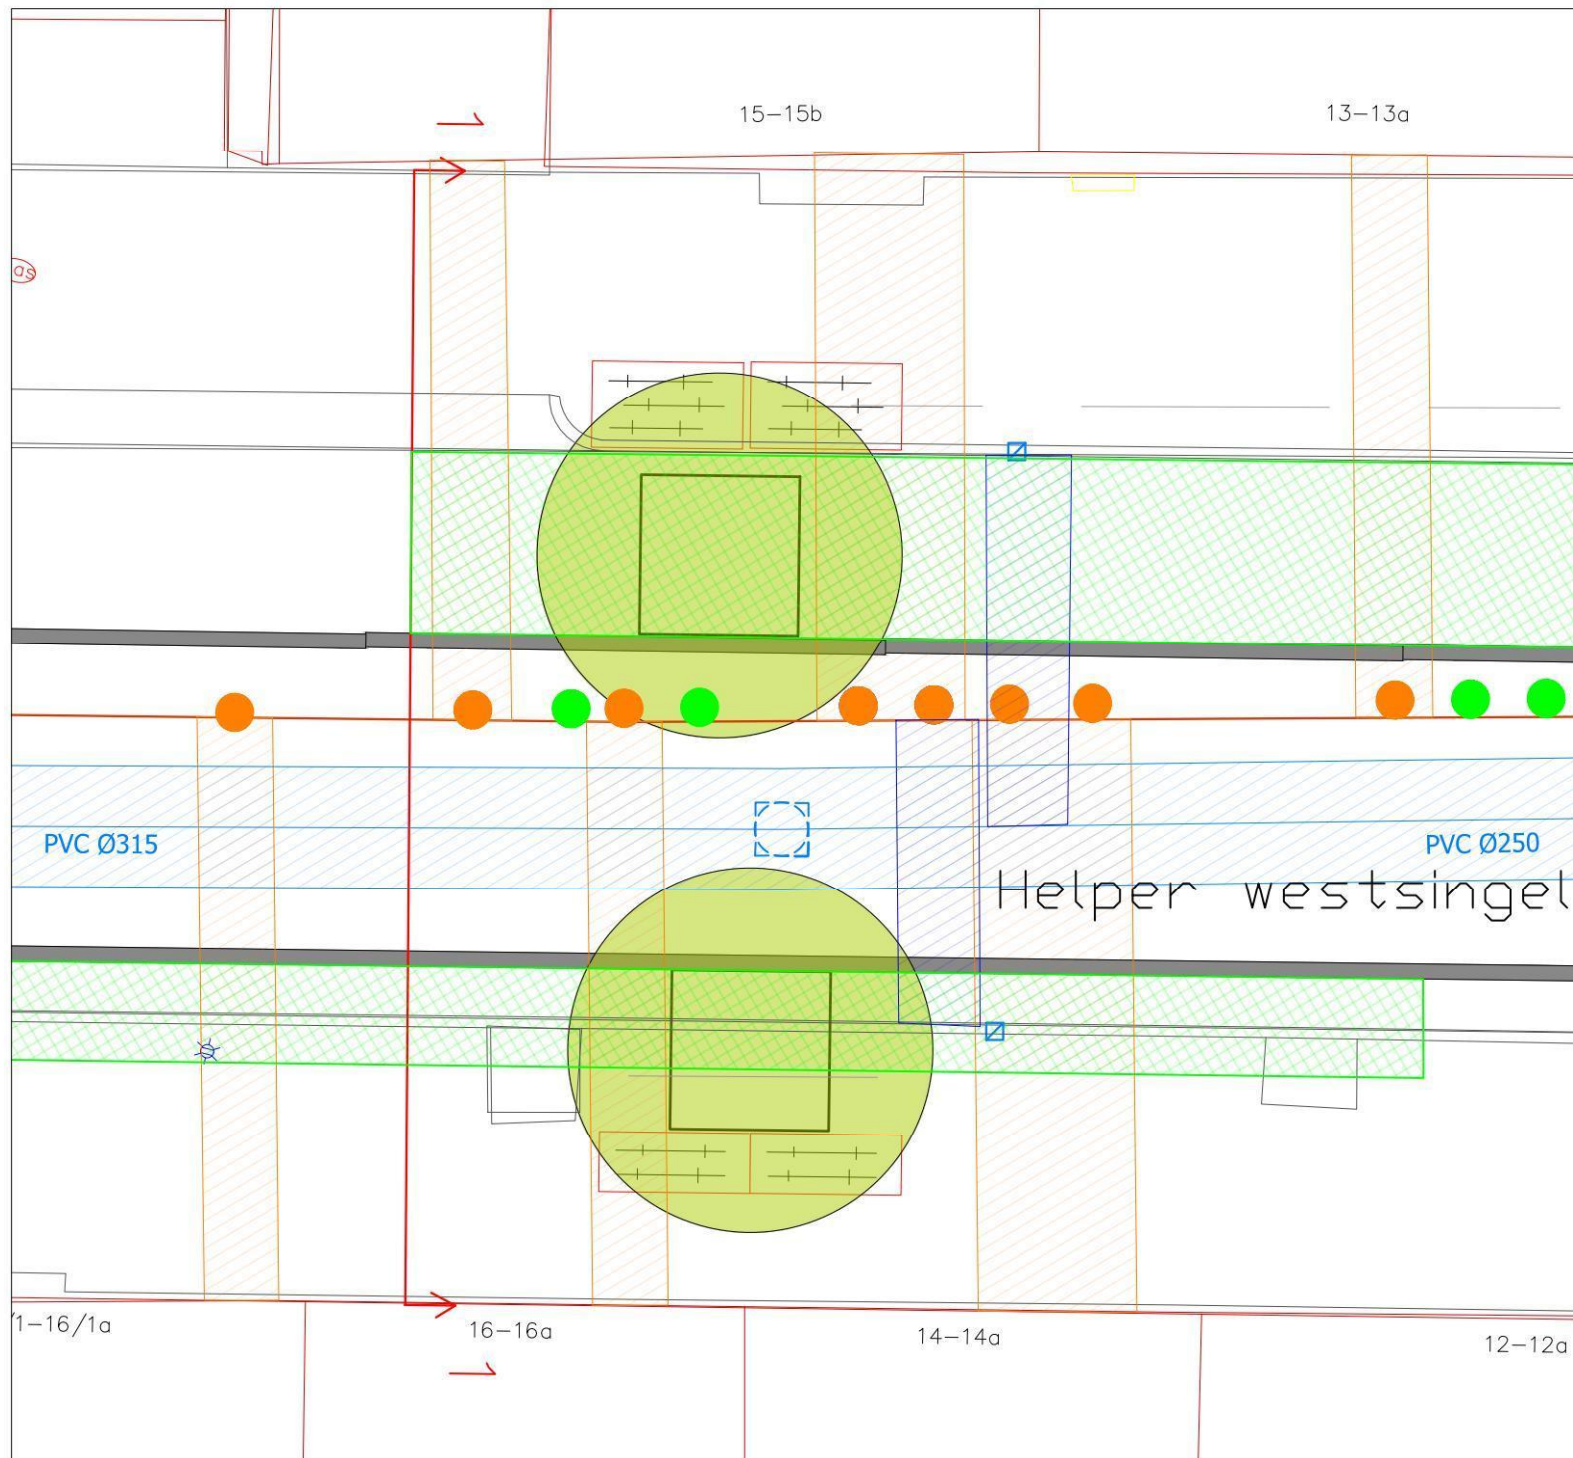

gevel


bestaande kant weg

nieuwe kant weg

bestaand DWA

nieuw HWA

overzicht 1: 100

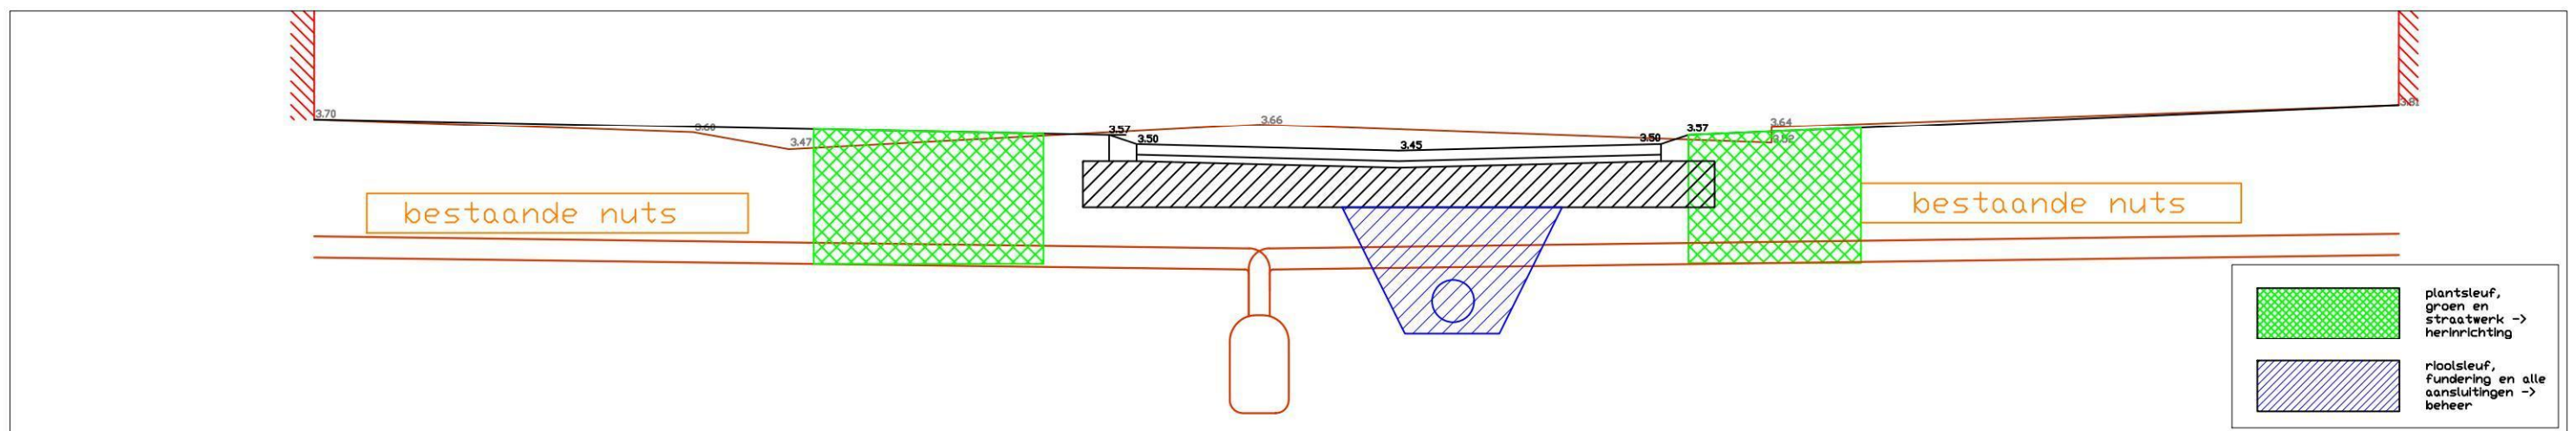

principeprofiel 1 : 50