




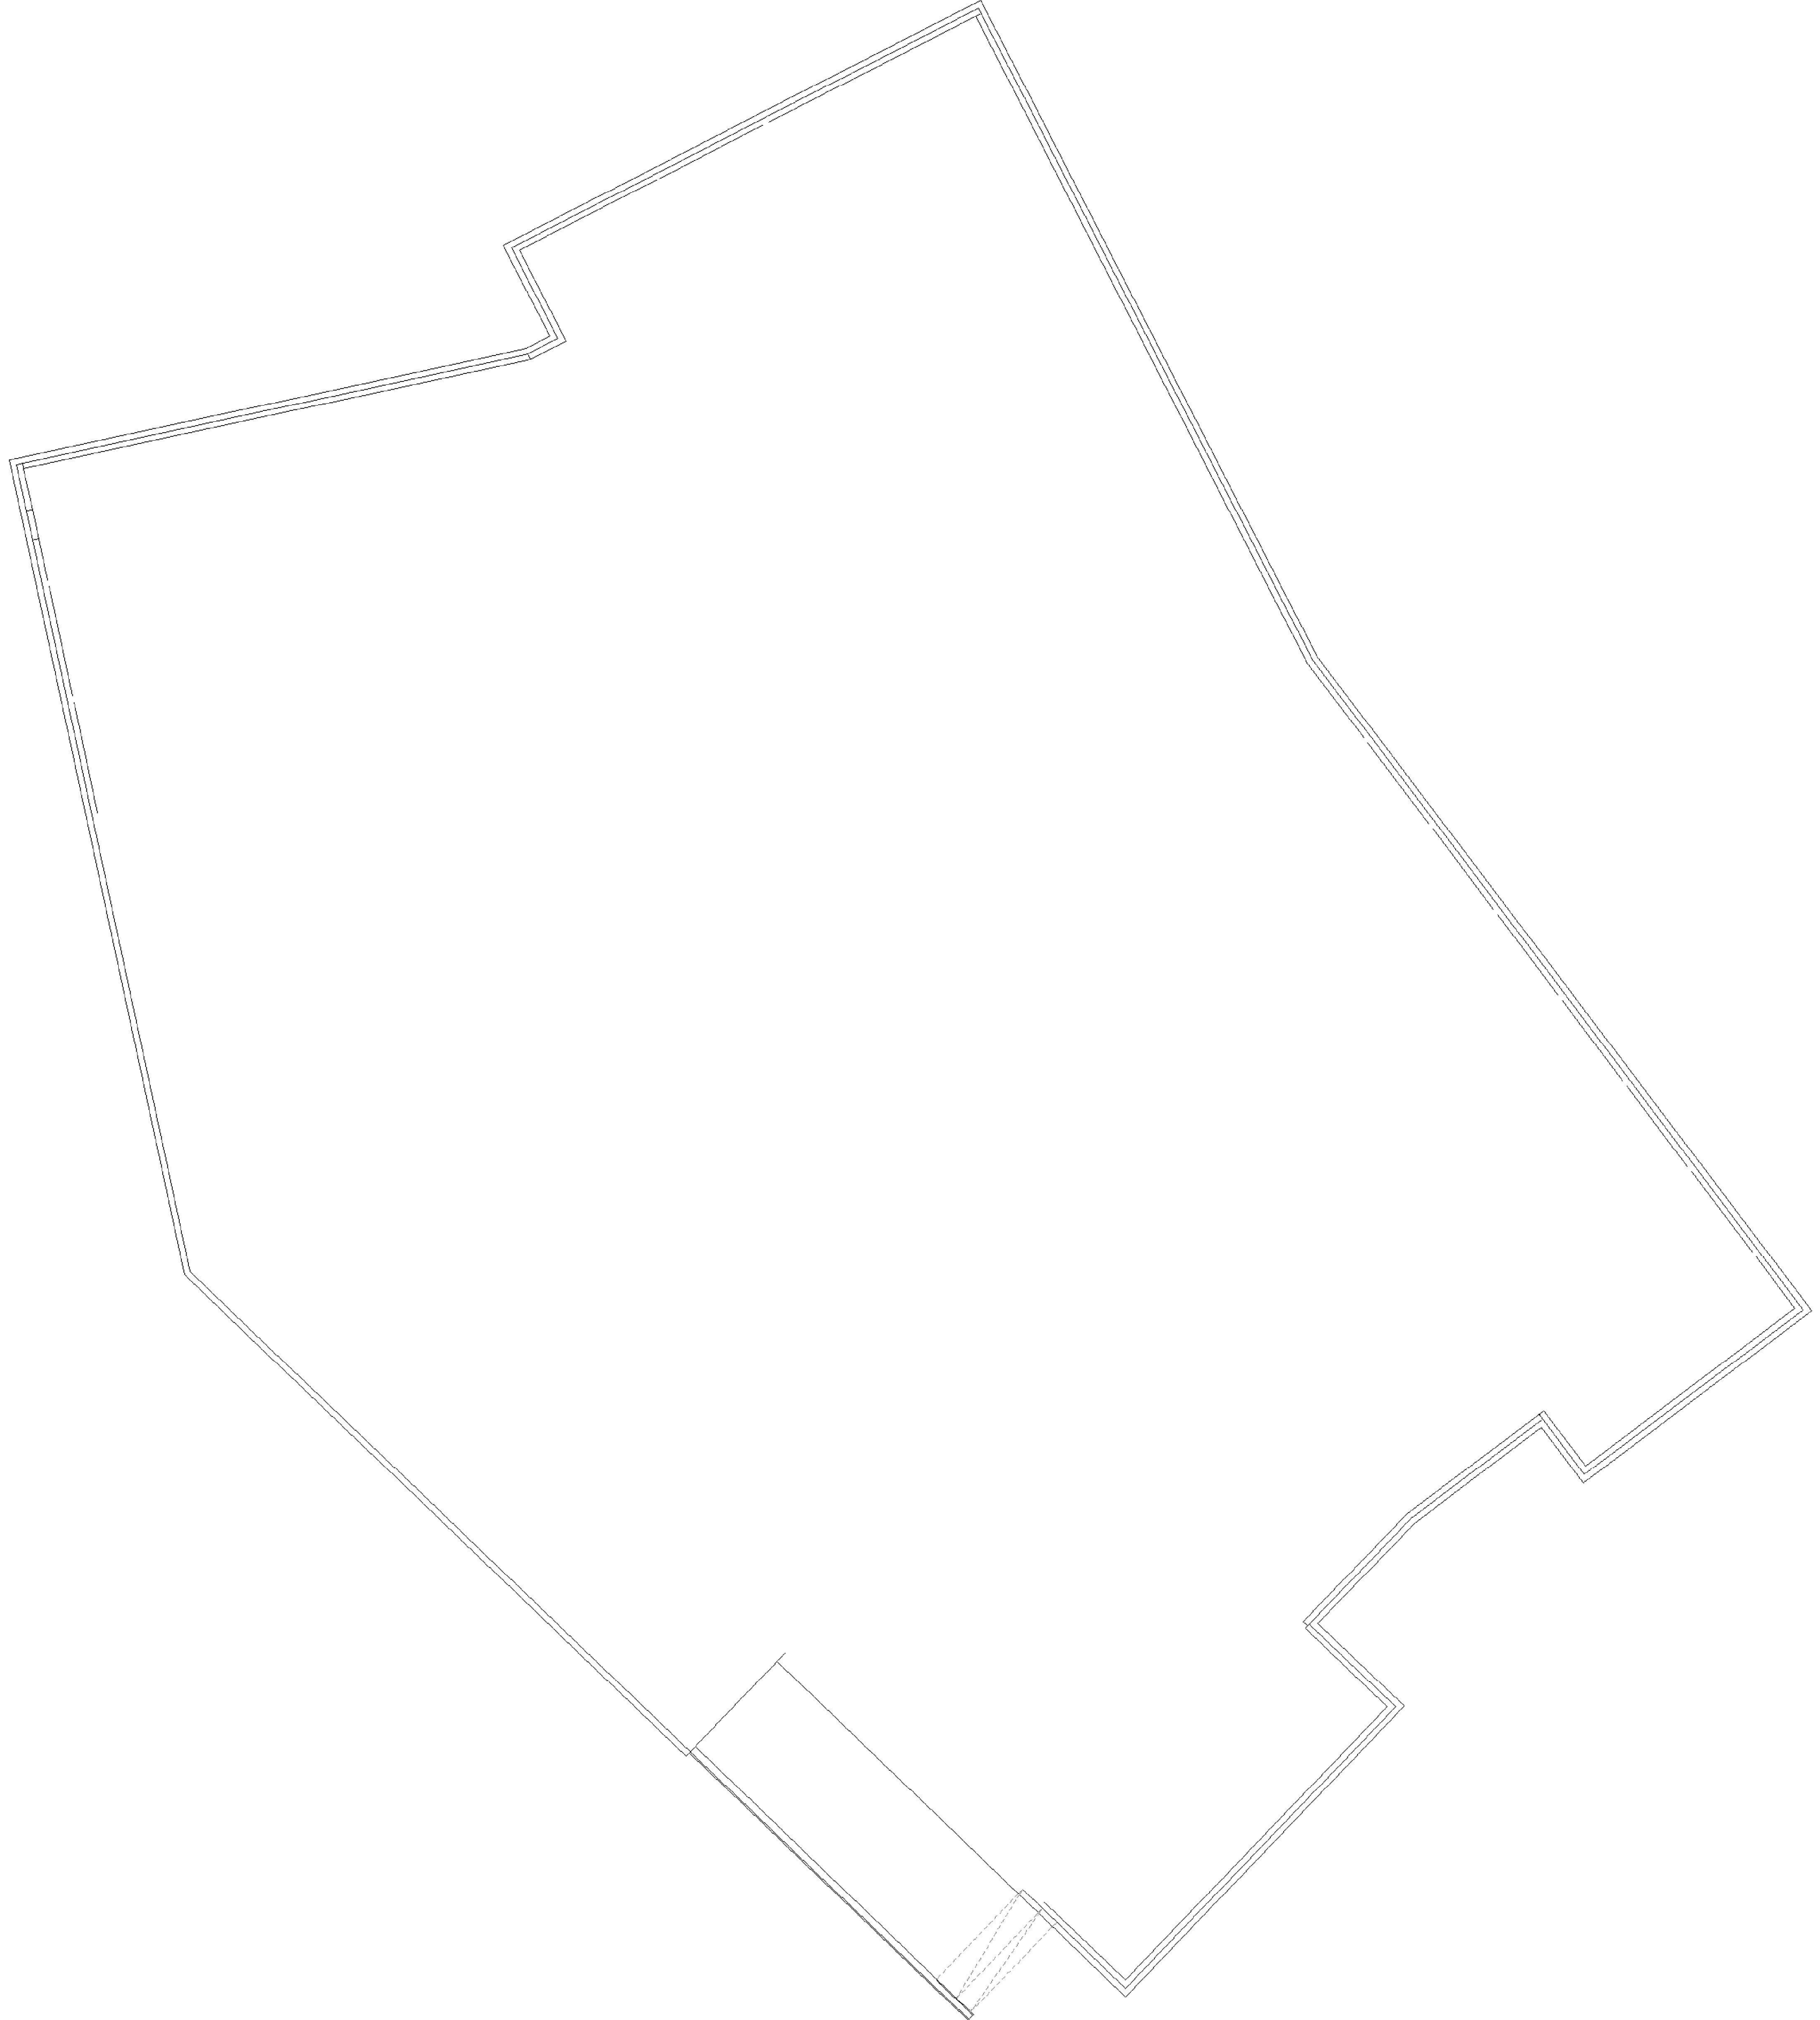

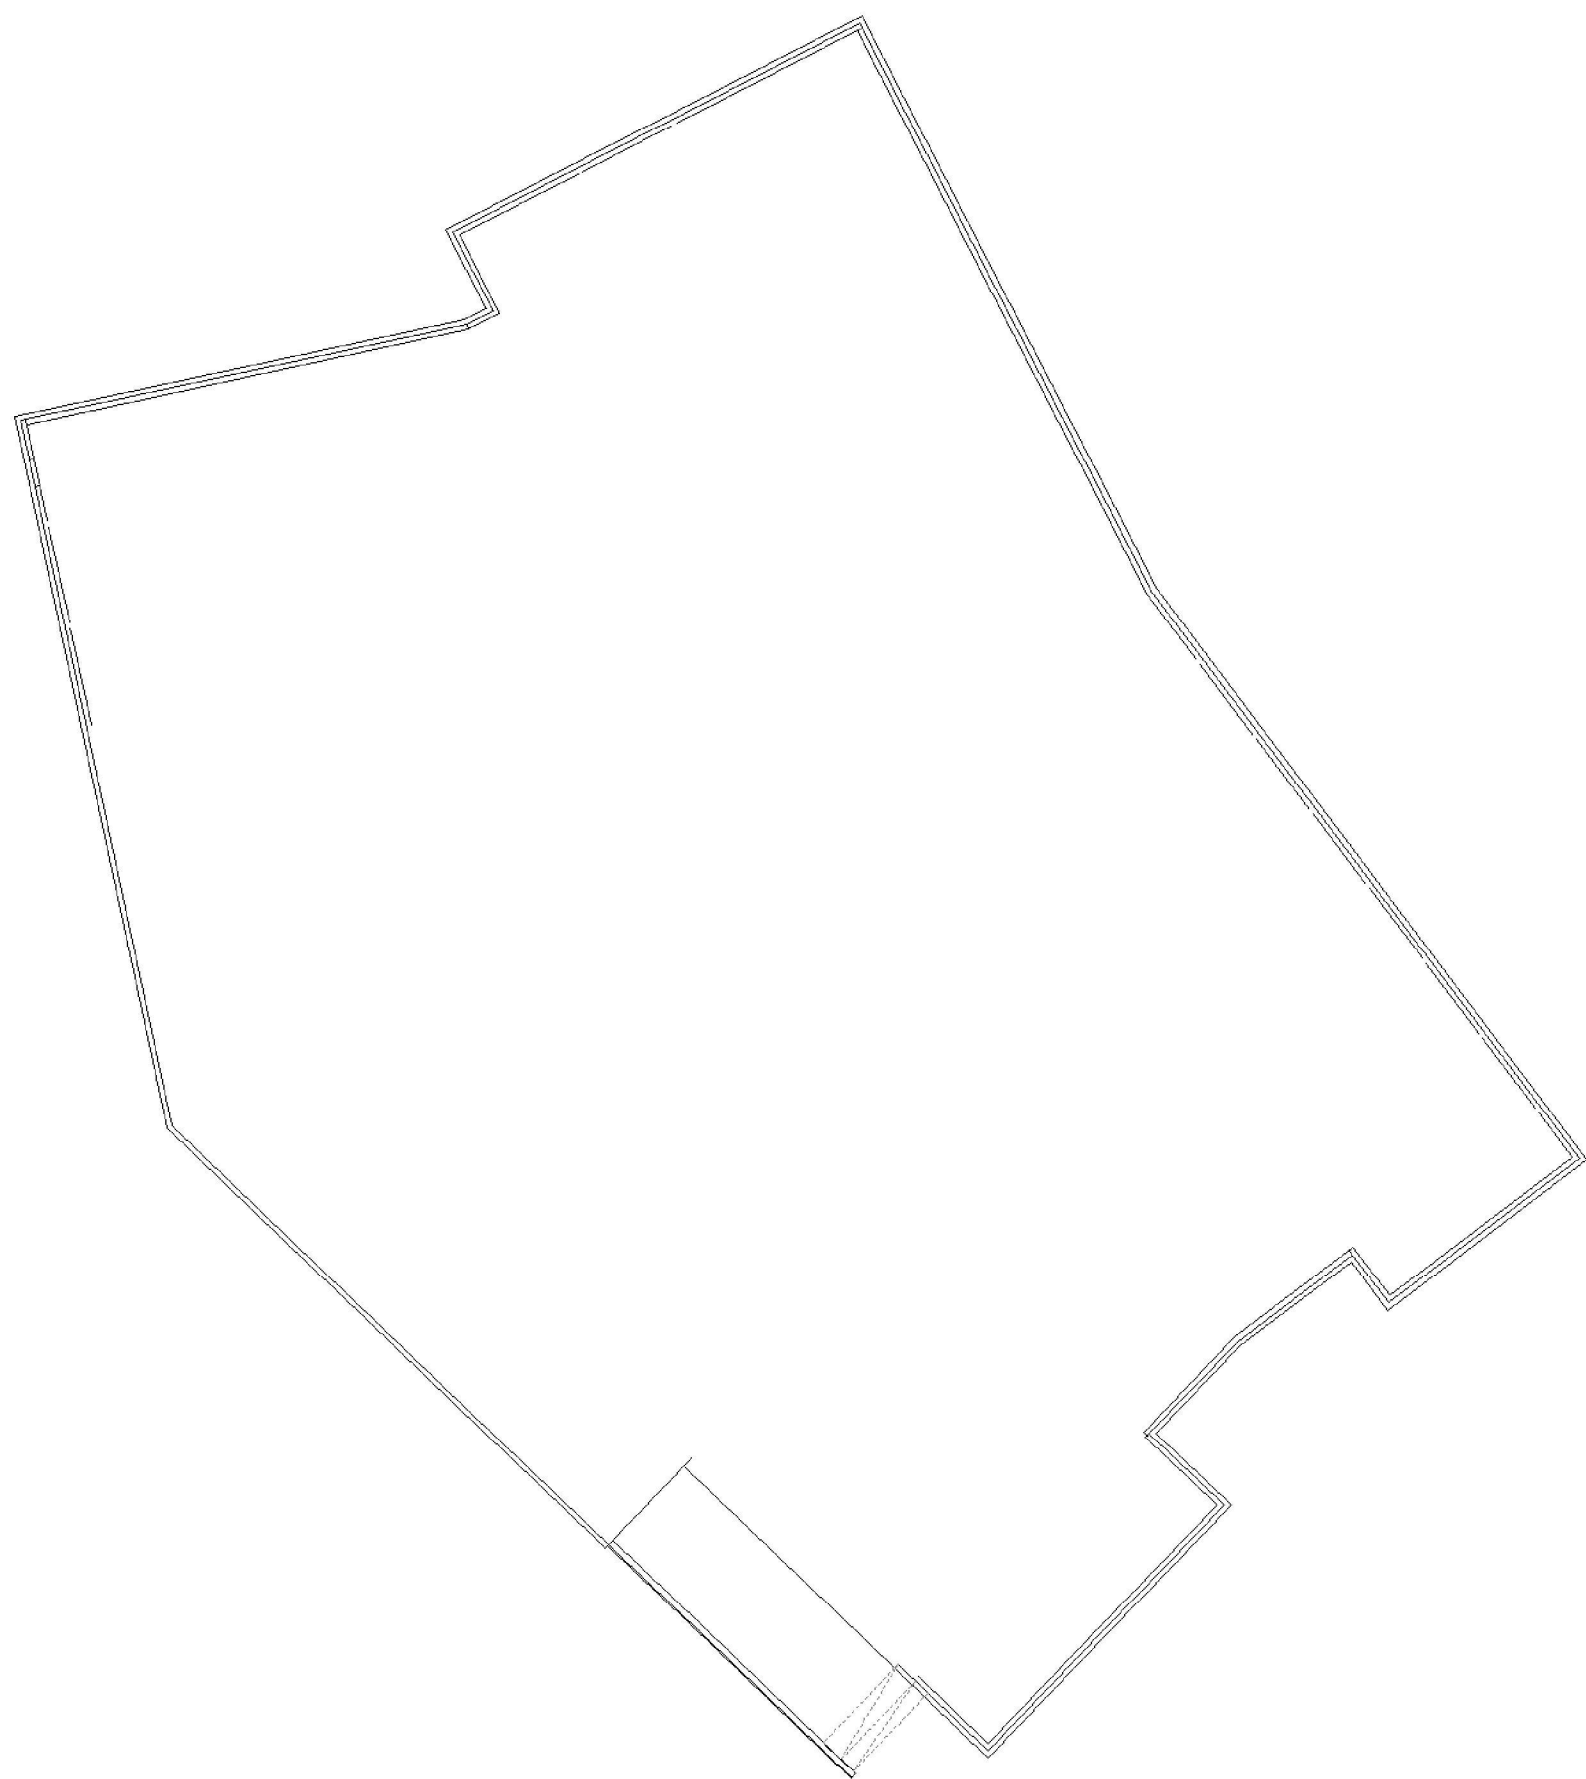

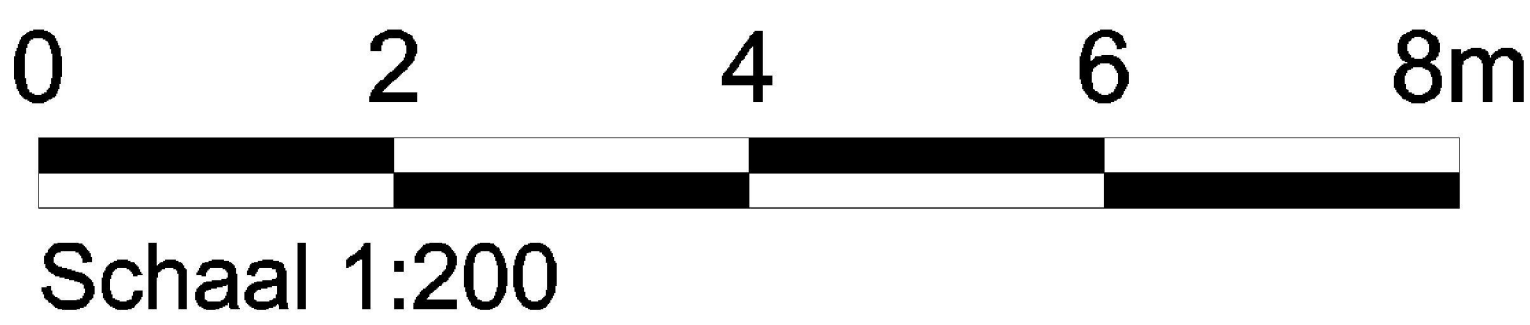



Status: CONCEPT

Deze tekening blijft het eigendom van de gemeente Groningen en mag zonder schriftelijke toestemming niet worden gekopieerd, noch aan derden worden verstrekt, of ter inzage worden gegeven. De digitale gegevens op de tekening worden alleen ter informatie verstrekt, men kan hieraan geen rechten ontleen. © gemeente Groningen 2020

Werk:	Directie Stadsontwikkeling Ruimtelijke Ontwikkeling & Uitvoering afd. Stadsingenieurs Postbus 7081 9701 JB Groningen t : 14050 e: secretariaat.stadsingenieurs@groningen.nl i : www.gemeente.groningen.nl
-------	--

Fase:	Getekend:	Codenr.:	
Betreft:	Datum:	Besteksnr.:	
	Gecontroleerd:	Archiefnr.:	
	Datum:	Schaal:	Wijziging:
	Formaat: A0	1:200	
	Blad:	Tekeningnr.	
	Totaal bladen:		

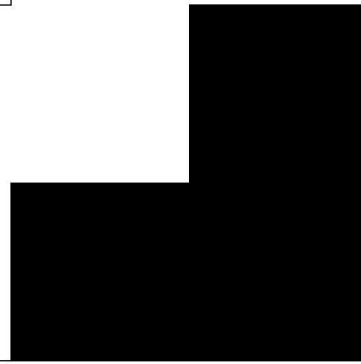

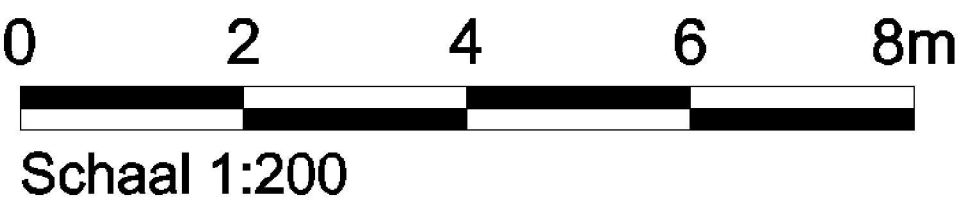

Status: CONCEPT

Deze tekening blijft het eigendom van de gemeente Groningen en mag zonder schriftelijke toestemming niet worden gekopieerd, noch aan derden worden verstrekt, of ter inzage worden gegeven. De digitale gegevens op de tekening worden alleen ter informatie verstrekt, men kan hieraan geen rechten ontleen. © gemeente Groningen 2020


Werk:


Directie Stadsontwikkeling
Ruimtelijke Ontwikkeling & Uitvoering
afd. Stadsingenieurs
Postbus 7081
9701 JB Groningen
t : 14050
e : secretariaat.stadsingenieurs@groningen.nl
i : www.gemeente.groningen.nl

Fase:

Betreft:

Getekend:	Codenr.:	
Datum:	Besteksnr.:	
Gecontroleerd:	Archiefnr.:	
Datum:	Schaal: 1:200	Wijziging:
Formaat: A1		
Blad:	Tekeningnr.	
Totaal bladen:		

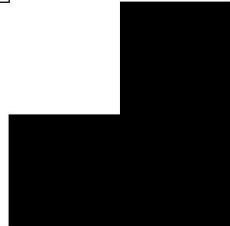

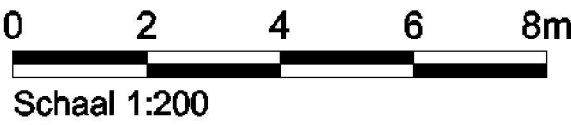



Status: **CONCEPT**

et eigendom van de gemeente Groningen en mag zonder schriftelijke toestemming niet worden gekopieerd, noch aan derden
er inzage worden gegeven. De digitale gegevens op de tekening worden alleen ter informatie verstrekt, men kan hieraan
n. © gemeente Groningen 2020

Directie Stadsontwikkeling
Ruimtelijke Ontwikkeling & Uitvoering
afd. Stadsingenieurs
Postbus 7081
9701 JB Groningen
t : 14050
e : secretariaat.stadsingenieurs@groningen.nl
i : www.gemeente.groningen.nl

Gekend:	Codenr.:	
Datum:	Besteksnr.:	
Gecontroleerd:	Archiefnr.:	
Datum:	Schaal: 1:200	Wijziging:
Formaat: A2		
Blad:	Tekeningnr.	
Totaal bladen:		

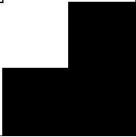

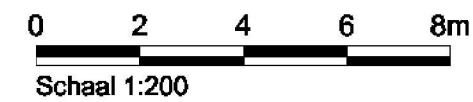

Status: **CONCEPT**

Deze tekening blijft het eigendom van de gemeente Groningen en mag zonder schriftelijke toestemming niet worden gekopieerd, noch aan derden worden verstrekt, of ter inzage worden gegeven. De digitale gegevens op de tekening worden alleen ter informatie verstrekt, men kan hieraan geen rechten ontleen. © gemeente Groningen 2020

Werk:

Directie Stadsontwikkeling
Ruimtelijke Ontwikkeling & Uitvoering
afd. Stadsingenieurs
Postbus 7081
9701 JB Groningen
t : 14050
e : secretariaat.stadsingenieurs@groningen.nl
i : www.gemeente.groningen.nl

Fase:

Getekend:	Codenr.:
------------------	----------

Datum:	Besteksnr.:
--------	-------------

Betreft:

Gecontroleerd:	Archiefnr.:
----------------	-------------

Datum:	Schaal: 1:200	Wijziging:
Formaat: A3		

Blad:	Tekeningnr.
-------	-------------

Totaal bladen:	
----------------	--

[illegible]