


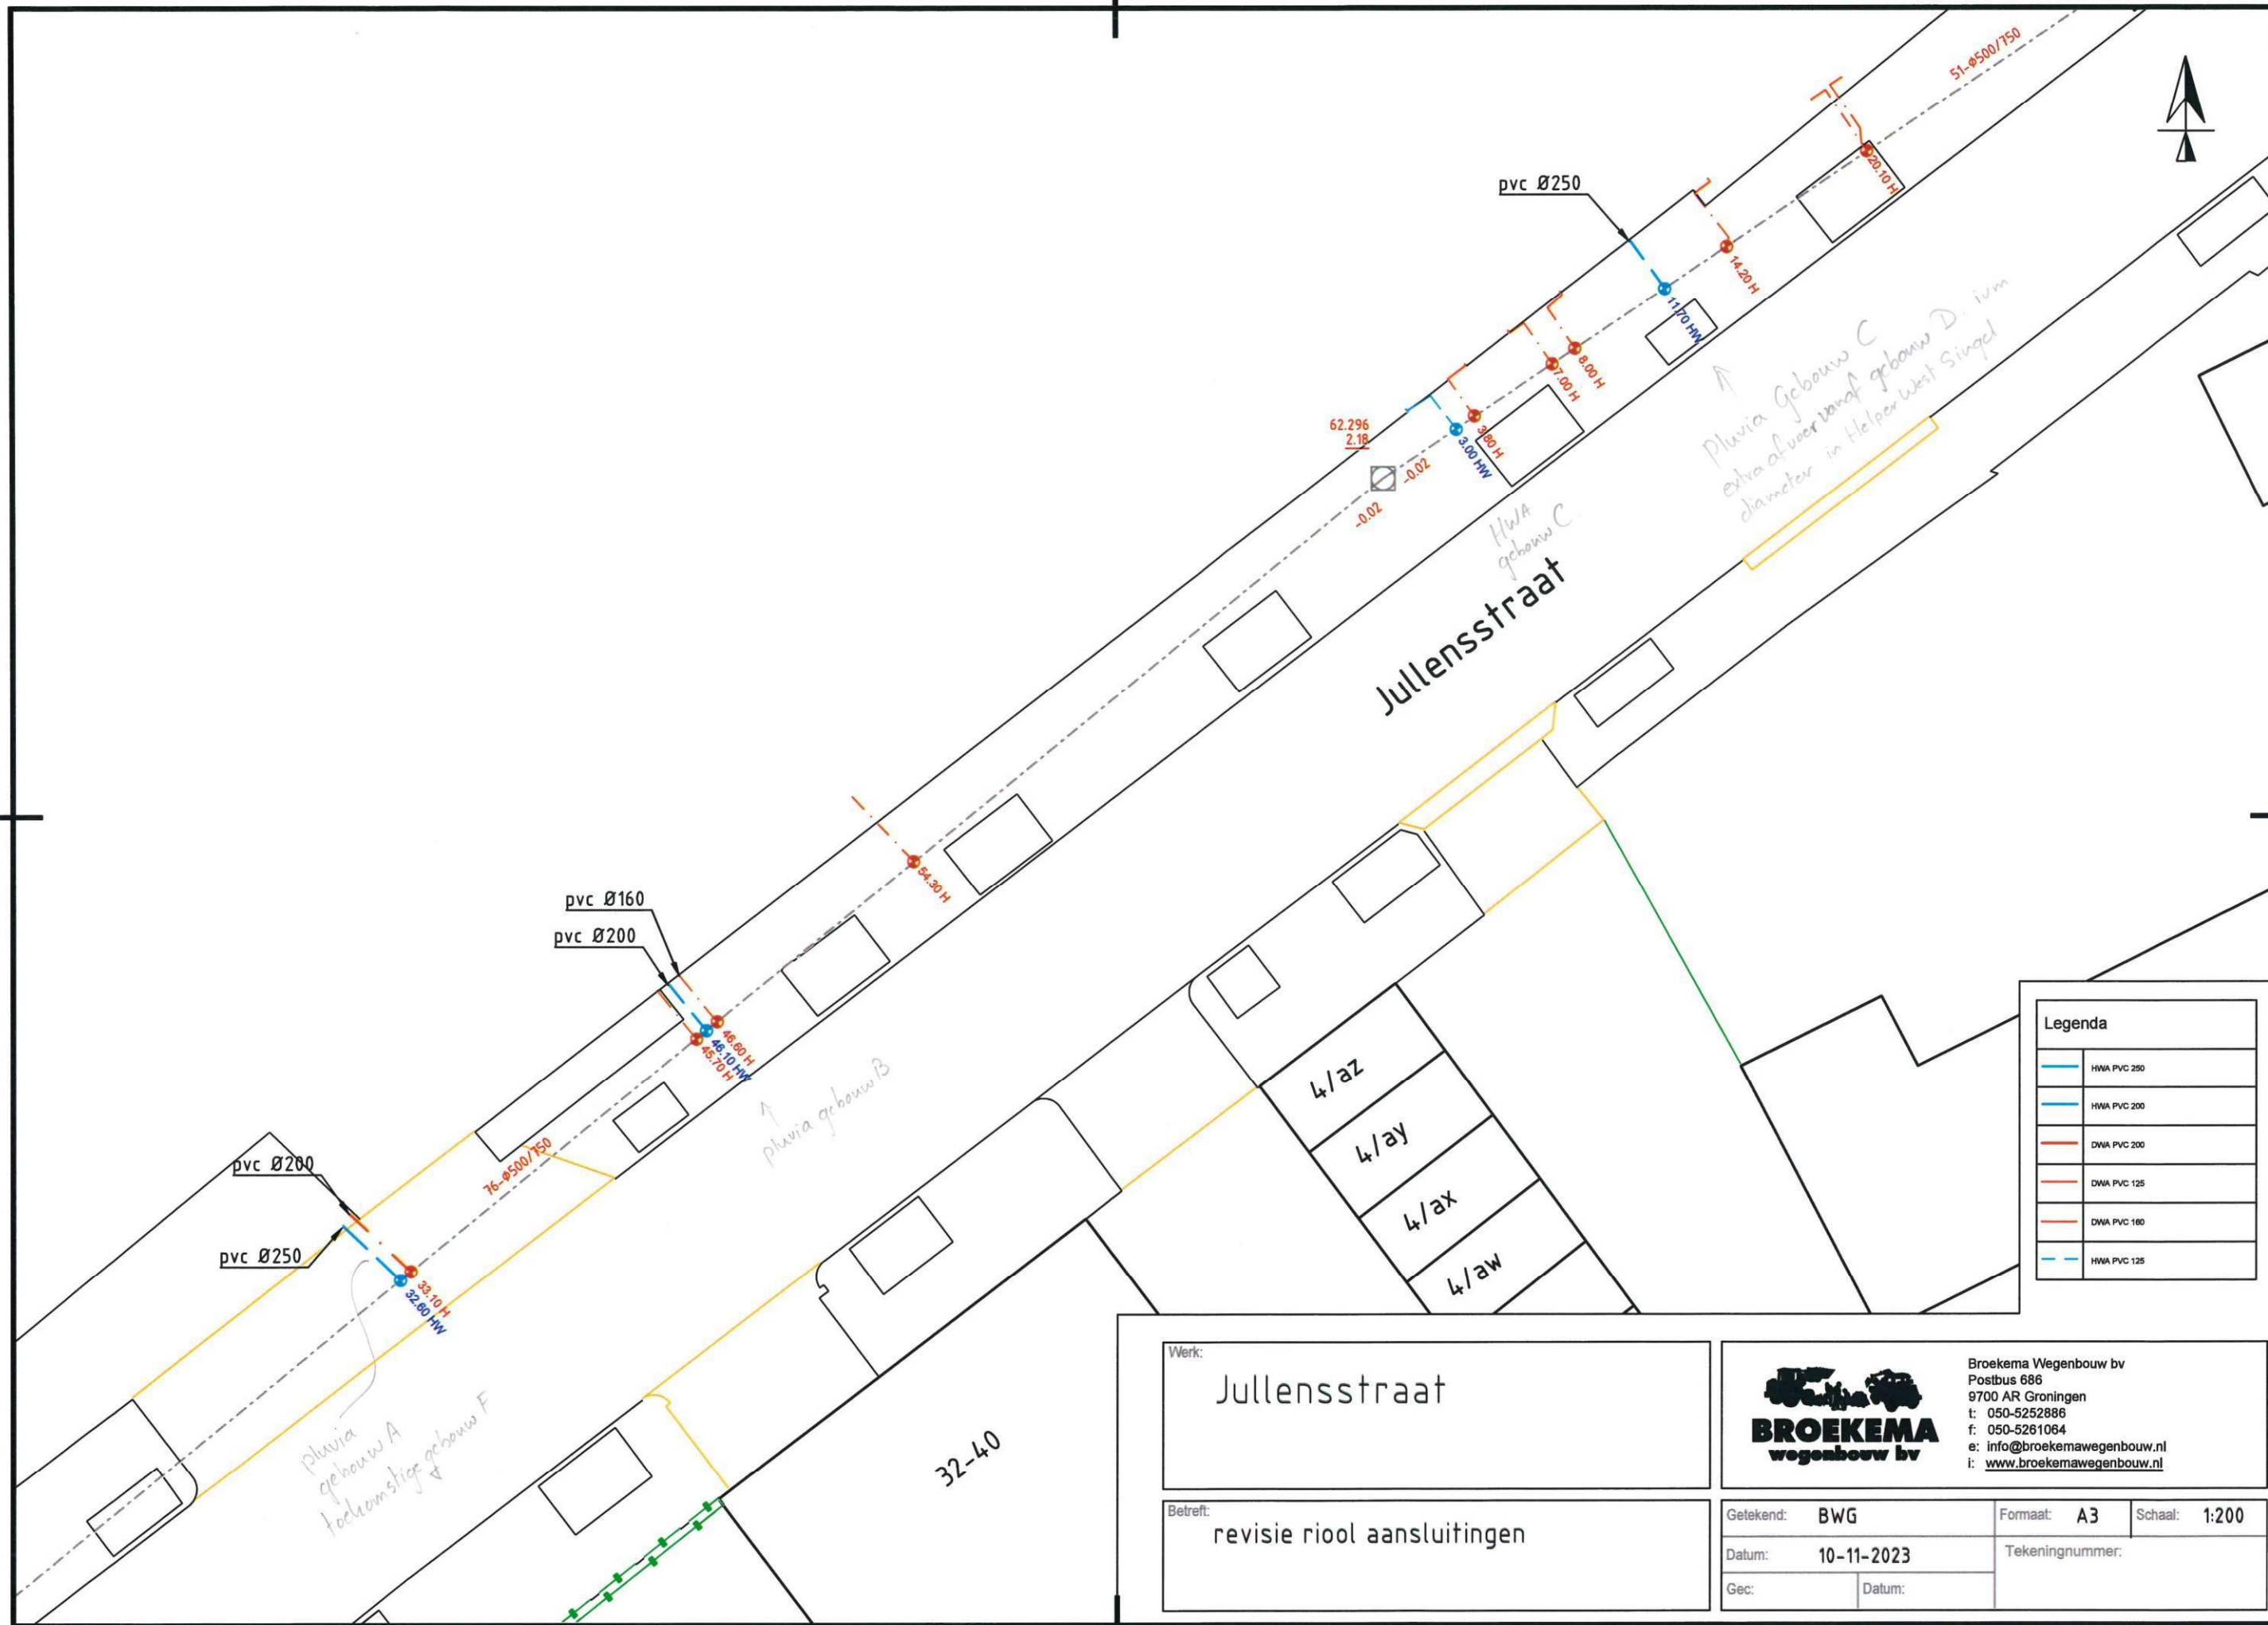

Legenda	
	HWA PVC 250
	HWA PVC 200
	DWA PVC 200
	DWA PVC 125
	DWA PVC 180
	HWA PVC 125


Werk:
Jullensstraat

Betreft:
revisie riool aansluitingen

BROEKEMA
wegenbouw bv
Broekema Wegenbouw bv
Postbus 686
9700 AR Groningen
t: 050-5252886
f: 050-5261064
e: info@broekemawegenbouw.nl
i: www.broekemawegenbouw.nl

Getekend: BWG	Formaat: A3	Schaal: 1:200
Datum: 10-11-2023	Tekeningnummer:	
Gec:	Datum:	

Let op!
DWA en HWA zijn gewisseld.
i.v.m. hoogte ligging en kruisingen.
HWA - Pluvia gebouw D en helderdijk
deels ook naar extra Afvoer leiding
Jullansstraat.
HWA traditioneel naar Helper Westsingel

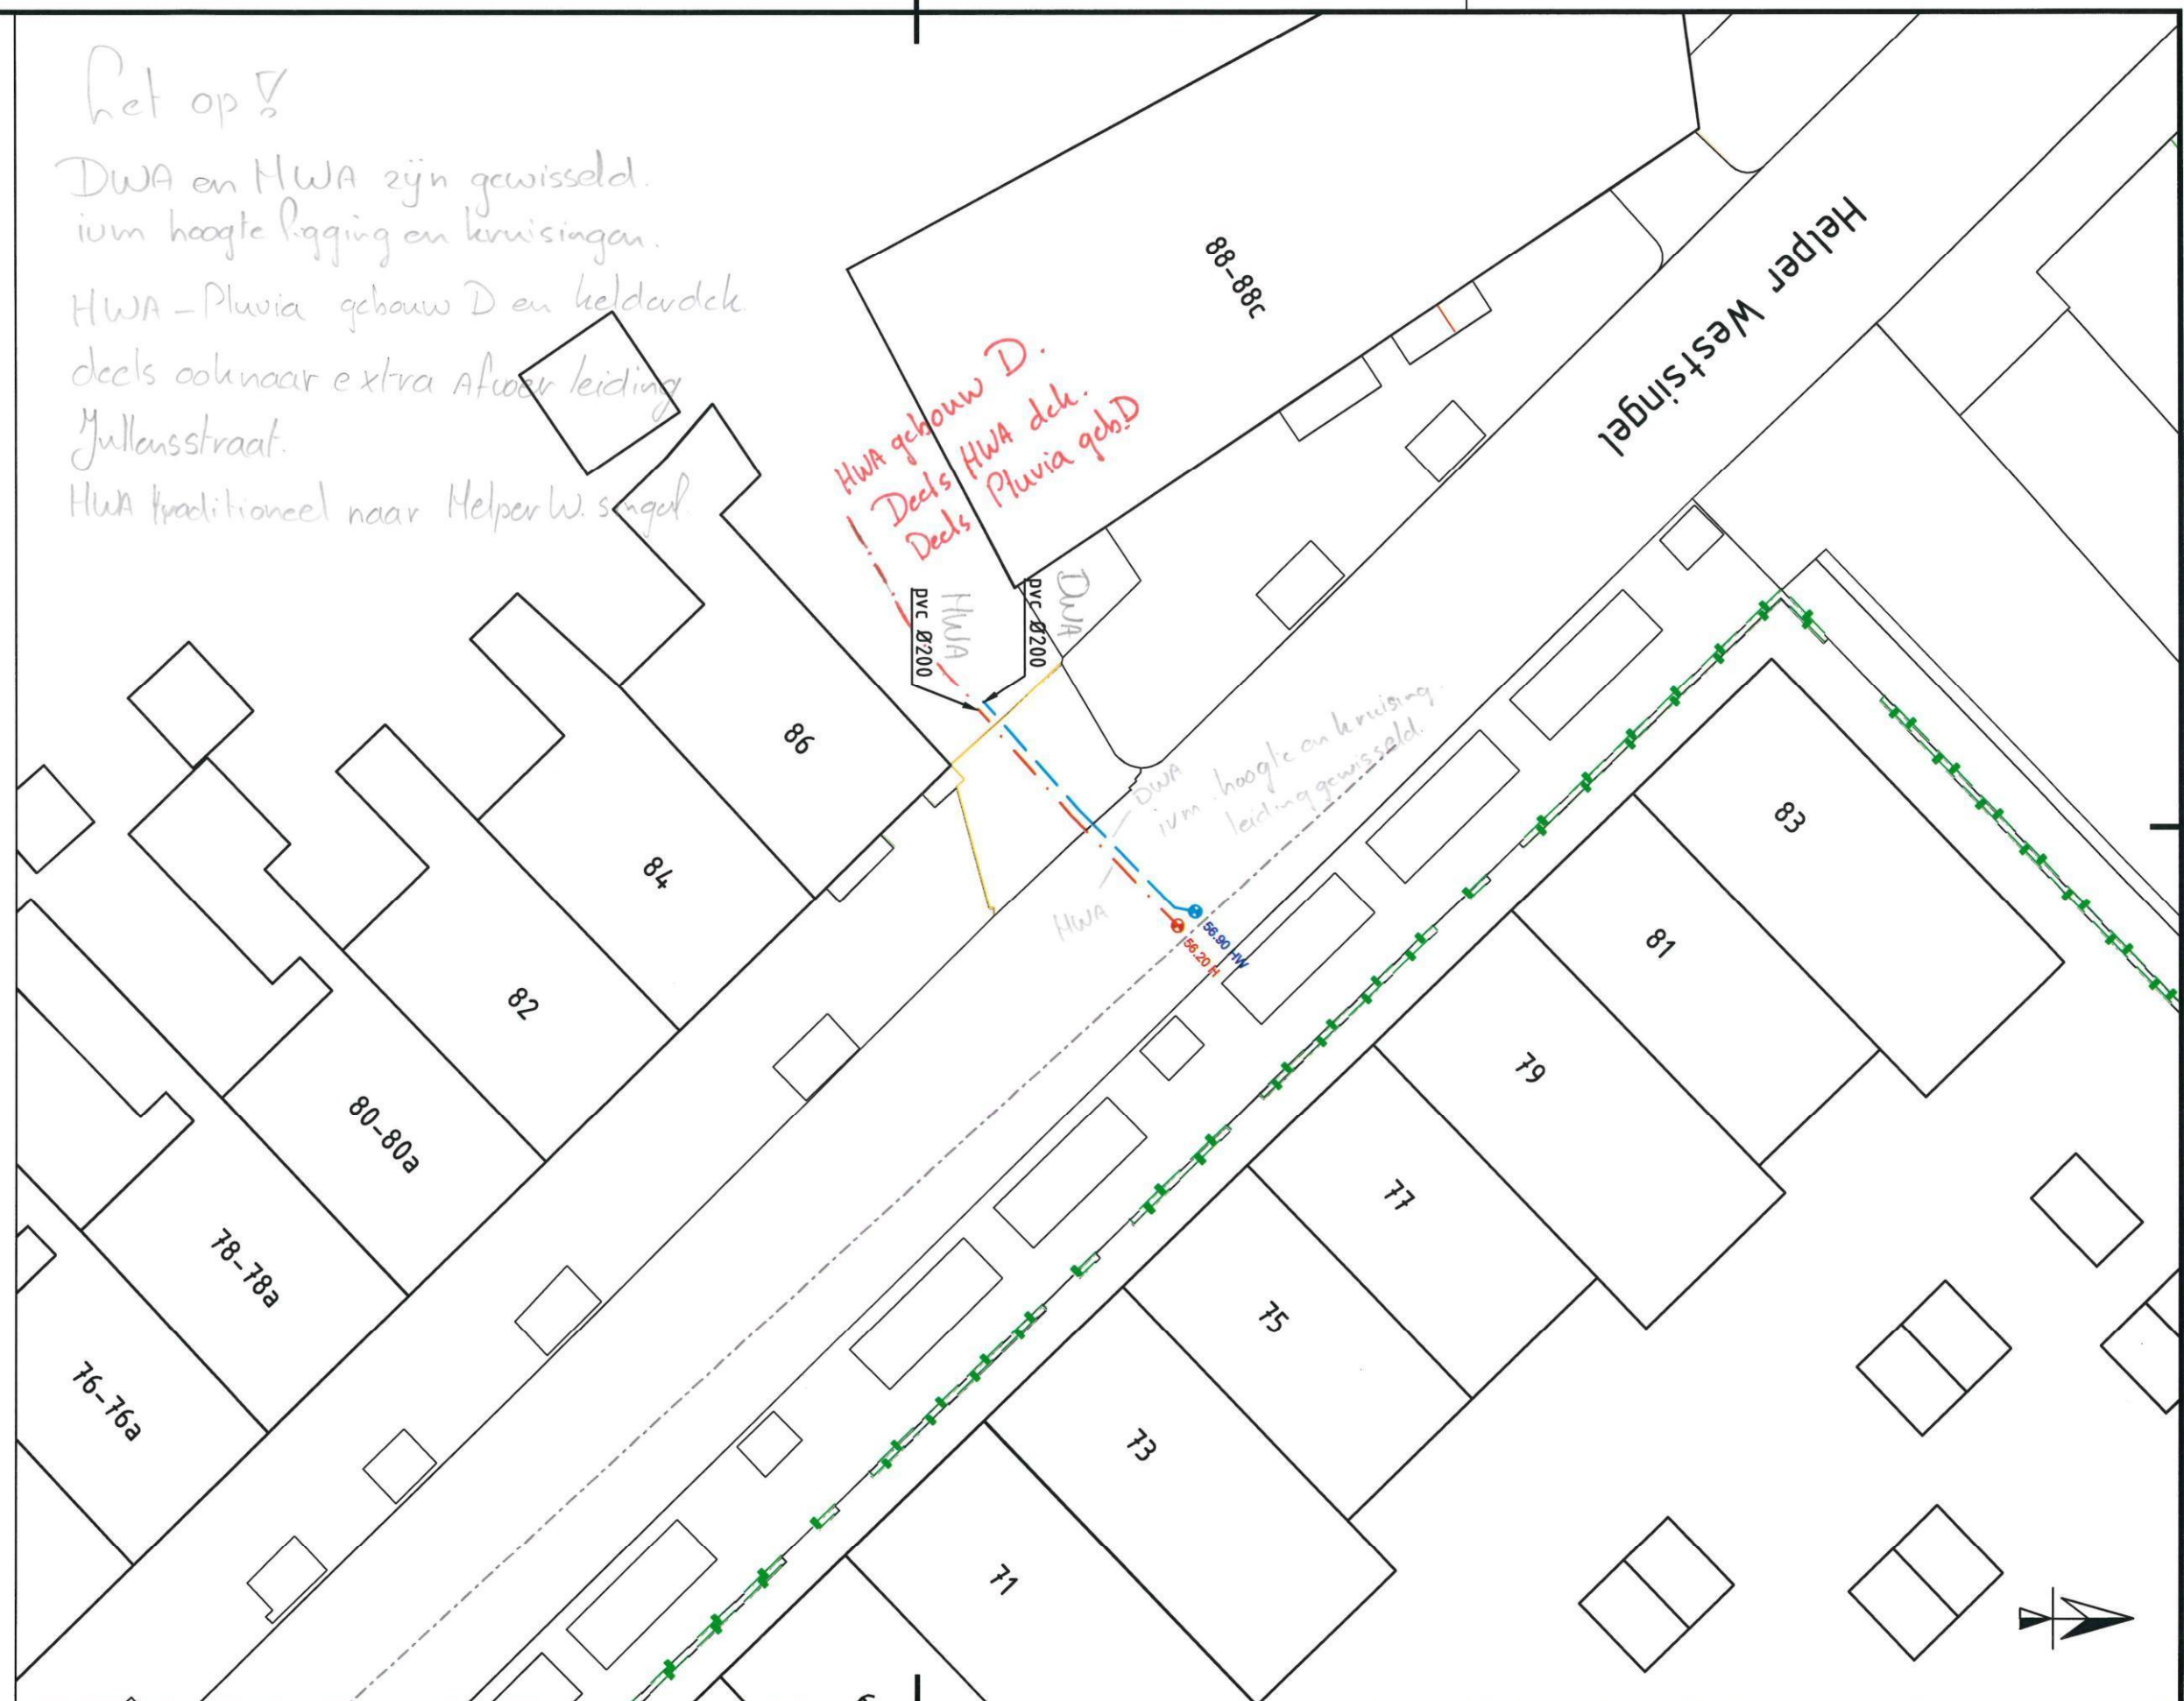

Werk:
Helper Westsingel

Betreeft:
Revisie riool aansluitingen



Broekema Wagenbouw bv
Postbus 886
9700 AR Groningen
t: 050-5252886
f: 050-5281064
e: info@broekemawagenbouw.nl
i: www.broekemawagenbouw.nl

Geleend:	BWG	Formaat:	A3	Schaal:	1:200
Datum:	15-11-2023	Tekeningnummer:			
Gec:	Datum:				