





SITUATIE schaal 1:1000

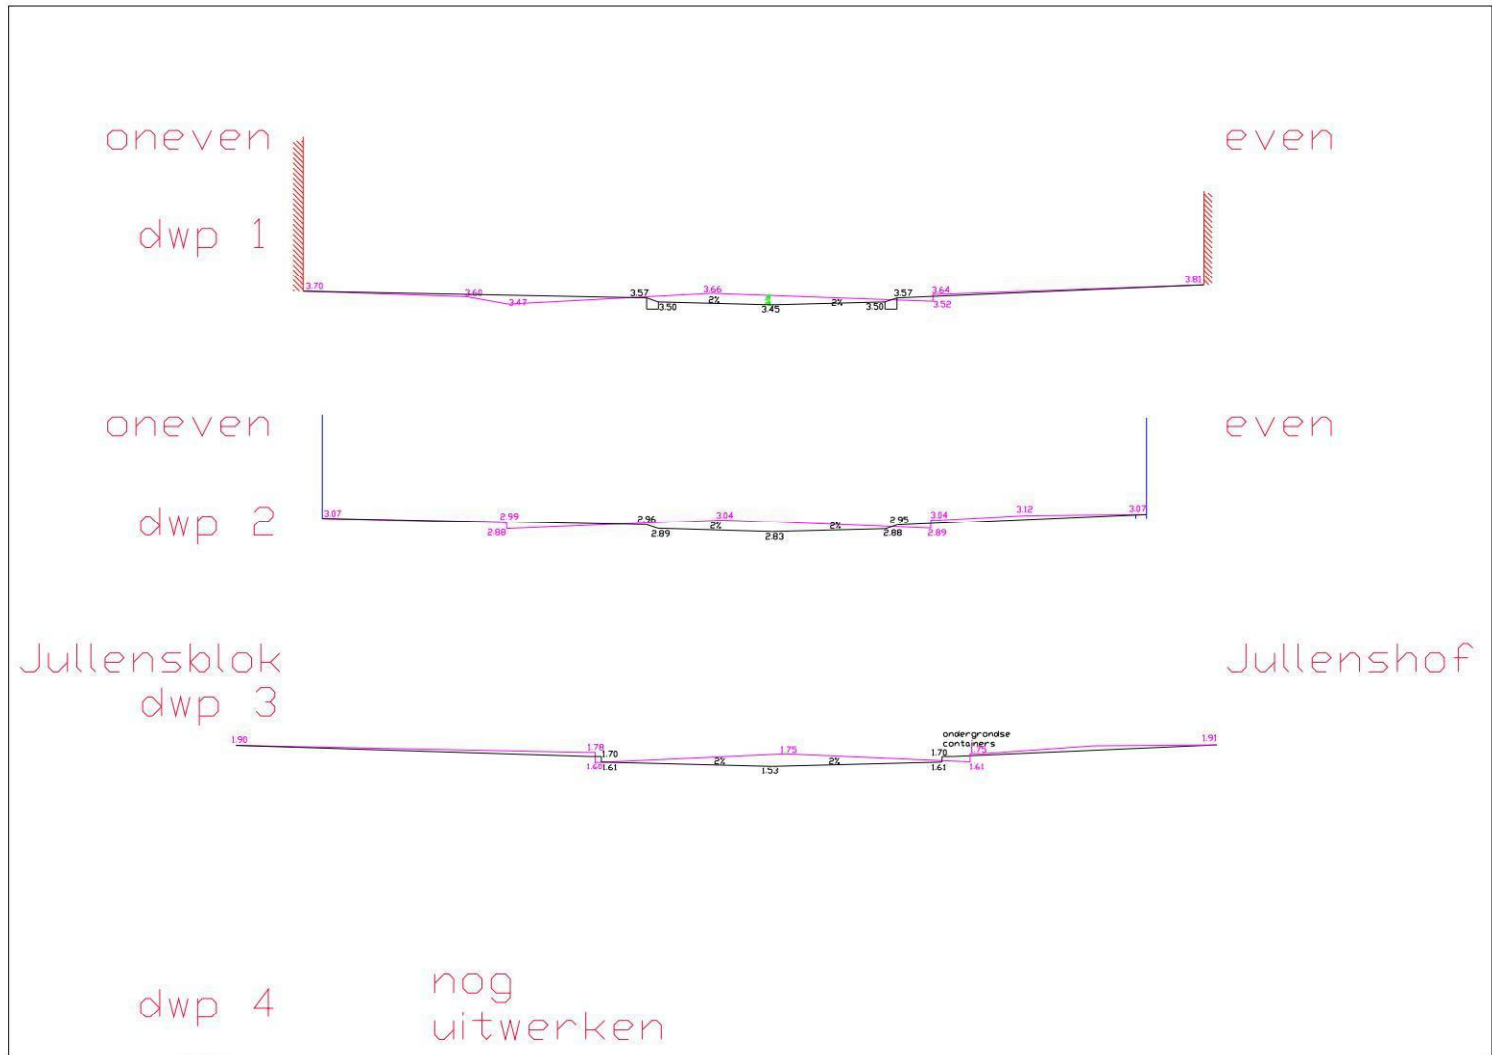


principe profielen schaal 1:100

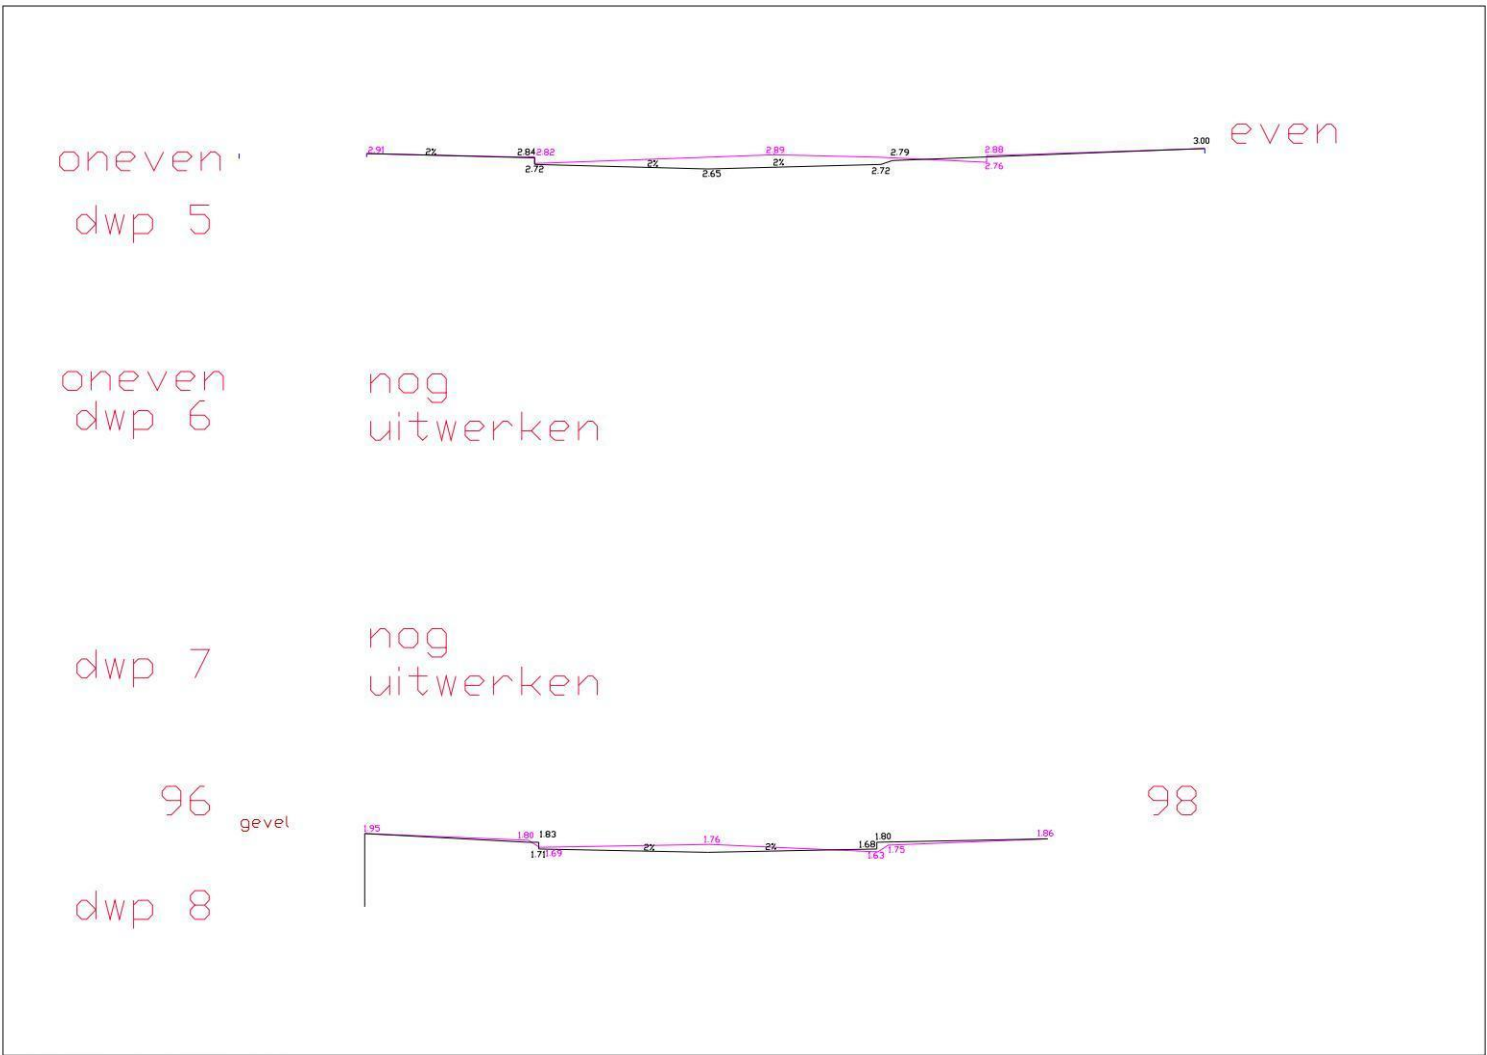

principe profielen schaal 1:100

3.30+ hoogte bestaande as/ maaiveld
— bestaand maaiveld
— ontwerp

- Algemene opmerkingen
- 1. Maten in meters, tenzij anders vermeld
 - 2. Hoogtematen in meters t.o.v. NAP
 - 3. Bochten in banden, R=0.50, tenzij anders vermeld

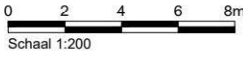

Status: **CONCEPT**

Deze tekening blijft het eigendom van de gemeente Groningen en mag zonder schriftelijke toestemming niet worden gekopieerd, noch aan derden worden verstrekt, of ter inzage worden gegeven. De digitale gegevens op de tekening worden alleen ter informatie verstrekt, men kan hierop geen rechten ontlenen. Gemeente Groningen 2020

Principe profielen
Helpman Noord
V profiel

Directie Stadsontwikkeling
Ruimtelijke Ontwikkeling & Uitvoering
afd. Stadsingenieurs
Postbus 1081
9701 AB Groningen
t: 14450
e: secretariaat.stadsingenieurs@groningen.nl
i: www.gemeente.groningen.nl

Fase:	Ontk.: 27-10-2025	Codennr.:
Betreft:	Gecontroleerd:	Besteksnr.:
	Datum:	Archiefnr.:
	Formaat: A1	Schaal: 1:200
	Blad:	Tekeningnr.:
	Totaal bladen:	Wijziging: