


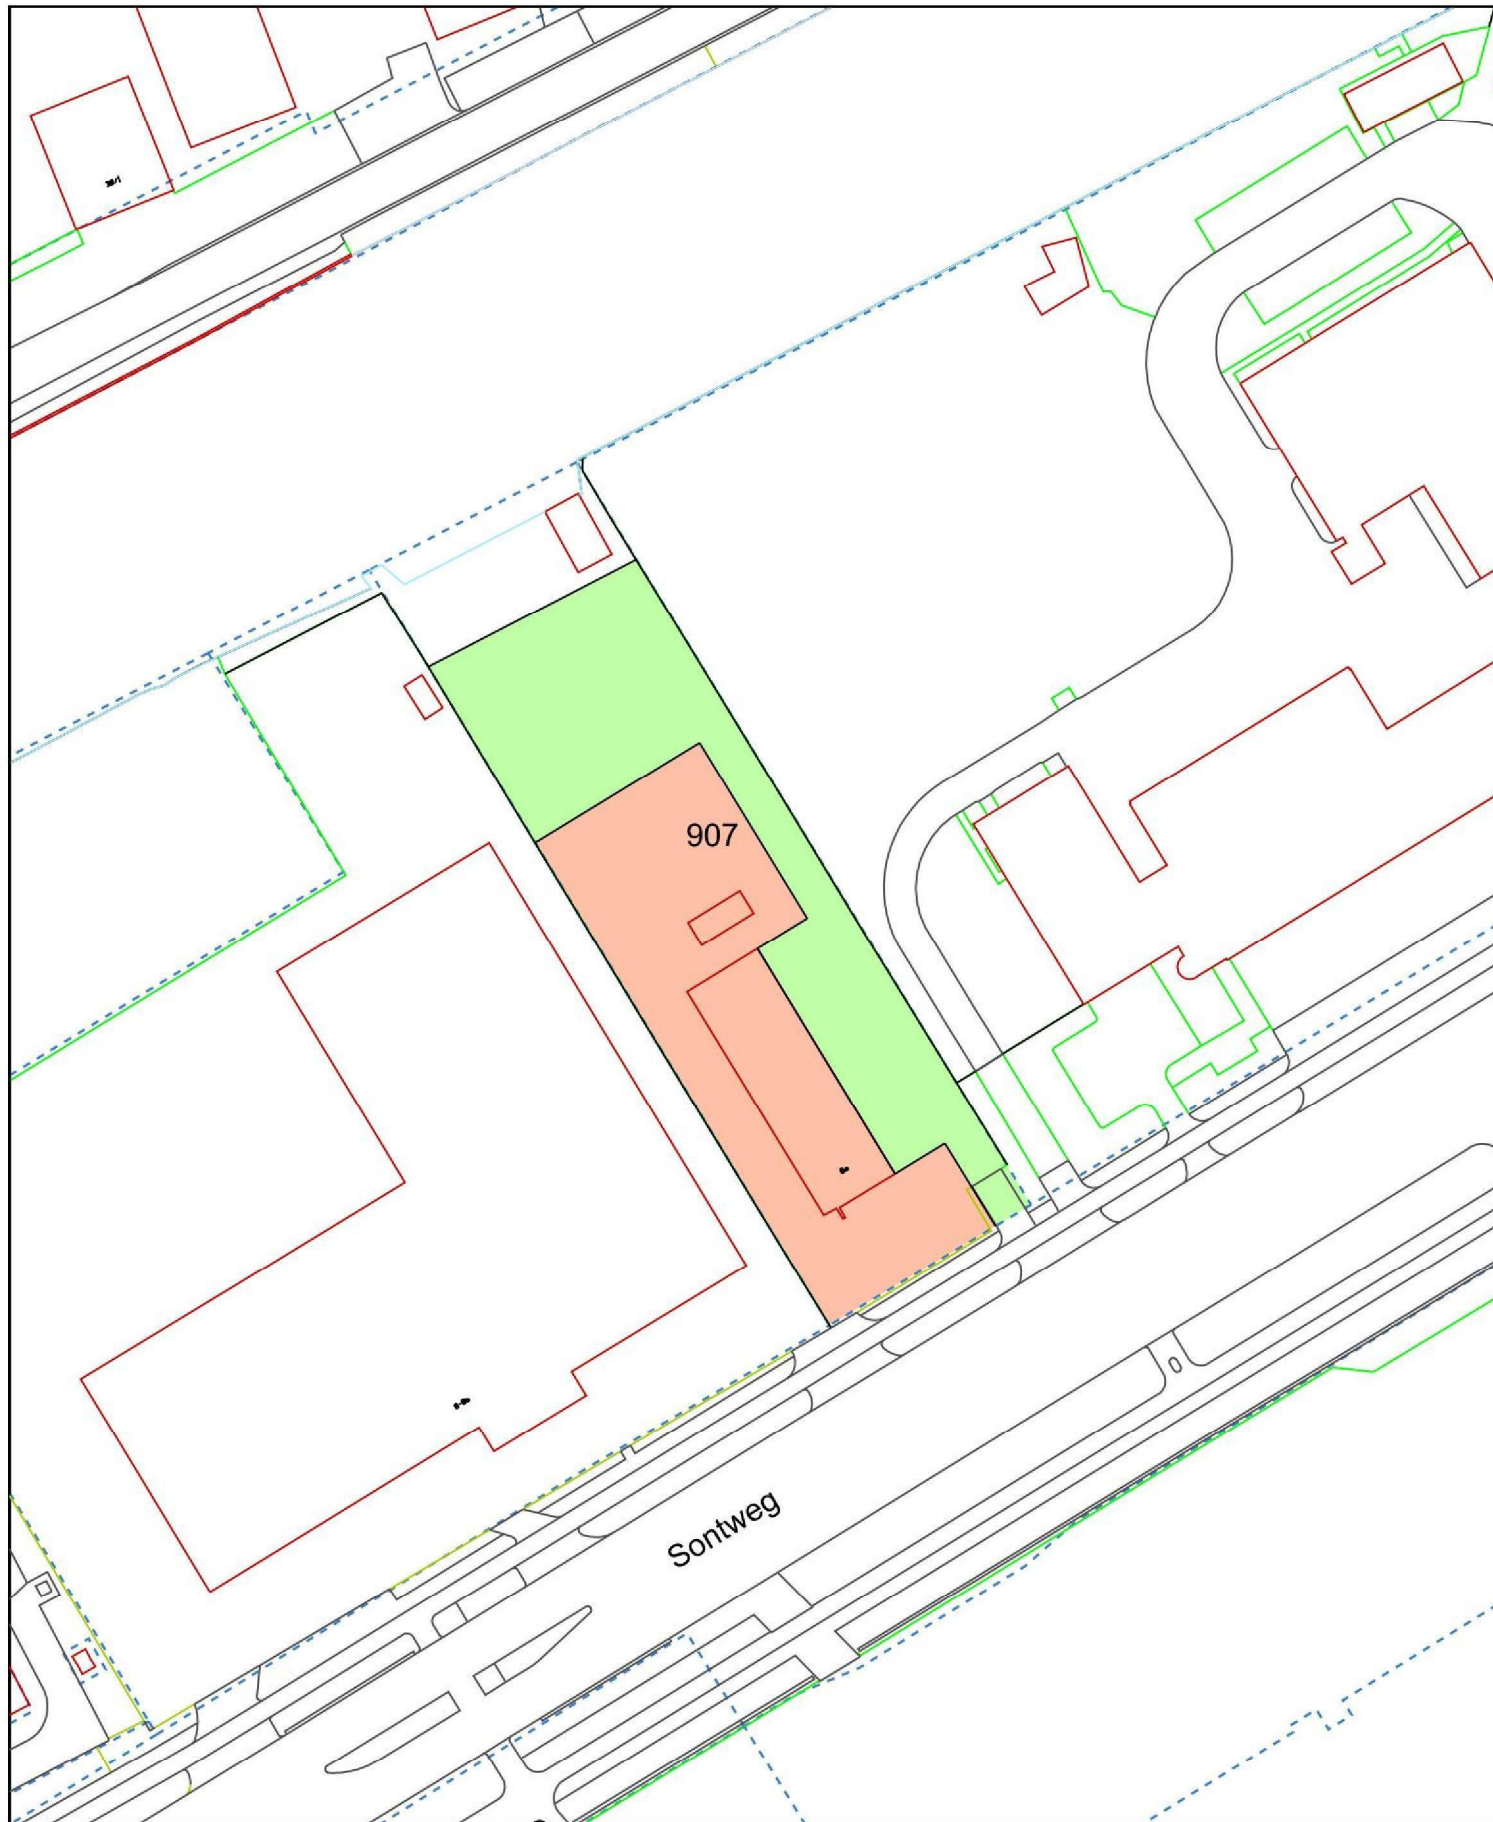

te verhuren grond

in gebruik te geven grond

kadastrale gemeente Groningen, sectie P

1e - aan de gegevens betreffende de infrastructuur c.a. aangegeven bebouwing kunnen geen rechten worden ontleend.

2e - de kadastrale uitmeting is bepalend voor hetgeen in eigendom / erfpacht wordt overgedragen.



Shared Service Center
Informatie en Advies
Geo & Data
Gedempte Zuiderdiep 98
9711 HL Groningen
tel 050 - 3879111

Overeenkomst met COA

schaal 1 : 1000

naam : 5.1.2e

datum: 16-12-2022

tek.nr.: P-132