


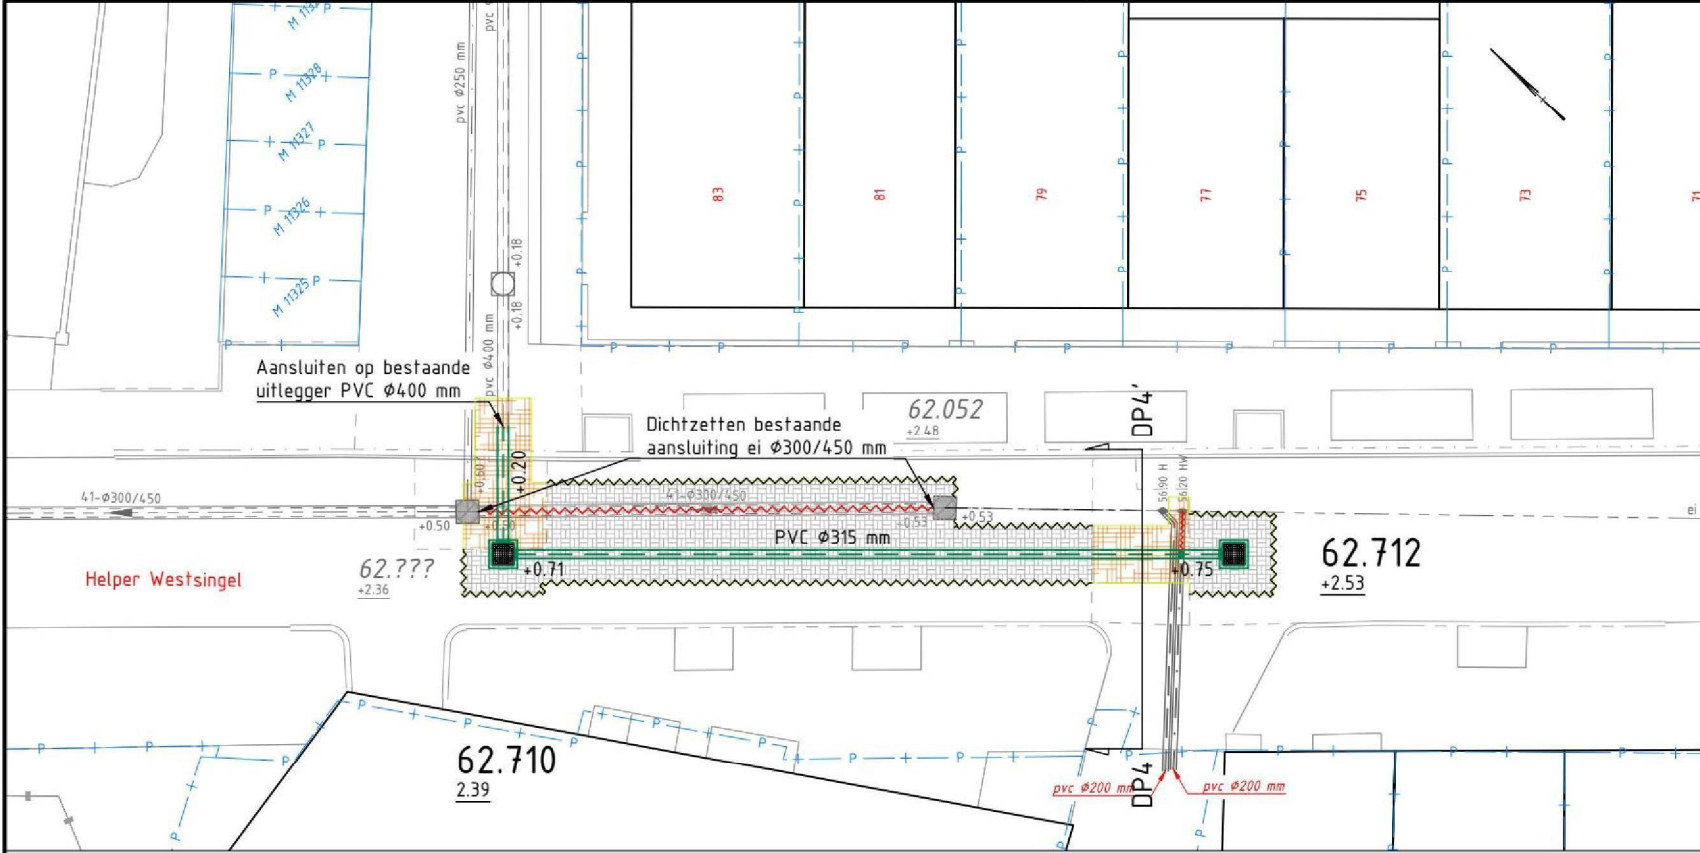

Situatie 2
Schaal 1:200

LEGENDA

62.718
+1.63

62.085
+1.85

12.086
+1.82

PVC Ø400 mm
-0.36

PVC Ø250 mm
+0.35

ei Ø300/450 mm
-0.26

HWA RIOOL - NIEUW
Met inspectieput - voorzien van b.o.b. - diameter - materiaal

DWA RIOOL - NIEUW
Met inspectieput - voorzien van b.o.b. - diameter - materiaal

BESTAAND GWA RIOOL
Met inspectieput - voorzien van b.o.b. - diameter - materiaal

HONDEHOKPUT

ZANDVANGPUT
zandvang 300 mm

INLAAT
Inlaat op hoofdriool

EINDKAP
Eindkap op PVC-uitlegger

UITSTROOMBAK
Uitstroombak 1:3

VERWIJDEREN RIOOL
Te verwijderen riolering





BETONSTRAATSTEEN
Betonstraatsteen - keifmaat - blokverband - kleur grijs

- straatlaag: dik 50 mm
- menggranulaat 0/31,5: dik 250 mm
- zand voor zandbed: dik 500 mm


HERSRATEN BESTAANDE ELEMENTENVERHARDING

BERM/TALUD (GRAS)
Berm/talud aanvullen met vrijgekomen teelaarde.
Inzaaien met grasmengsel, type n.t.b. door OG

ZAGEN ASFALT

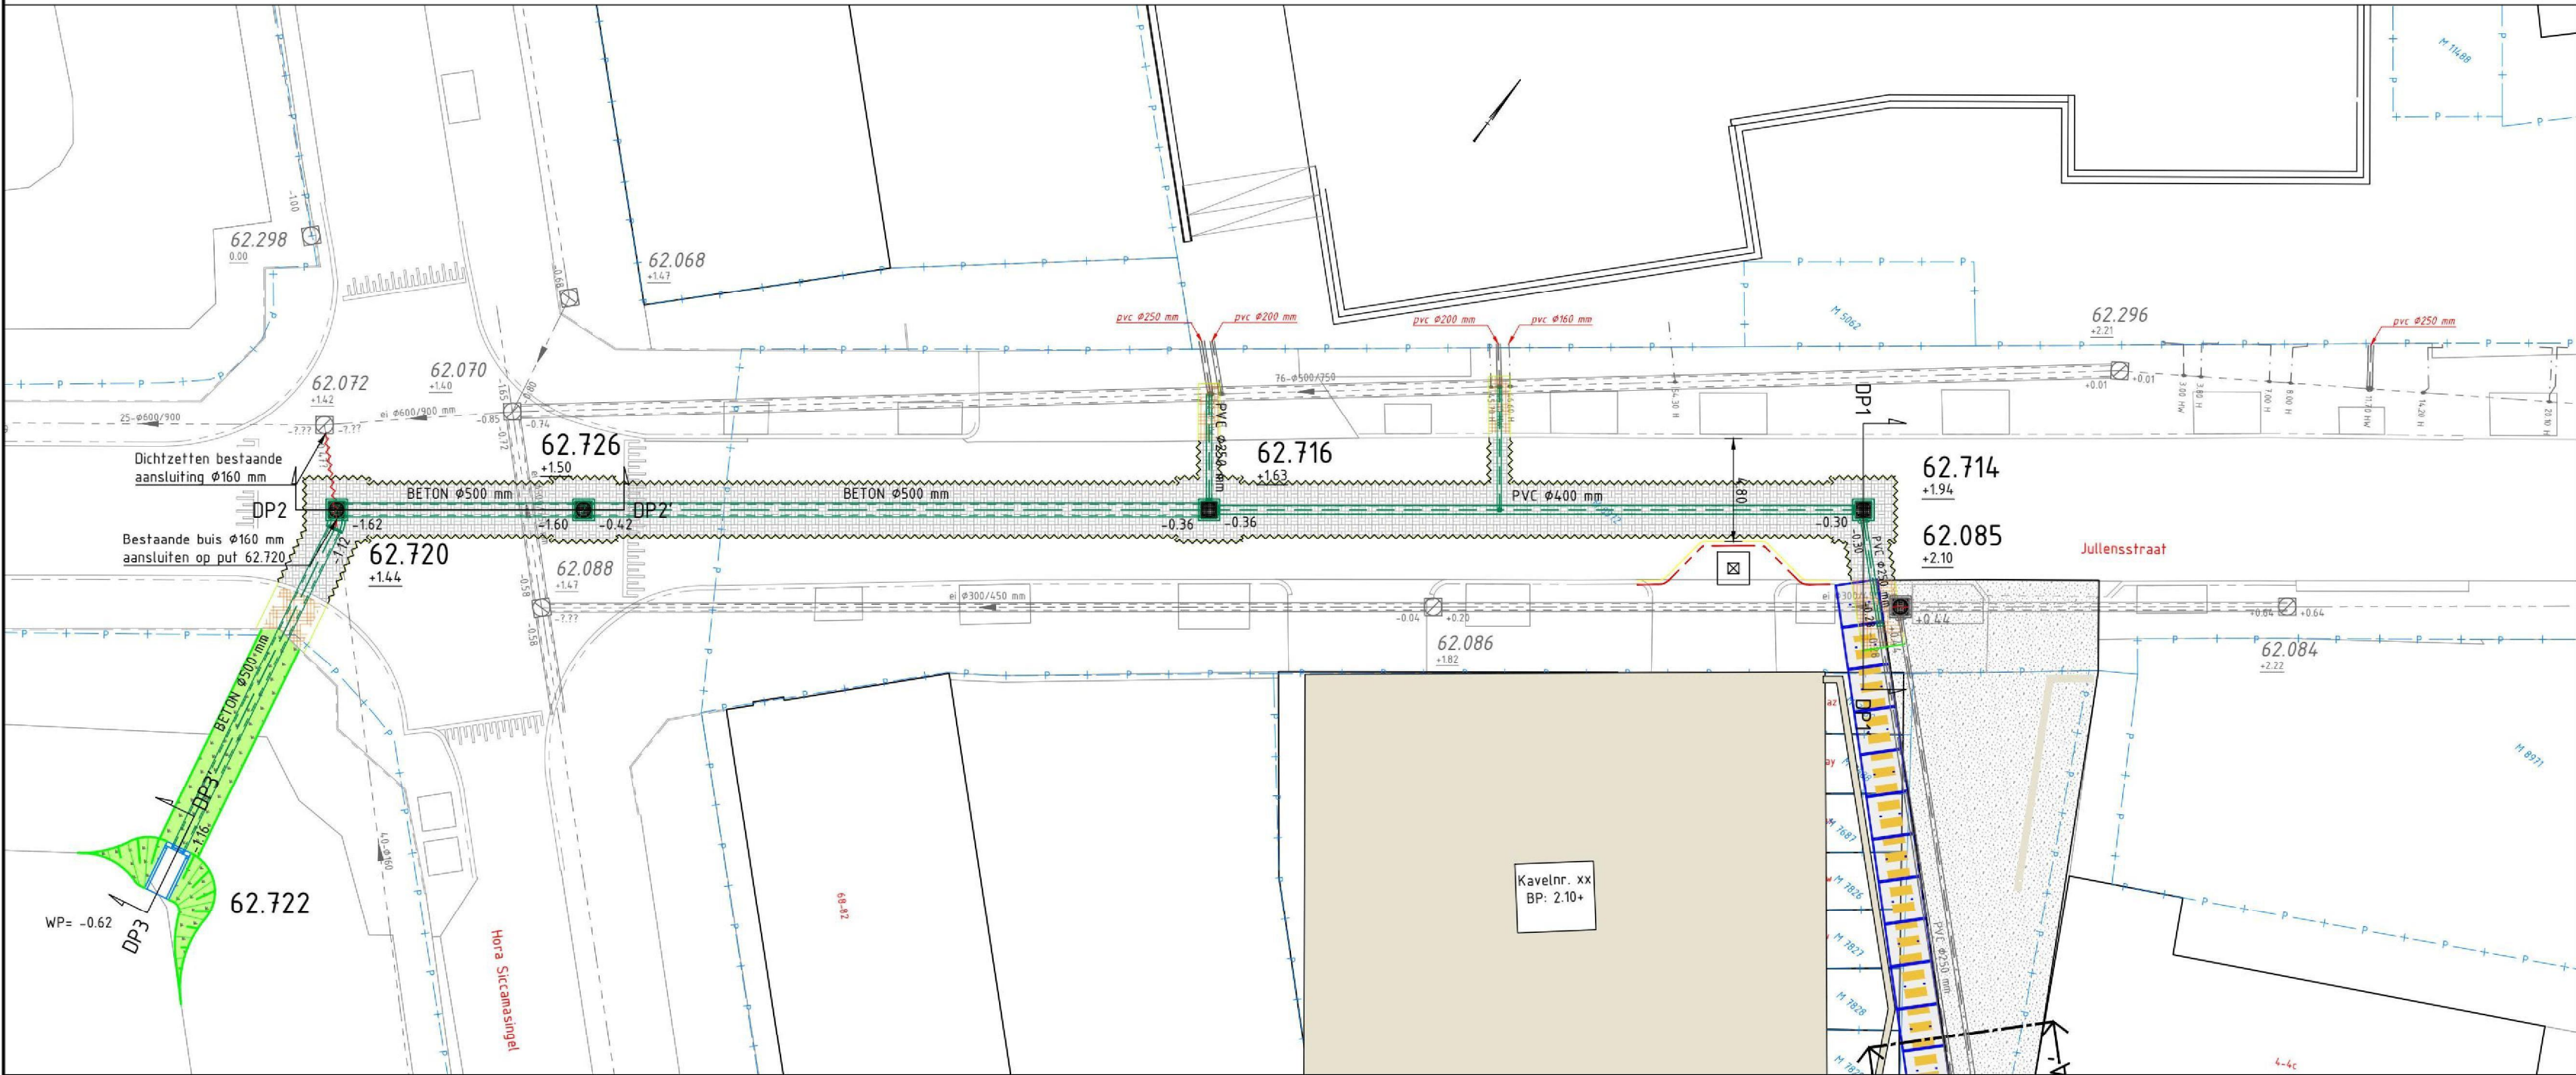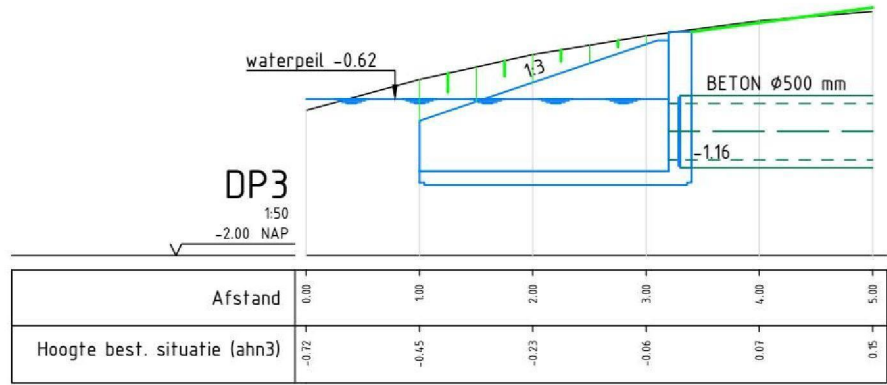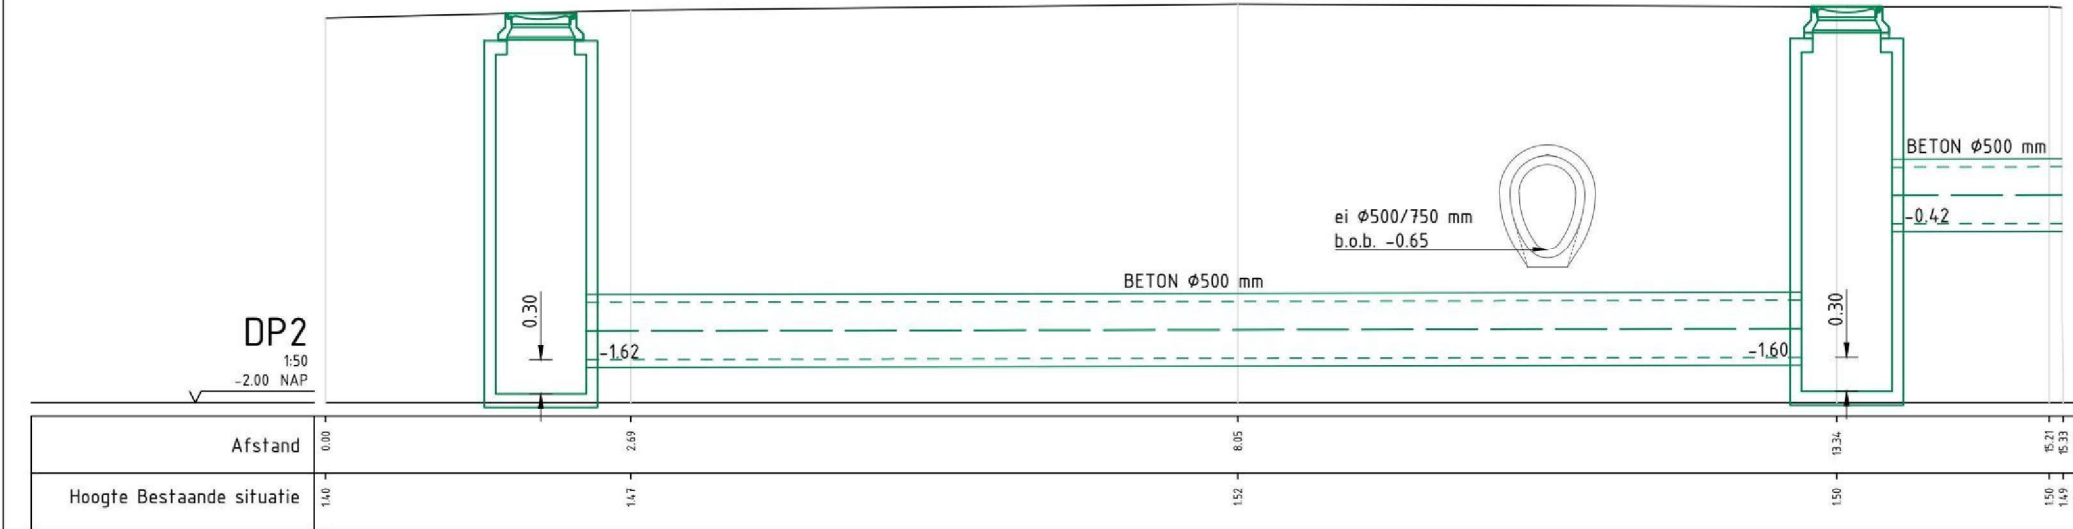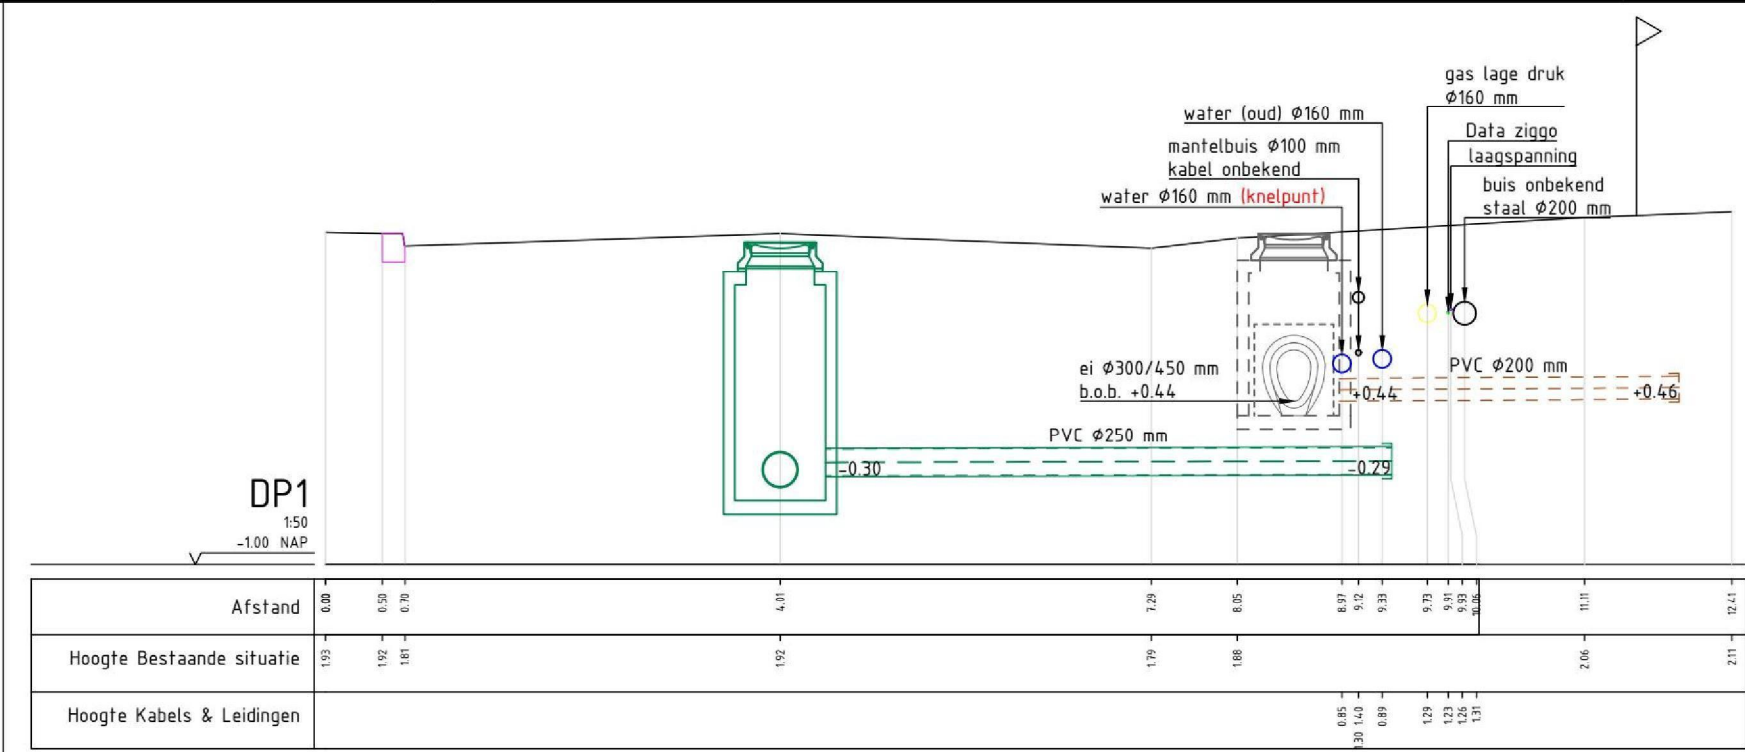

Situatie 1
Schaal 1:200

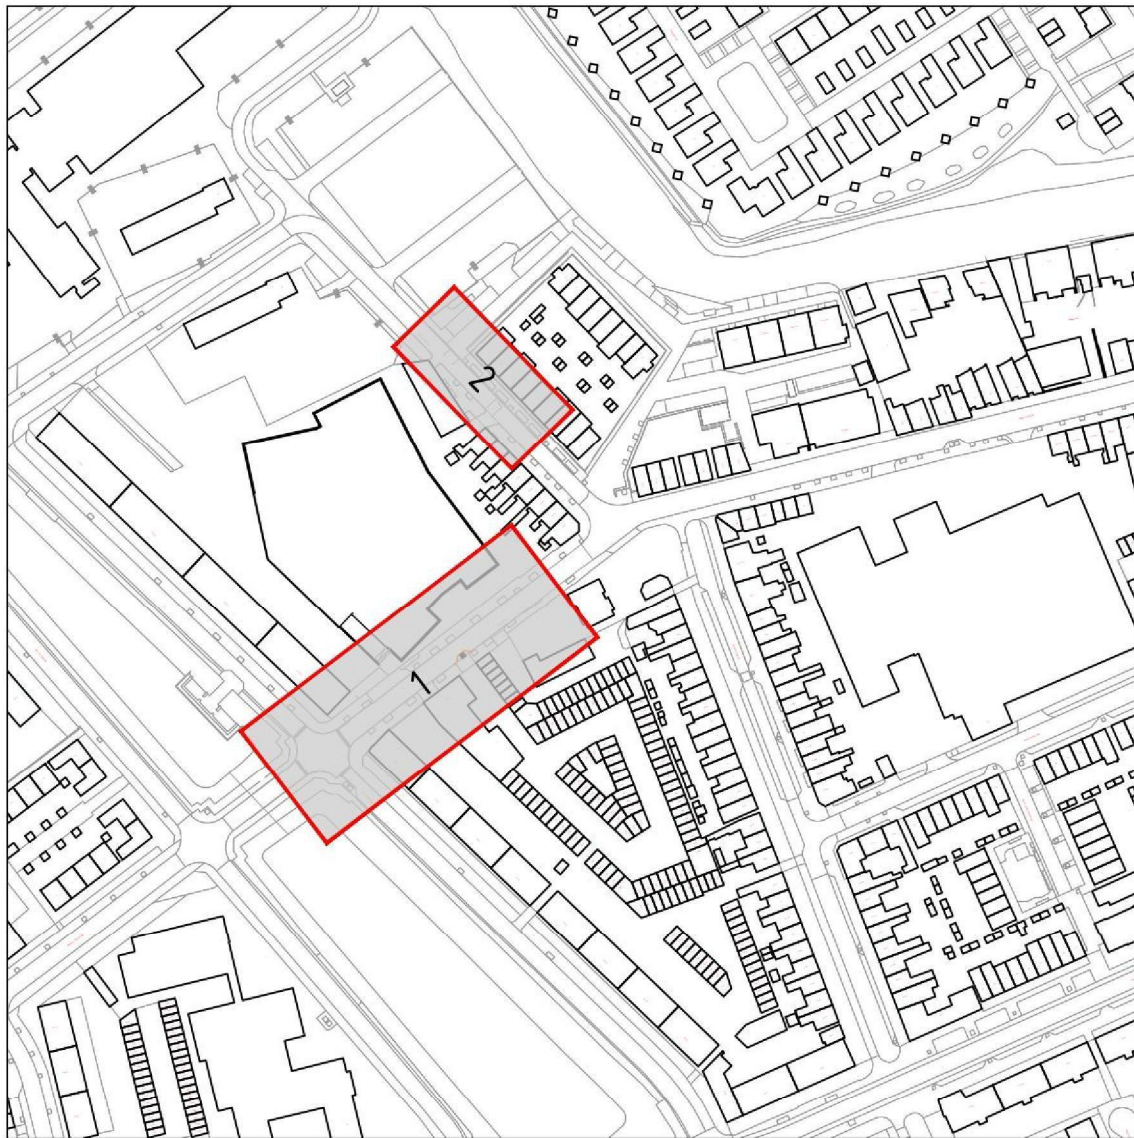

Overzicht
Schaal 1:2000

Revisie	Omschrijving	Getekend	Gecontroleerd	Alkoord	Datum
5.1.2a	Maten in meters, tenzij anders aangegeven. Materialen in millimeters Hoogtematen in meters t.o.v. N.A.P.				

Project:
Rioleringsplan Jullensblok Helpman

Opdrachtgever:
Gemeente Groningen

Onderdeel:
**Nieuwe situatie
riolering + dwarsprofielen**

Getekend door: 5.1.2a

Gecontroleerd door: 01

Goedgekeurd: 1

Blad: 1

Aantal: 1

Ontwerpfase: Definitief Ontwerp

Projectnummer: 23214

Tekeningnummer: 01

Schaal: 1:200

Datum van uitgave: 21-05-2024

Versie: 3.0

Formaat: A1-L (ISO)

Contractnummer:

POSTADRES: Postbus 14, 9520 AA Nieuw-Buinen

BEZOEKADRES: Zuiderdiep 34, 9520 AT Nieuw-Buinen

CONTACT: info@avitec.nl, 0599 - 212170

www.avitec.nl

Avitec
INFRA & MILIEU

Documentstatus: CONCEPT