


NR. 2-33

ca. 26 m

VERSIE "A"

ACHTERKANT

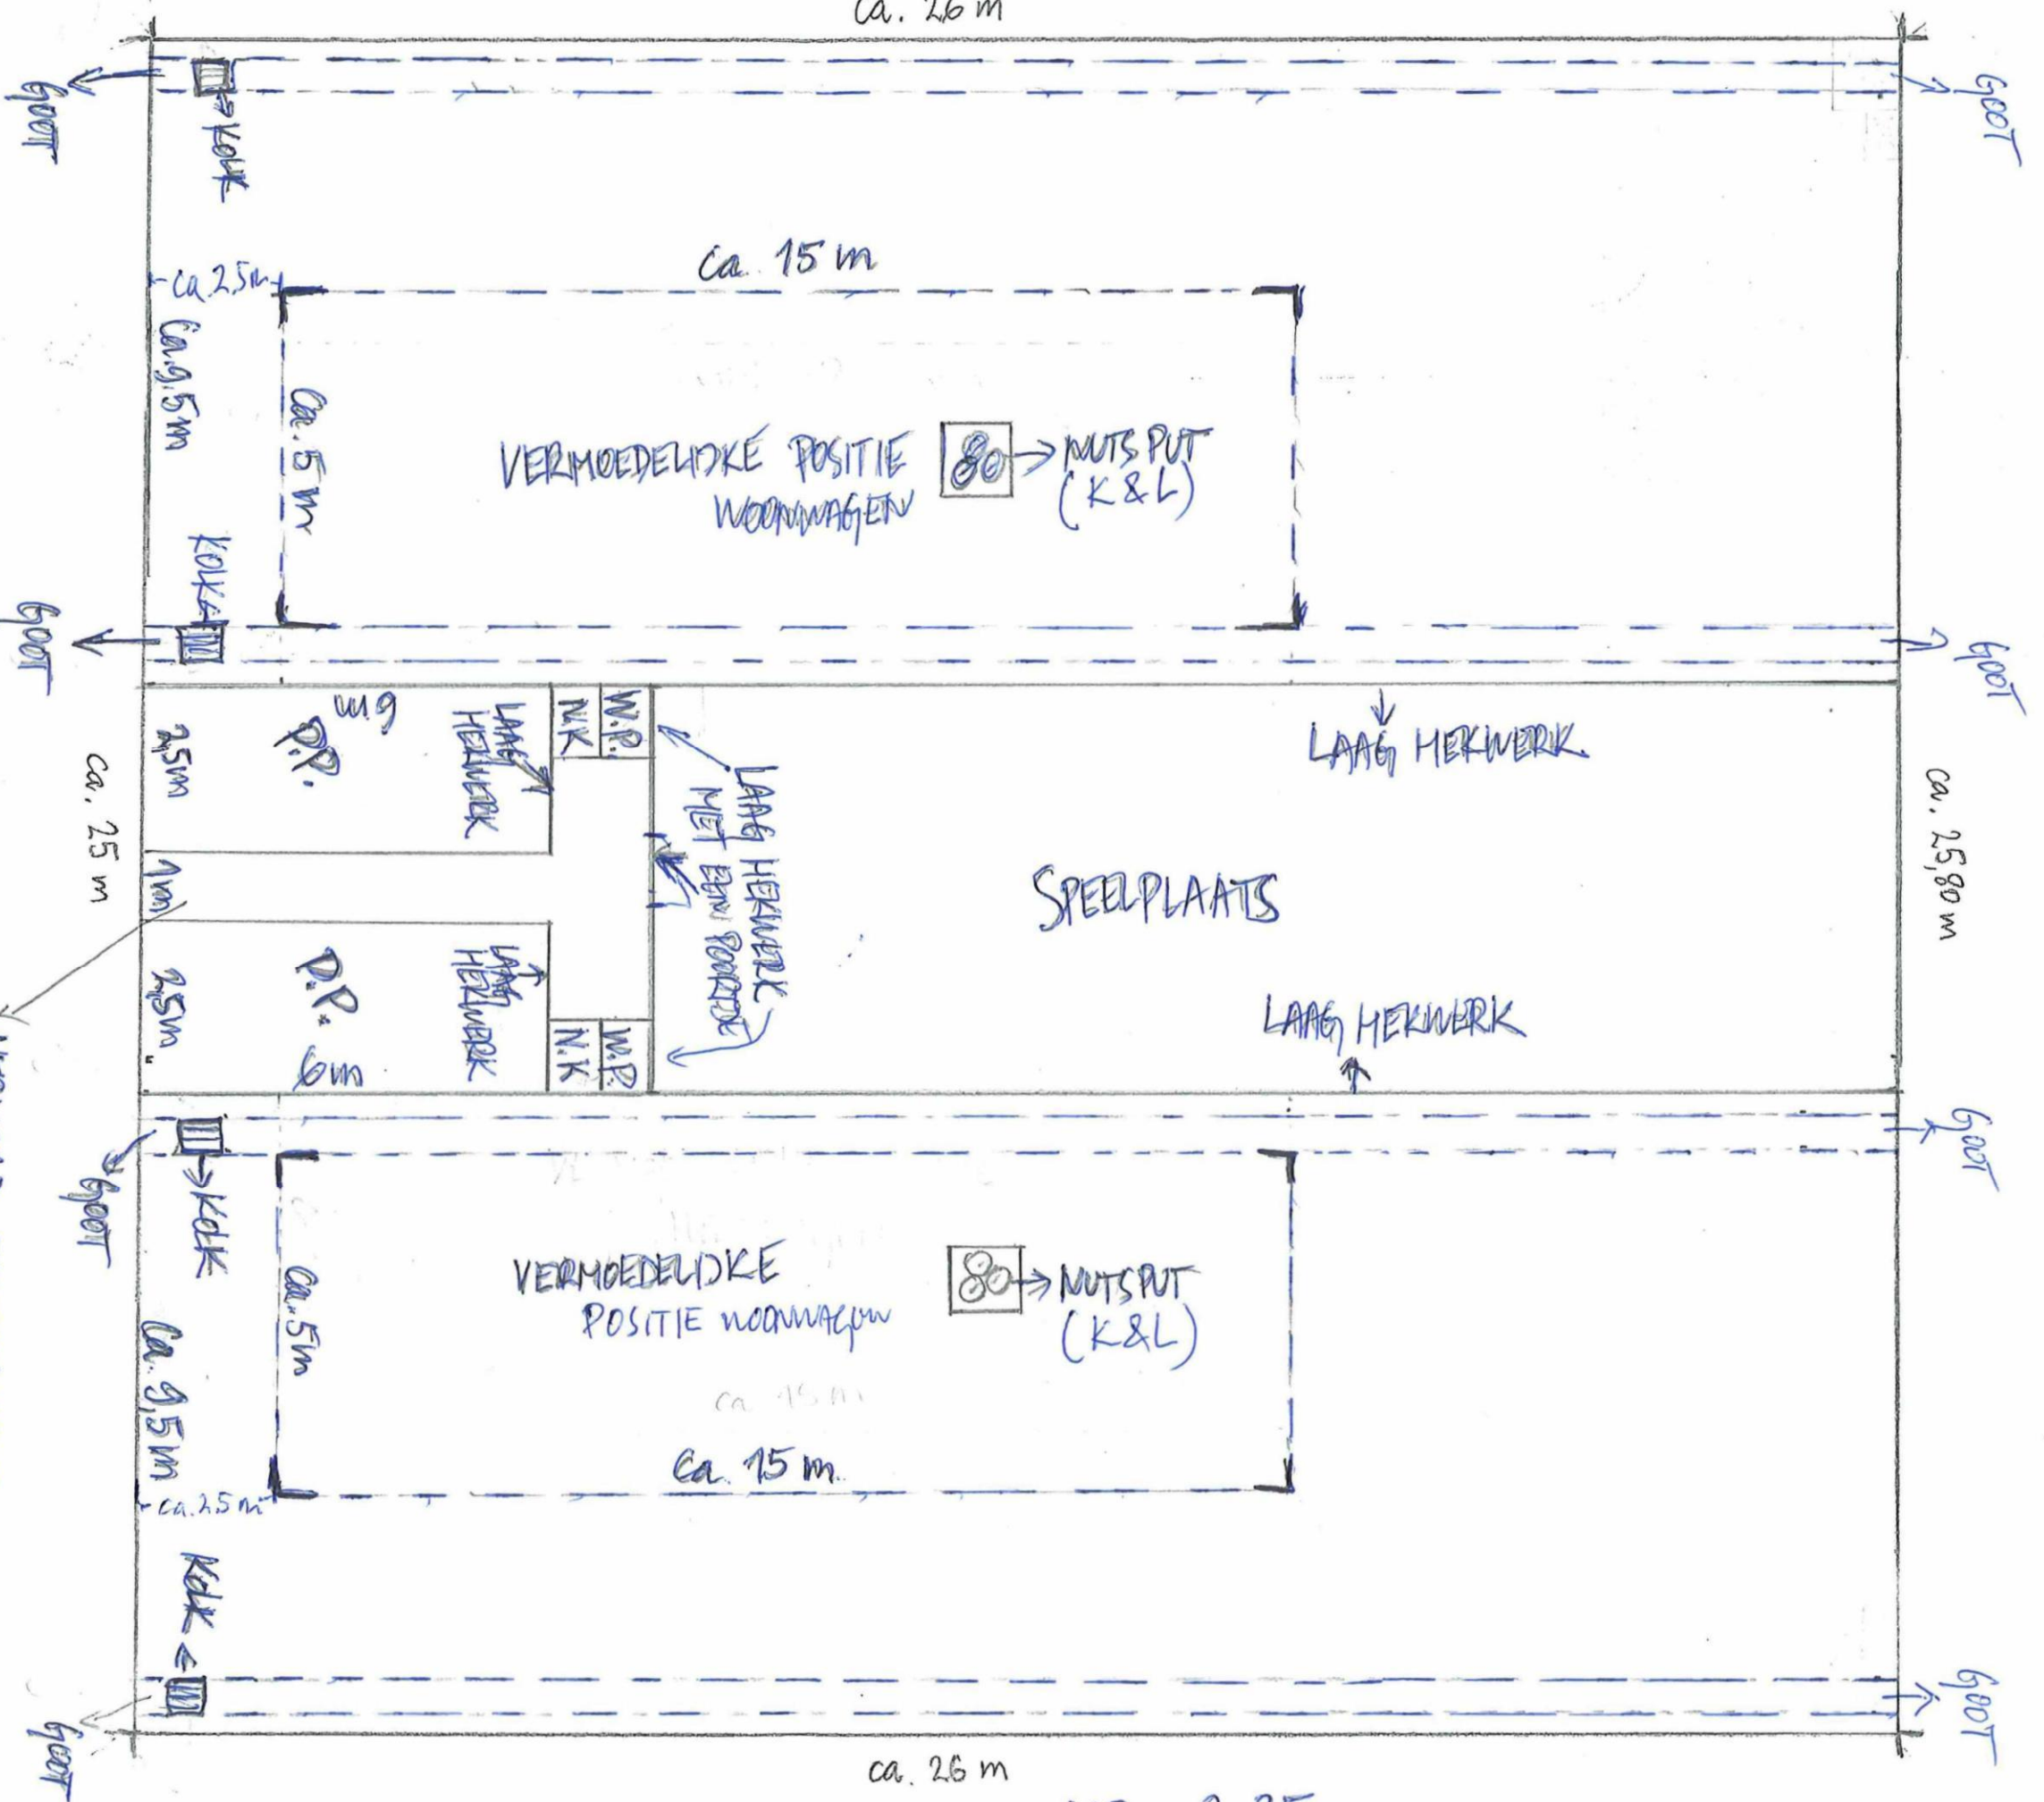

NR. 2-35

ca. 26 m

LEGENDA:

- D.P. = PARKERPLAATS
- W.P. = WATERMETERPUT
- N.K. = NUTSKAST

← WEG →

VERHOOGD SCHIEFLANDSE AFS
TOEPANING ROT DE SPEELPLAATS