




DWARSPROFIEL DWP-1  
Schaal 1:50

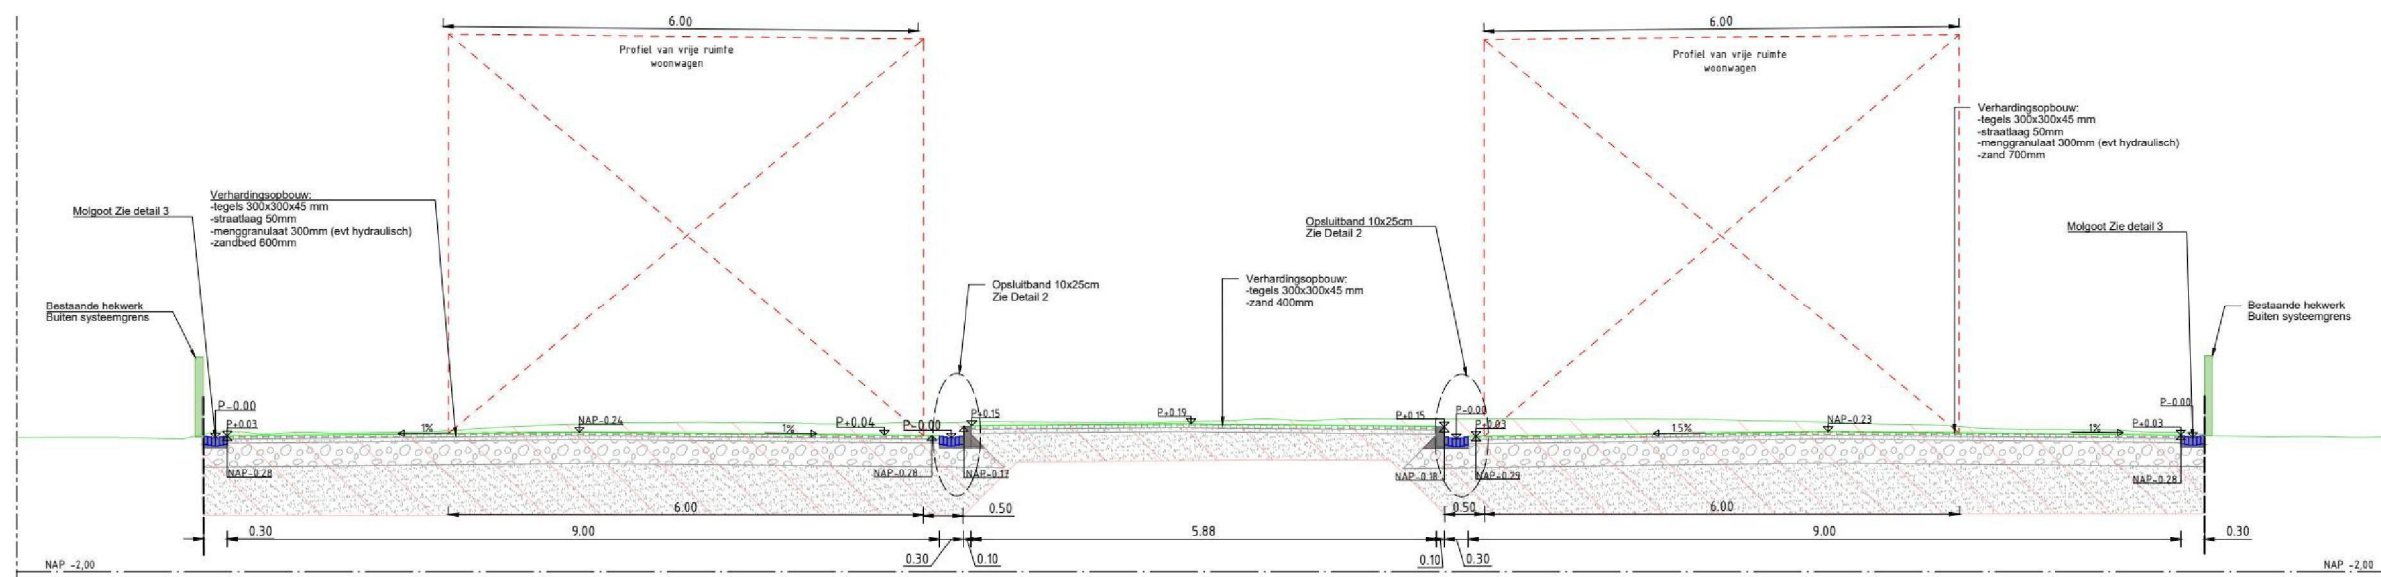


DWARSPROFIEL DWP-2  
Schaal 1:50

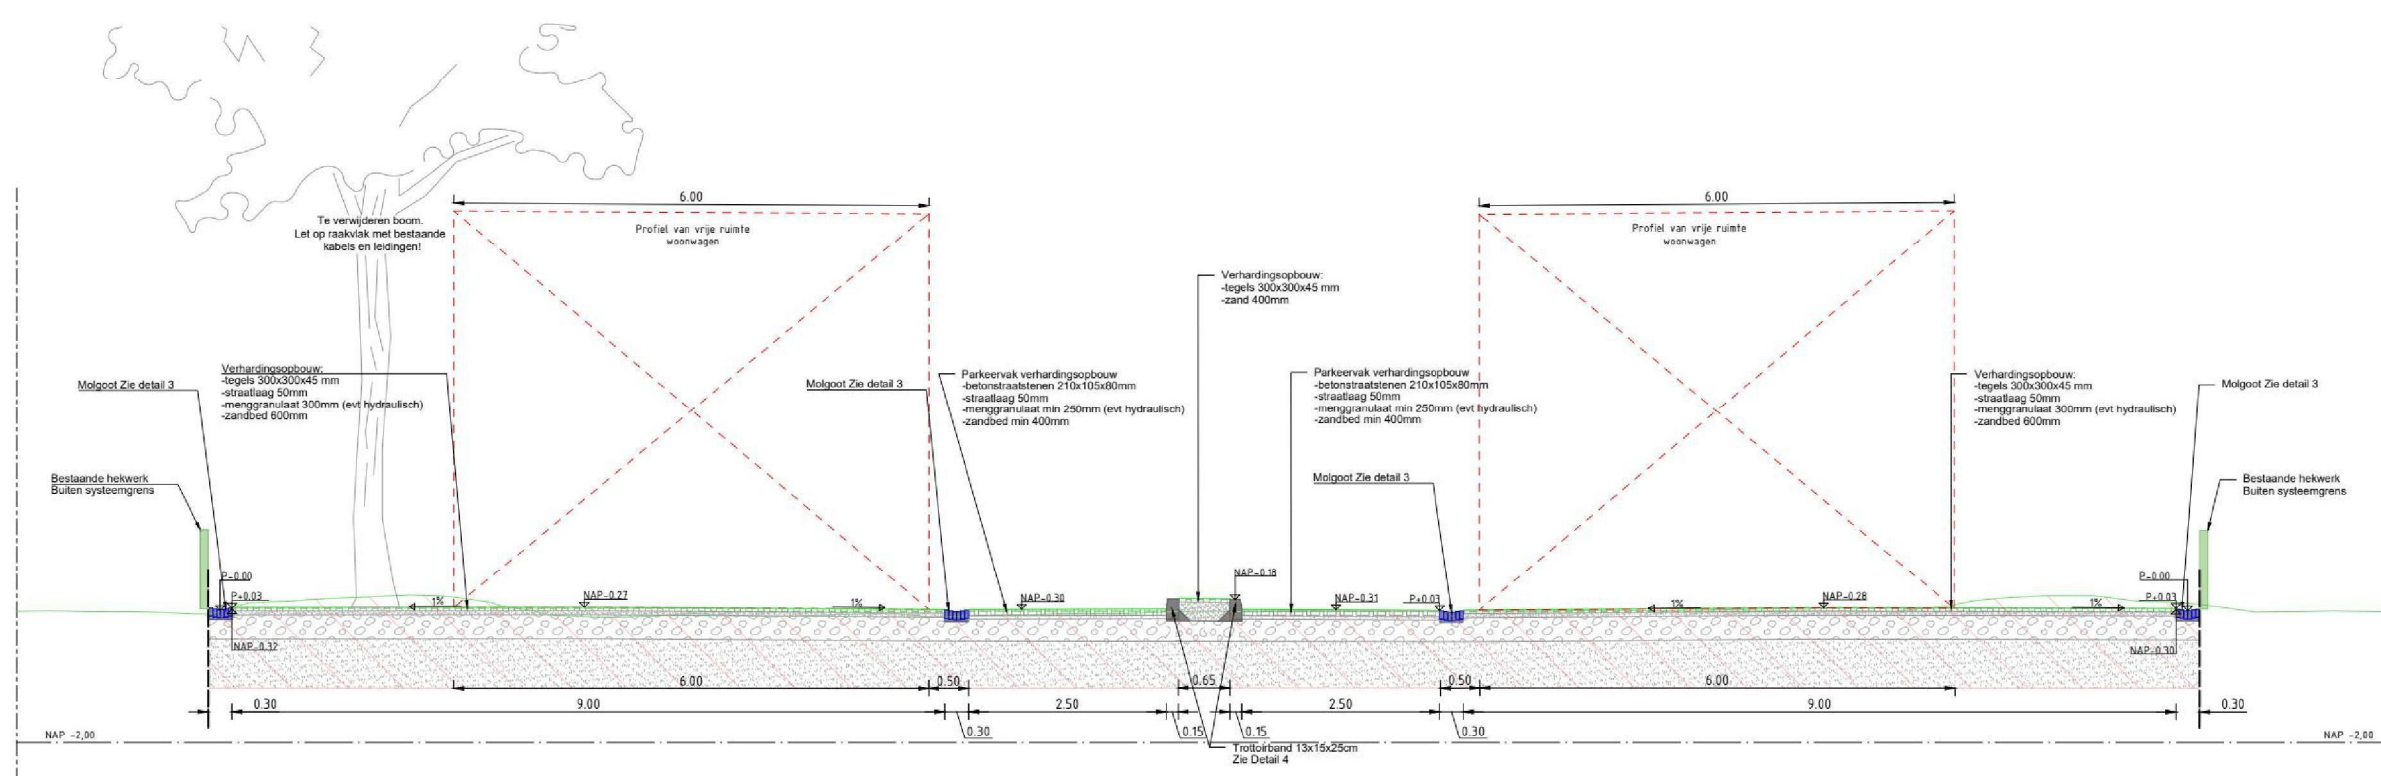


DWARSPROFIEL DWP-3  
Schaal 1:50

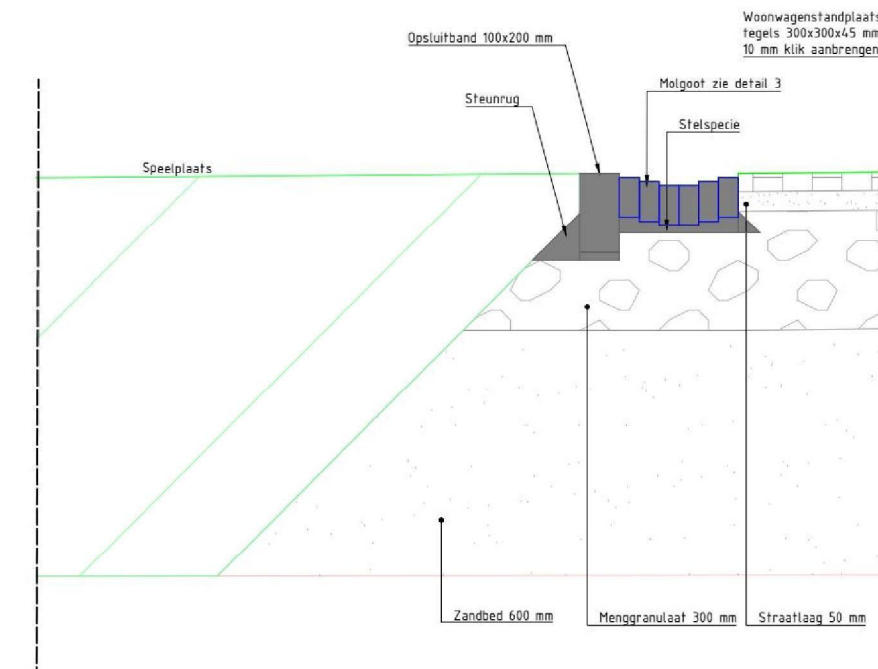


Detail 1 Kantopsluiting speelplaat  
Schaal 1:10

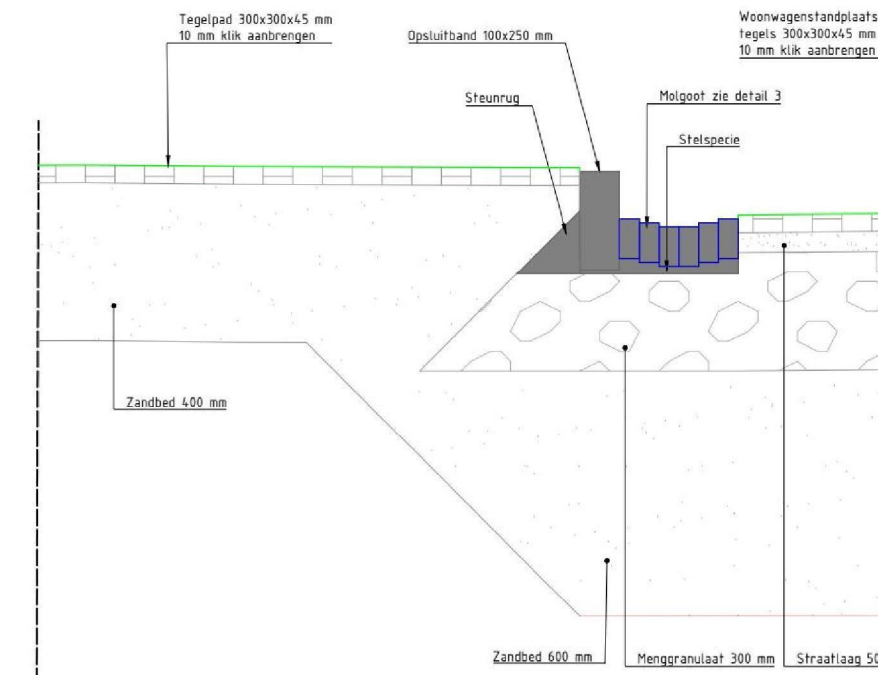


Detail 2 Kantopsluiting tegelpad  
Schaal 1:10

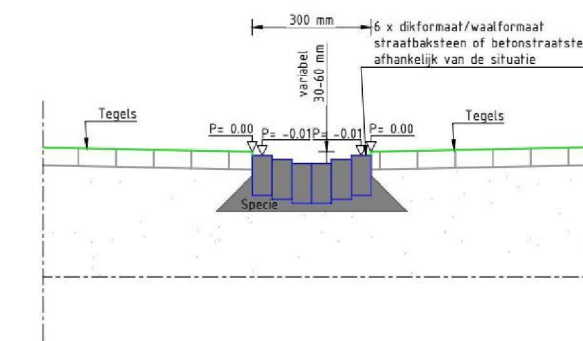

Detail 3 Principedetail molgoot  
Schaal 1:10

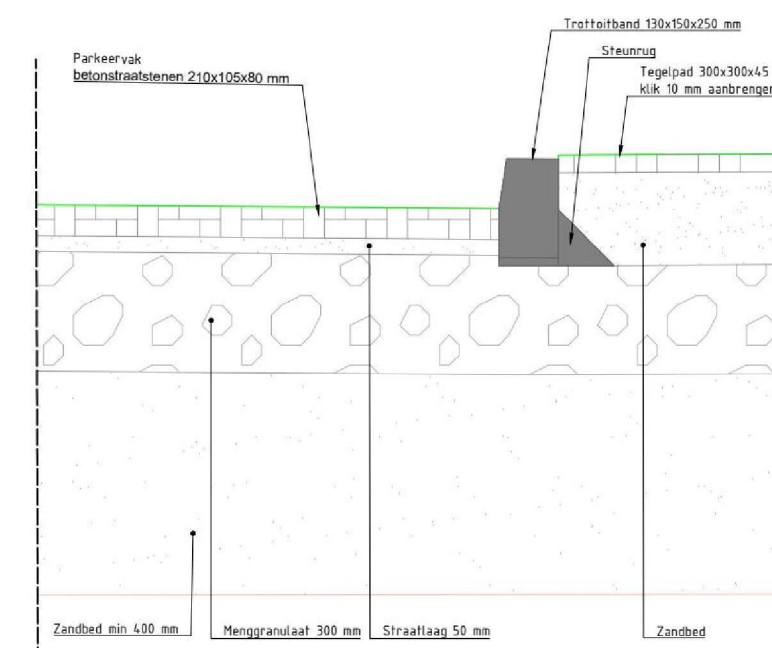

Detail 4 Kantopsluiting trottoirband  
Schaal 1:10

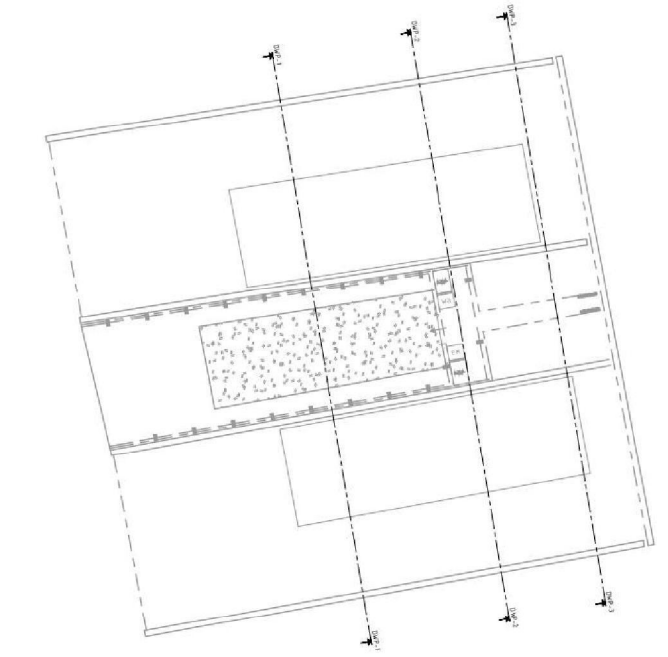

**NOVIS** GROUP

Realisatie standplaatsen Leegeweg  
Gemeente Groningen - afd. Bijzondere Woonvormen

Standplaatsen Leegeweg

Project: 5.1.20  
Datum: 15/03/2023  
Schaal: 1:50 / 1:10  
Aanvraag: AD (B41x189)  
Tegelpad: 1 van 1

Opmerkingen:  
- Blijven in meters tenzij anders aangegeven  
- Hoogtemaatvoering in meters t.o.v. NAP  
- Hoeken aangegeven in graden  
- Coördinaten in meters t.o.v. rijkswijkhoeken/tefel

Leidraad: Brinkman  
Afdeling: AD (B41x189)  
Locatie: Dwingeloerweg, Nieuw-Weerter  
www.novis-nl.com