Schakelkast

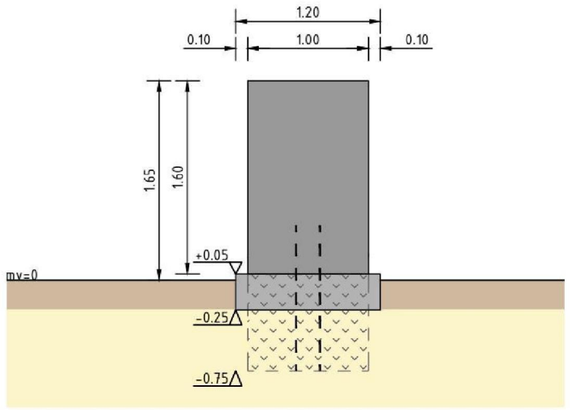

Zijaanzicht
schaal 1 : 50

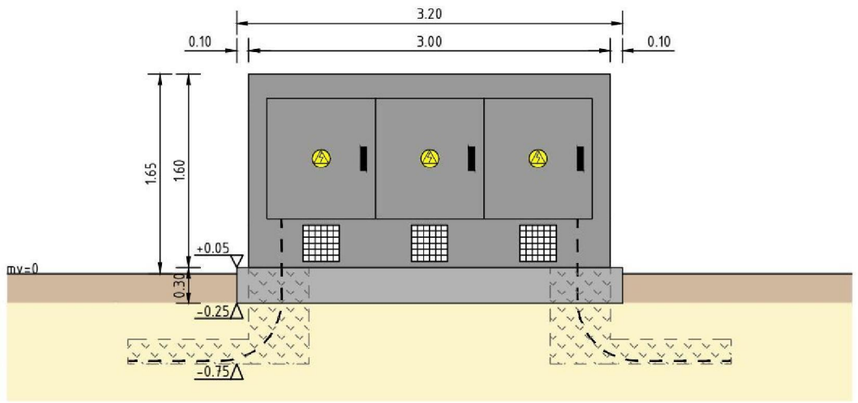

Vooraanzicht
schaal 1 : 50

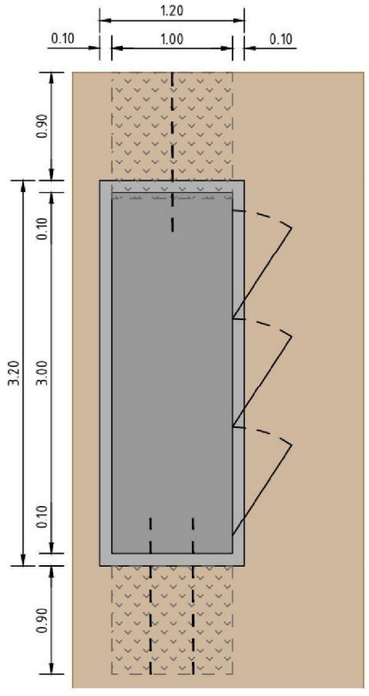

Bovenaanzicht
schaal 1 : 50

LEGENDA

- fundering
- grind
- bebouwing
- ondergrond
- kabeltracé
- kabel
- deur

0 0.5 1.0 1.5 2.0m
Schaal 1:50

* Maatvoering indicatief

Maten in meters en materiaalmaten in millimeters, tenzij anders vermeld.
Peilmaten in meters t.o.v. N.A.P.

MUG INGENIEURSBUREAU

Zernikelaan 8
9351 VA LEEK

Leeweg 2
1161 AB
ZWANENBURG

Postbus 136
9350 AC LEEK

5.1.2e
5.1.2e@mug.nl
www.mug.nl

Wijz.	Get.	Gec.	Omschrijving	Datum
1.0	MDi	EGr	Eerste uitgave	06-10-2023

Project:
Inpassen Bess Zonnepark Stoppelsoal
te Burgum

Opdrachtgever:
Novar

Onderdeel:
Schakelkast

Projectnummer: 23300990
Tekeningnummer: DT-102
Schaal: 1:50
Formaat: A3
Blad: 02 van 06

CONCEPT

PRAKTISCHE DENKERS

C:\Objecten Groep\23300990 - Inpassing EOS en Novar - Energie Leek - A - Documenten\Ontwerp\1_VO\2023-10-02 Concept\23300990_DT-102_2023-10-03.dwg