Omvormer

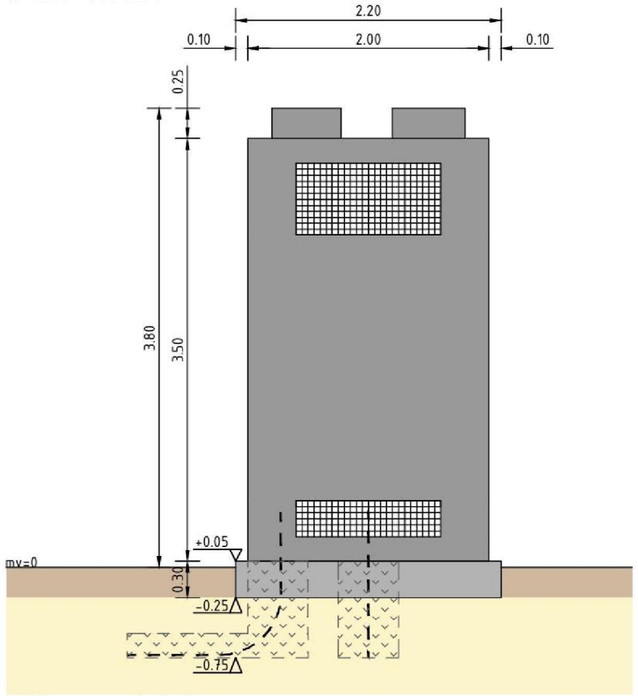

Zijaanzicht

schaal 1 : 50

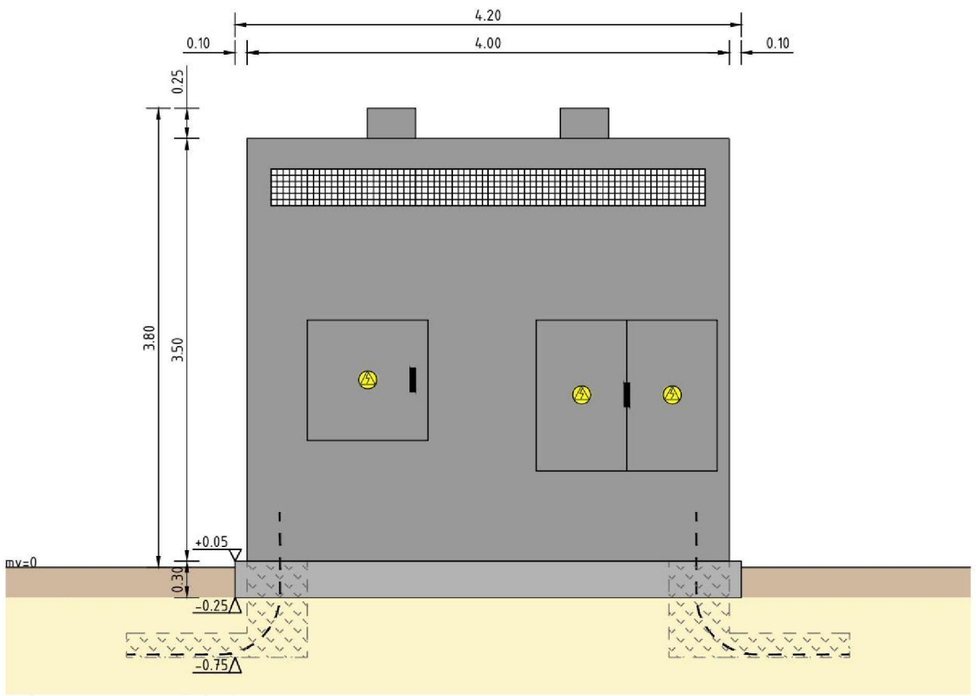

Vooraanzicht

schaal 1 : 50

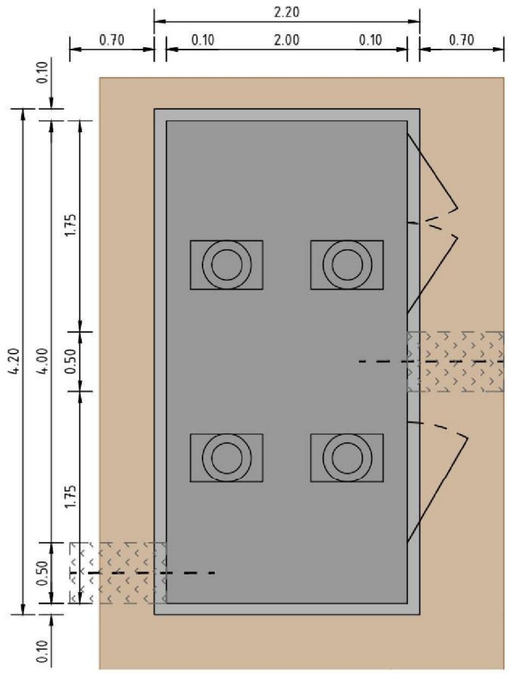

Bovenaanzicht

schaal 1 : 50

LEGENDA

- fundering
- grind
- bebouwing
- ondergrond
- kabeltracé
- kabel
- deur
- koeling

0 0.5 1.0 1.5 2.0m

Schaal 1:50

* Maatvoering indicatief

Maten in meters en materiaalmaten in millimeters, tenzij anders vermeld.
Peilmaten in meters t.o.v. N.A.P.

MUG INGENIEURSBUREAU

Zernikelaan 8
9351 VA LEEK

Leeweg 2
1161 AB
ZWANENBURG

Postbus 136
9350 AC LEEK

0594 55 24 20
info@mug.nl
www.mug.nl

Wijz.	Get.	Gec.	Omschrijving	Datum
1.0	MDi	EGr	Eerste uitgave	06-10-2023

Project:
Inpassen Bess Zonnepark Stoppelsoal
te Burgum

Opdrachtgever:
Novar

Onderdeel:
Omvormer

Projectnummer: 23300990
Tekeningnummer: DT-103
Schaal: 1:50
Formaat: A3
Blad: 03 van 06

CONCEPT

PRAKTISCHE DENKERS

C:\VZ\Objecten\Groep\23300990 - Inpassing EOS en Novar - Energie Leek - A - Documenten\Ontwerp\1_VO\2023-10-02 Concept\23300990_DT-103_2023-10-03.dwg