# Transformator

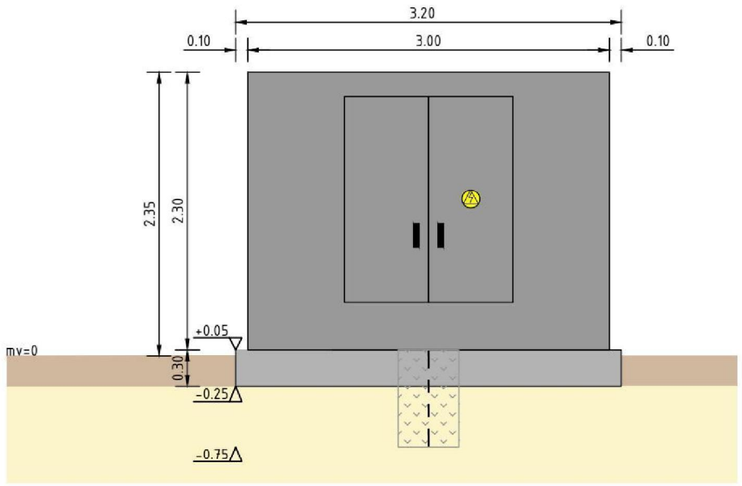


## Zijaanzicht

schaal 1 : 50

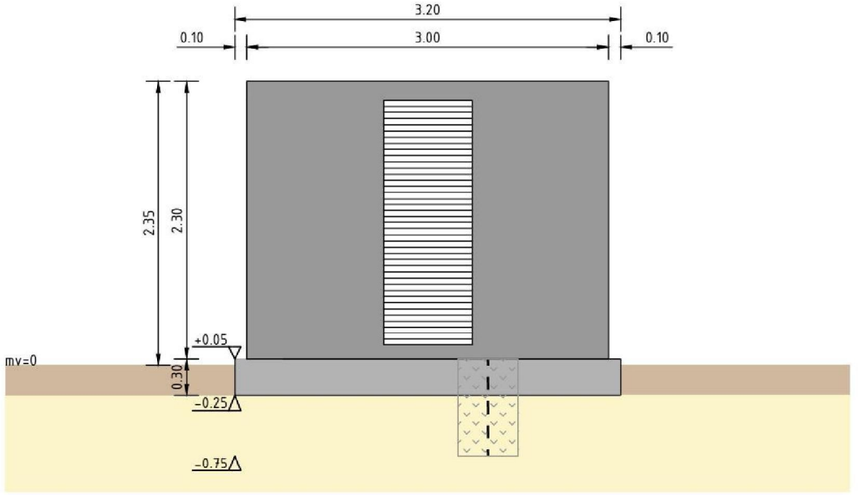


## Vooraanzicht

schaal 1 : 50

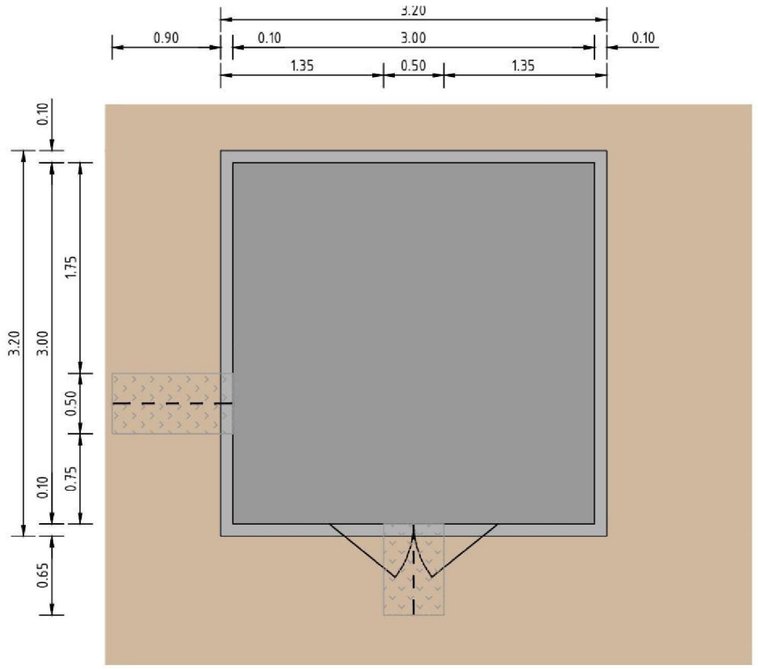


## Bovenaanzicht

schaal 1 : 50

## LEGENDA

- fundering
- grind
- bebouwing
- ondergrond
- kabeltracé
- kabel
- deur

0 0.5 1.0 1.5 2.0m

Schaal 1:50

* Maatvoering indicatief

Maten in meters en materiaalmaten in millimeters, tenzij anders vermeld.
Peilmaten in meters t.o.v. N.A.P.


MUG INGENIEURSBUREAU

Zernikelaan 8
9351 VA LEEK

Leeweg 2
1161 AB
ZWANENBURG

Postbus 136
9350 AC LEEK

0594 55 24 20
info@mug.nl
www.mug.nl


| Wijz. | Get. | Gec. | Omschrijving | Datum |
|---|---|---|---|---|
| 1.0 | MDi | EGr | Eerste uitgave | 06-10-2023 |

Project:
Inpassen Bess Zonnepark Stoppelsoal
te Burgum

Opdrachtgever:
Novar

Onderdeel:
Transformer

Projectnummer: 23300990
Tekeningnummer: DT-104
Schaal: 1:50
Formaat: A3
Blad: 04 van 06

CONCEPT

PRAKTISCHE DENKERS

L:\Objecten Groep\23300990 - Inpassing EGSren Novar - Energie Leek - A - Documenten\Ontwerp\1_VO\2023-10-02 Concept\23300990_DT-104_2023-10-03.dwg