



# Kabeltracé

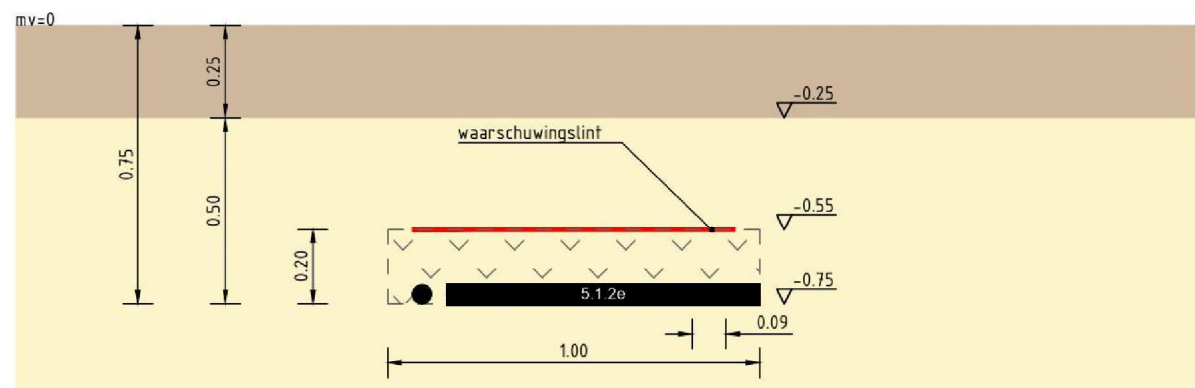

## Principe doorsnede kabeltracé

schaal 1 : 20

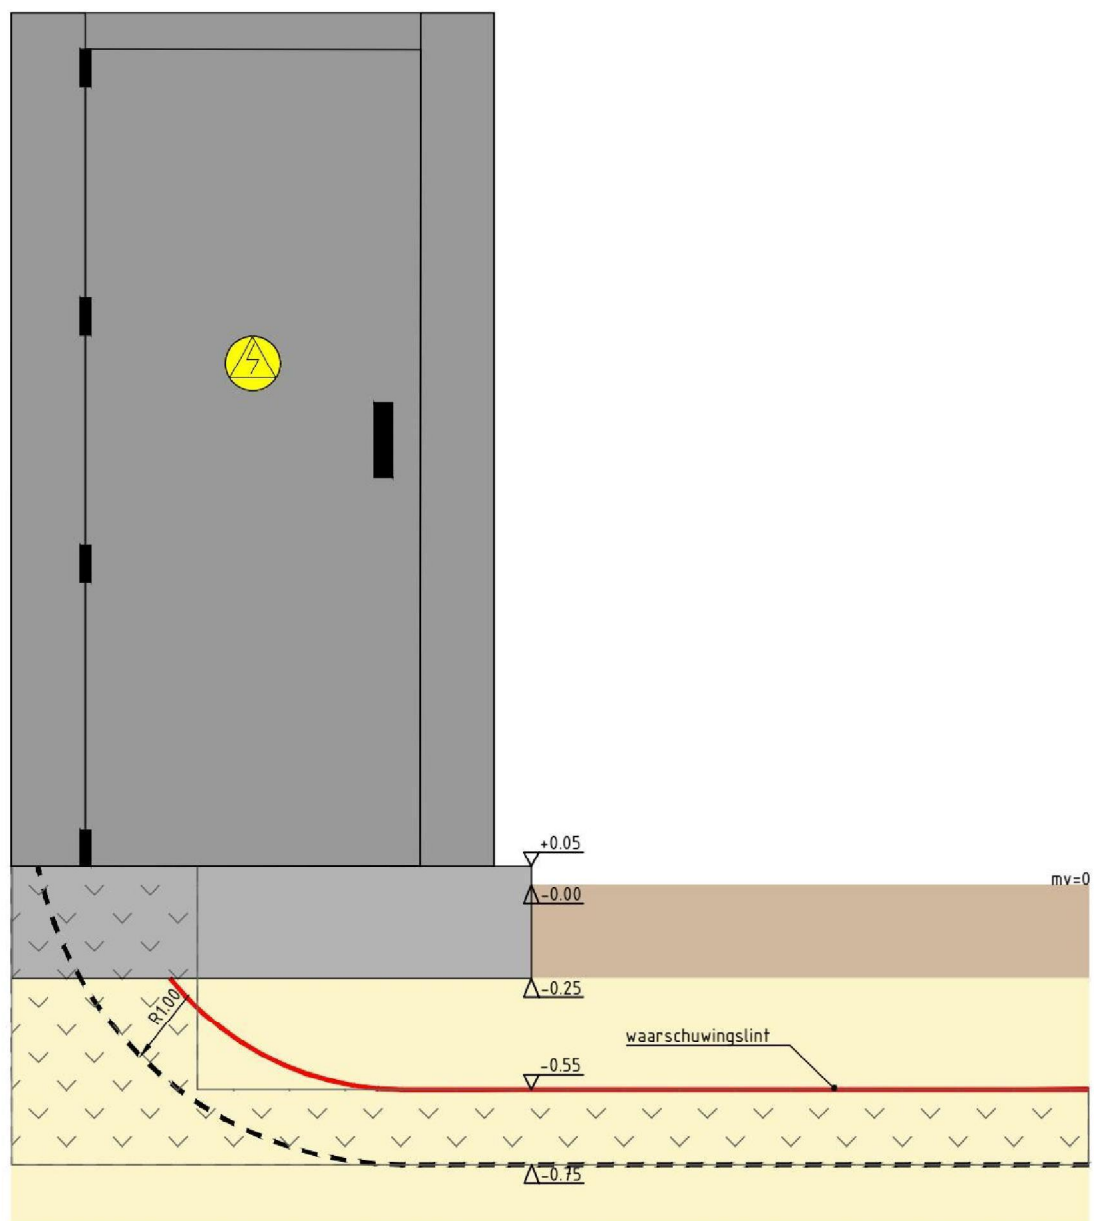

## Principe aansluiting kabeltracé

schaal 1 : 20

## LEGENDA

- fundering
- halfverharding
- bebouwing
- ondergrond
- kabeltracé
- kabel

0 0.2 0.4 0.6 0.8m

Schaal 1:20

\* Maatvoering indicatief

Maten in meters en materiaalmaten in millimeters, tenzij anders vermeld.  
Peilmaten in meters t.o.v. N.A.P.



Zernikelaan 8  
9351 VA LEEK

Leeweg 2  
1161 AB  
ZWANENBURG

Postbus 136  
9350 AC LEEK

0594 55 24 20  
info@mug.nl  
www.mug.nl

1.0	MDi	EGr	Eerste uitgave	06-10-2023
Wijz.	Get.	Gec.	Omschrijving	Datum
Project: <b>Inpassen Bess Zonnepark Stoppelsoal te Burgum</b>				Projectnummer: 23300990 Tekeningnummer: KT-101 Schaal: 1:20 Formaat: A3
Opdrachtgever: <b>Novar</b>				Blad: 06 van 06
Onderdeel: <b>Kabeltracé</b>				<b>CONCEPT</b>

**PRAKTISCHE DENKERS**  
www.praaktischedenkers.nl