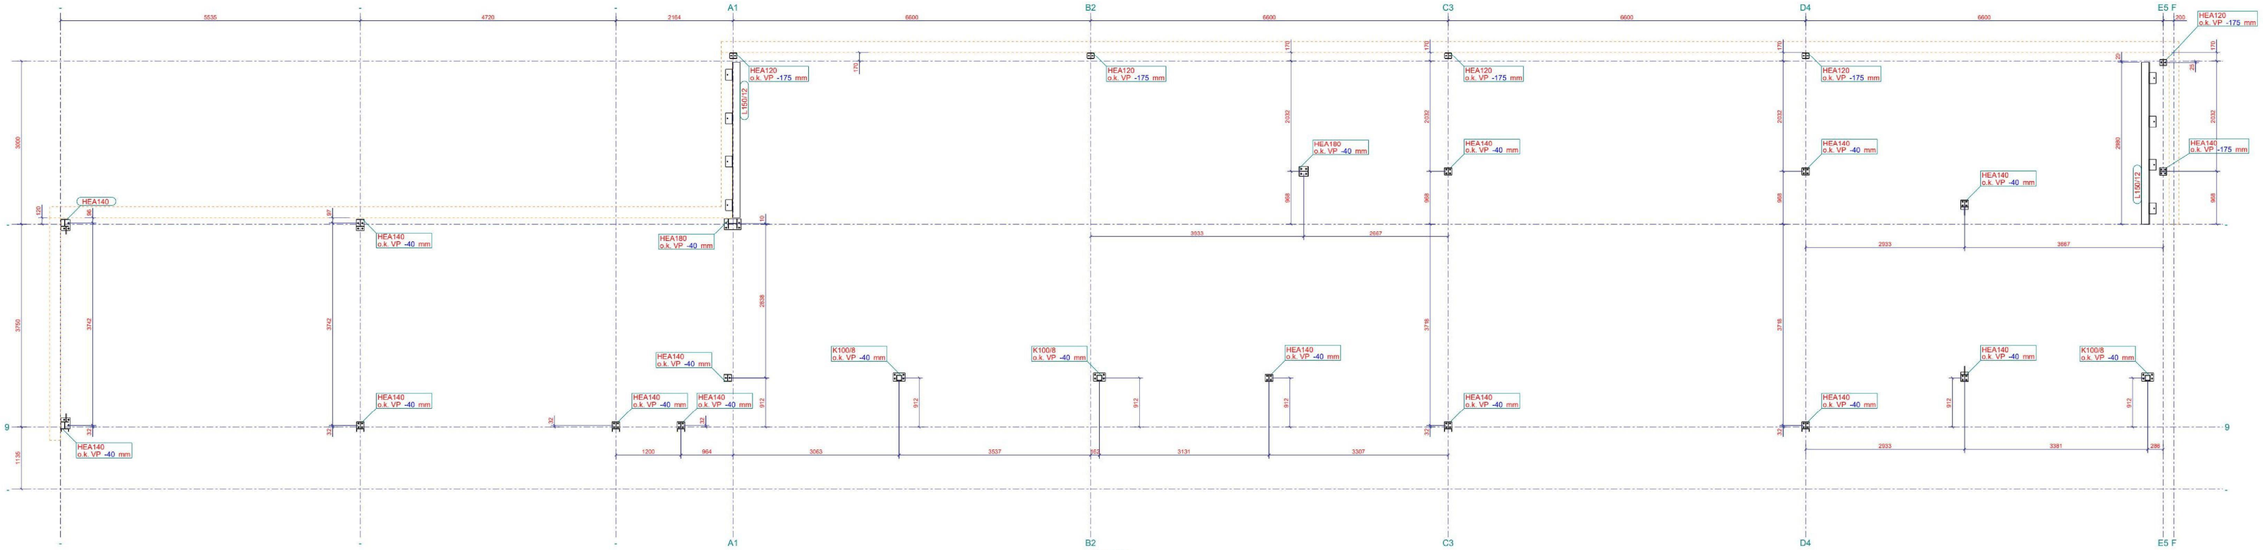

Ankerplan
1:40

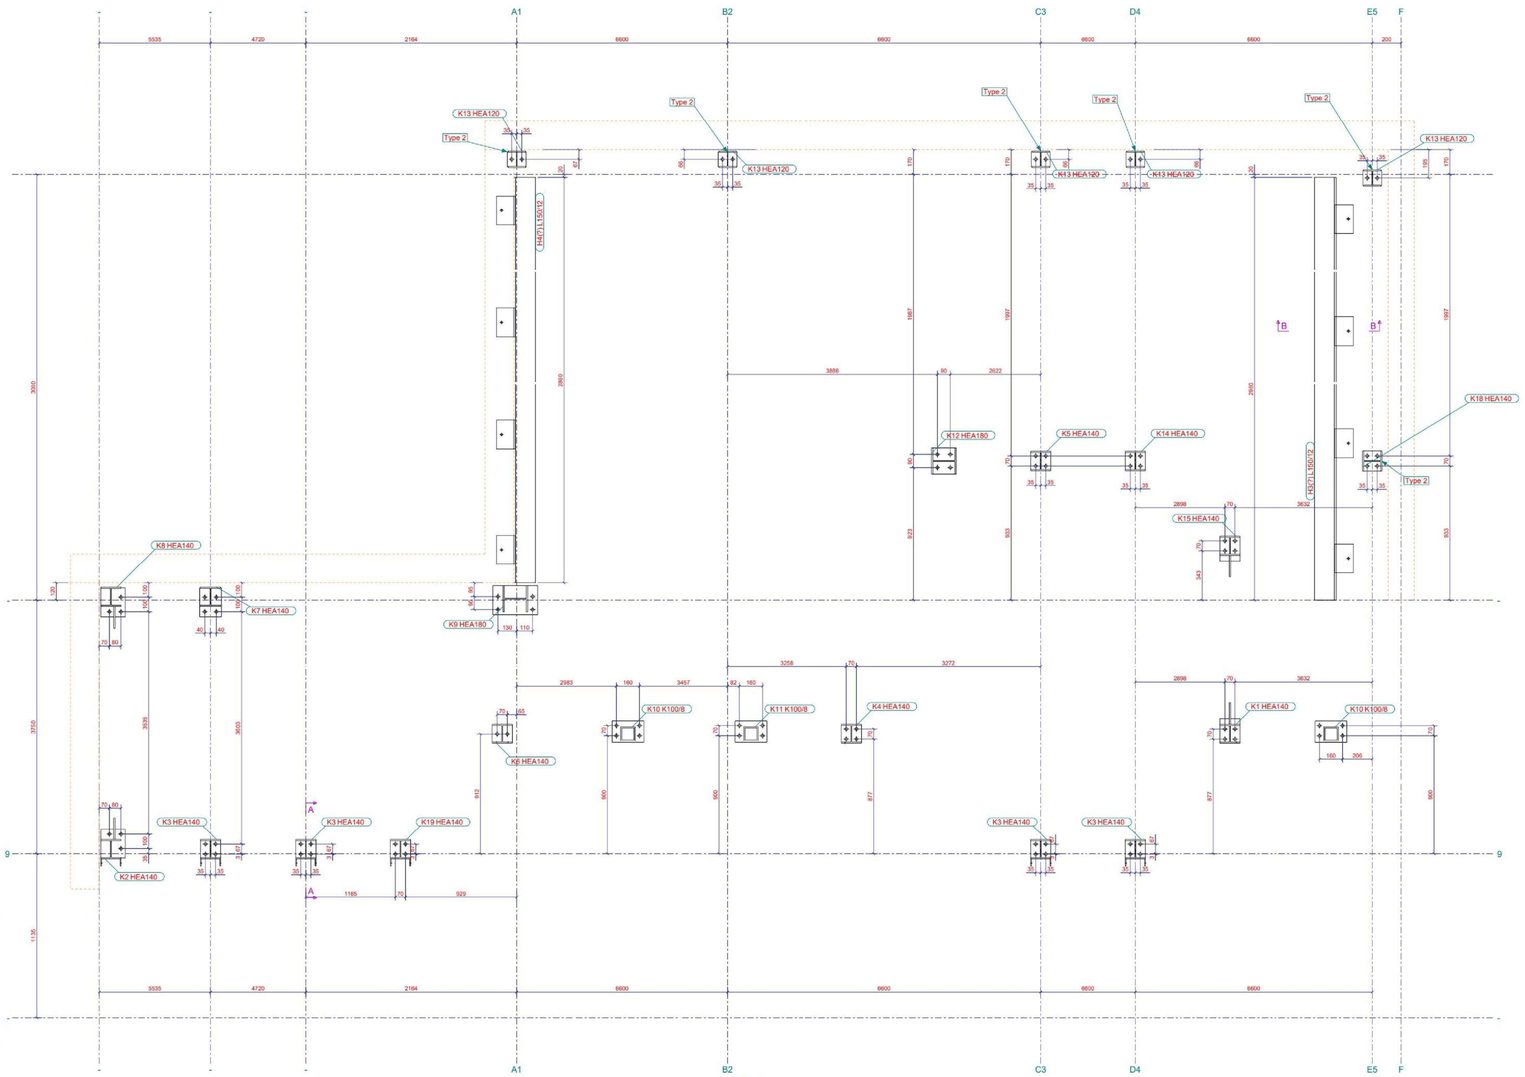

Ankerplan
1:15

Ankers :

- Type 1 haakanker M16x500x100 (4.6)
- Type 2 lijmanker M16x200 (4.6)

Ankers zijn type 1 tenzij anders aangegeven

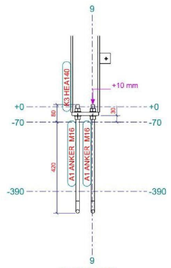

dsn A - A, 1:10
Principe detail

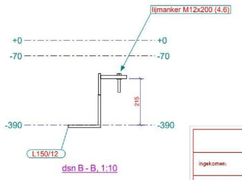

dsn B - B, 1:10

Dijkhuis ingenieurs	
ingek.ontwn: 24 februari 2025	werknummer: 23155
Gecontroleerd op constructieve ontwerpuitgangspunten. NIET op aantallen, maatvoering, spaningen, instortvoorzieningen e.d. Hiervoor is de aannemer verantwoordelijk. De uitvoerende partij blijft, ondanks deze controle, verantwoordelijk voor de uitwerking.	
Geen opmerkingen.	
datum: 26 februari 2025	bekl. door: 5.1.2e

Rev. no.	Revisie merk	Revisie omschrijving	Revisie datum	Tek.
3	C	Drsn B-B aangepast (ankers toegevoegd)	24.02.2025	ask
2	B	Definitief	13.02.2025	ask
1	A	Aangepast aan 1e controle	27.01.2025	ask

Werk:
Zuiderflat Patrimonium fase 2
Onderwerp:
Ankerplan

Getekend: ask
Datum: 24.02.2025
Schaal: zie aanzicht

VKV Visser Konstruktie Veenwouden B.V.

Opdrachtgever:
Visser Konstruktie Veenwouden BV

Fabricage en montage volgens NEN-EN 1090-2:2018
Uitvoeringsklasse: XXX
Functionele tolerantie klasse: XXX

Materiaalsoorten en kwaliteiten: Platen en profielen S235JR volgens NEN-EN 10025-2, buis en kokerprofielen: S355J2H volgens NEN-EN 10210-1 (warmwervaardigd) S275J0H volgens NEN-EN 10219-1 (koudwervaardigd)
Lassen a=4, tenzij anders vermeld, volgens NEN-EN-ISO 2553:2014. Boutkwaliteit 8.8, tenzij anders vermeld

Projectie:

Lasdiktes, tenzij anders vermeld: Minimaal a=4
enkelzijdige las: a=1,2 x t min.
dubbelzijdige las: a=0,5 x t min.

Ingenieursburo Kamerling
De Geasten 9 , 9258GE Jistrum
5.1.2e
5.1.2e @upcmail.nl
Adviesburo voor de staalbouwer

Project:
VKV4060E
Tekening: G [1]
Formaat: A0
Status:

1631333

0224

Tekla Structures model '2504_Zuiderflat.Patrimonium fase 2' afgedrukt op 24.02.2025