




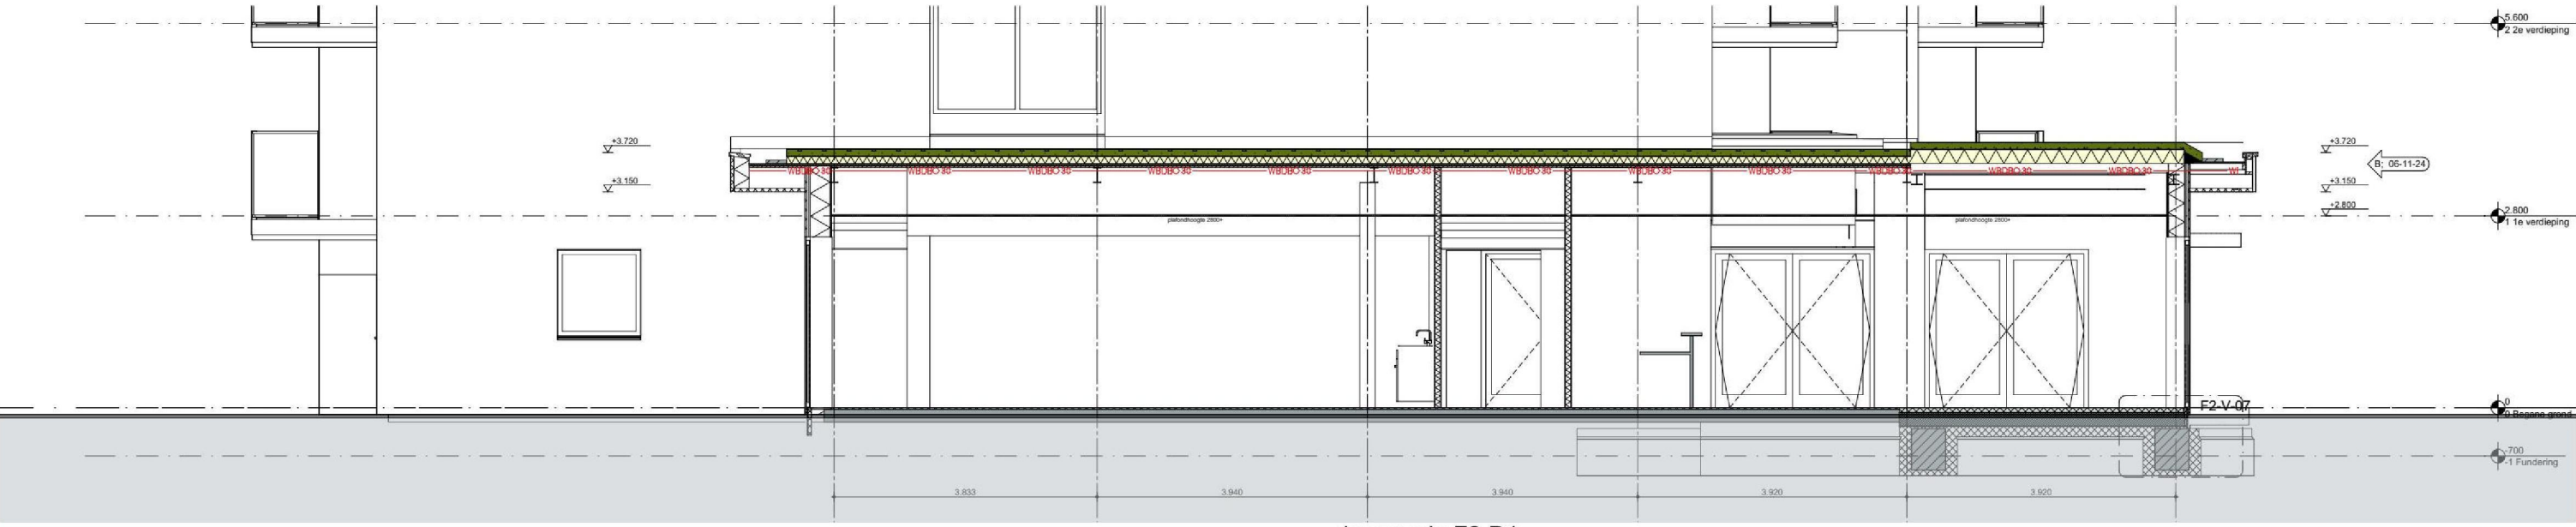


doorsnede F2-D1

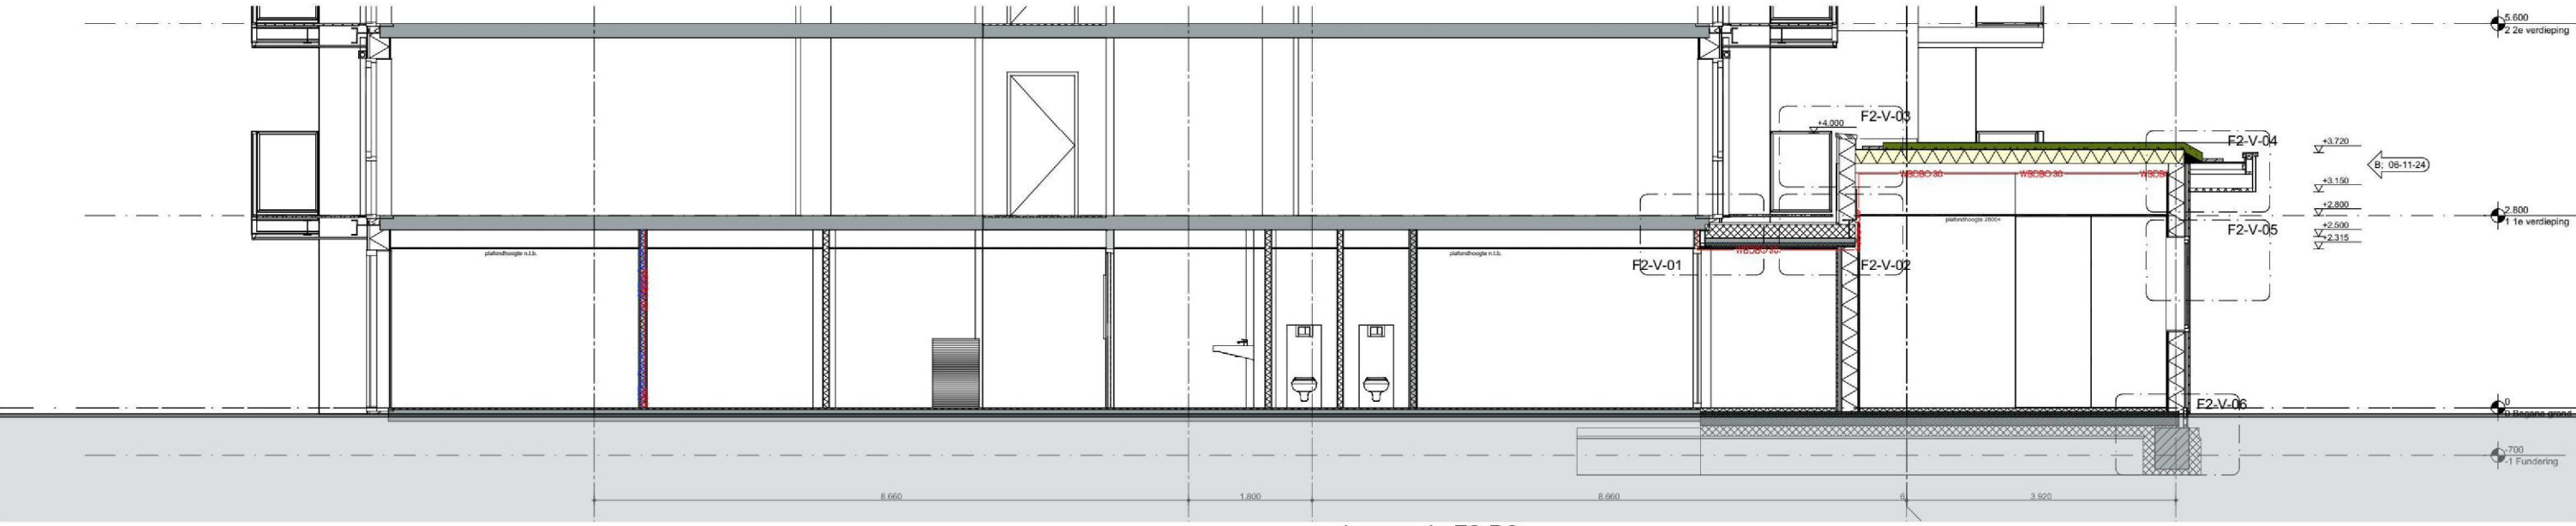

doorsnede F2-D2

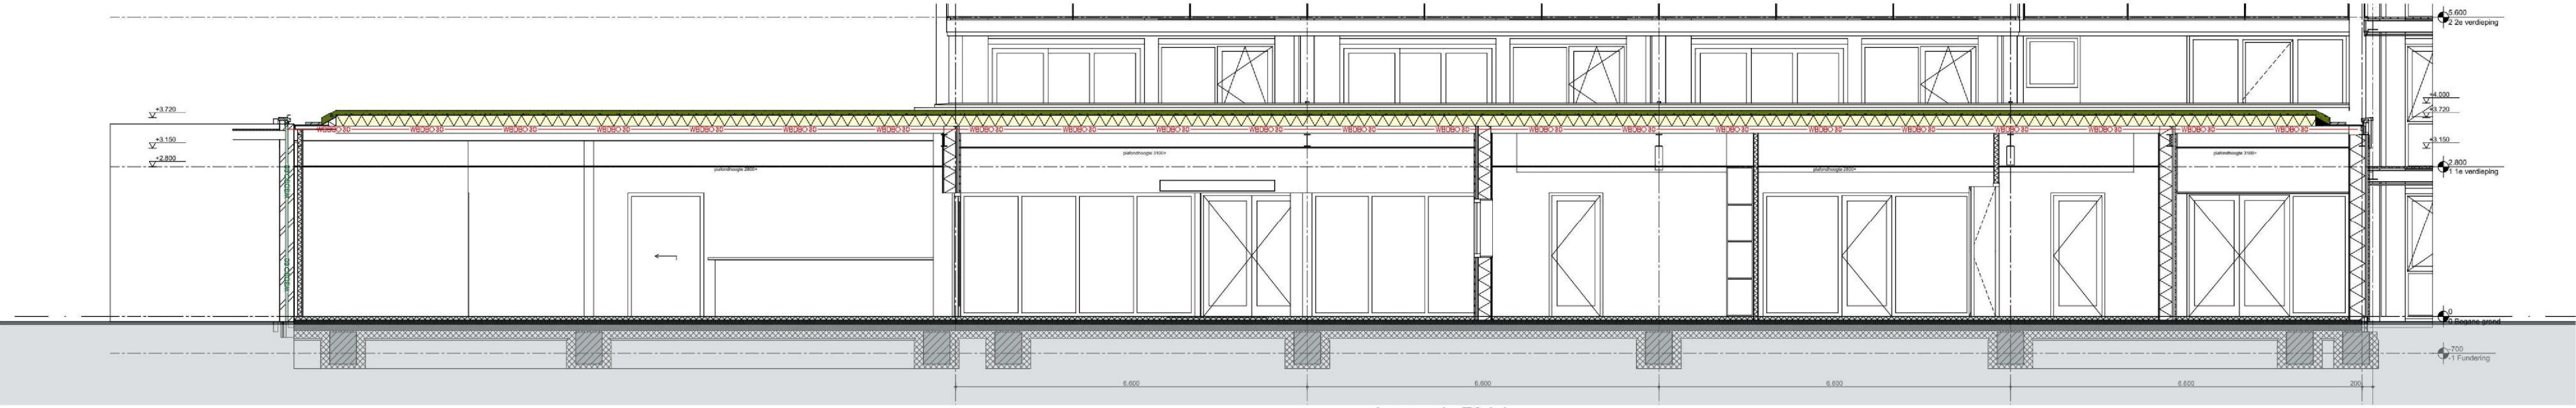

doorsnede F2-L1

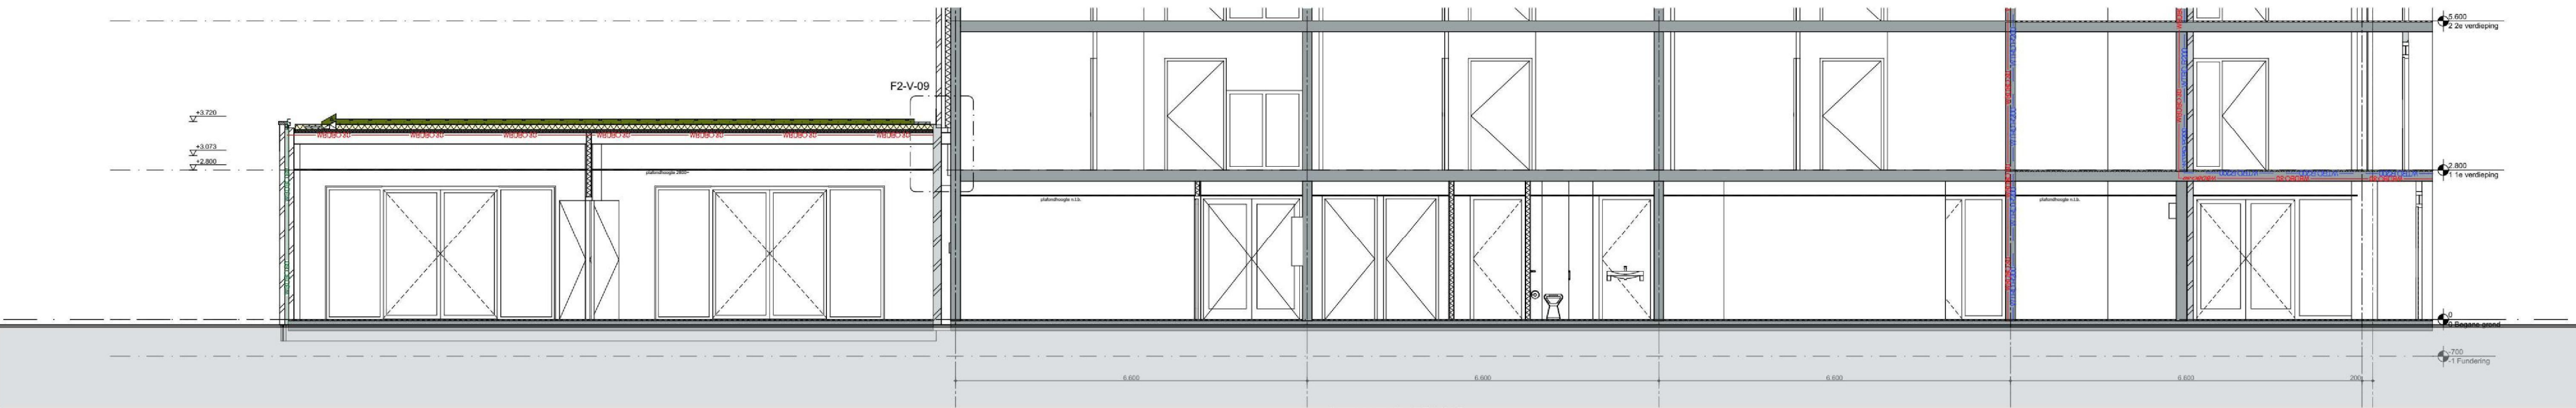

doorsnede F2-L2

RENNOOI ONDERDELEN EN AFKORTINGEN

ALGEMEEN
Alle nieuwe ramen en deuren (incl. hang- en sluitwerk) dienen geleverd te worden onder het polisseurmerk veilig. De inbraakwerendheid van de gevelelementen, kozijnen, ramen en deuren moeten minimaal voldoen aan klasse 2 volgens BB, alid 2-15.
Het hang- en sluitwerk moet gecertificeerd zijn volgens BRL 3104.
Alle beglazing dient te voldoen aan NEN 3569. Bij mogelijkheid tot doorval moeten in woningen alle ruiten, waarbij de onderzijde van de ruit begint op 850mm of lager tov het vloerpeil, zijn voorzien van veiligheidsbeglazing, gehard of geseald glas. Daar waar doorval van 2 zijden mogelijk is moet tweezijdig veiligheidsbeglazing worden toegepast.
Bevestiging van dakbedekking volgens NEN 6107:2011

- | | |
|--------------------|--|
| hemelwaterafvoer | Vluchtwegaanduiding |
| zelfsluitende deur | Brandslanghaspel, slanglengte 25 meter |
| 30 minuten WBGBO | Mobiel blusapparaat |
| 60 minuten WBGBO | Deur te openen zonder losse voorwerpen |
| WRD Ra & R200 | |

Nooduitjes, noodverlichting, brandvoorzieningen conform Noodmanadvies.
Fase 2 voorzien van een BMI met niet automatische bewaking volgens NEN 2535 en NEN 2575. Het hiervoor op te stellen PVE voor het aanbrengen van de installatie ter goedkeuring indienen bij bevoegd gezag.

RENNOOI MATERIELEN BUITENSCHIL

- | | |
|---|---|
| Opbouw nieuwe gevels:
verticale open latten
horizontale latten 28x45mm
verticale latten 25x50mm
4,5mm windstopper
235mm glaswielisolatie
235mm HPL-gevelwerk
dampremmende folie
9mm OSB
12,5mm gipsplaat
Rc = 4,7 m2K/W | Opbouw nieuwe platdak
lichtgewicht sedum
dakbedekking
PIR isolatie
dampremmende folie
staaldekplaat
Rc gem. 6,3 m2K/W |
| Opbouw balkonvloer
houten vlinder
staalplaat
dakbedekking
PIR isolatie
dampremmende folie
120mm breedplaat vloer
Rc gem. 6,3 m2K/W | Opbouw bestaand platdak
lichtgewicht sedum
dakbedekking
PIR isolatie
bestaande dakbedekking
bestaande isolatie
bestaande houten dakvloer
bestaande balken
Rc gem. 6,3 m2K/W |
| Opbouw begane grondvloer
70mm cementdekvloer
200mm gewapende kanaalplaatvloer
Rc = 3,7 m2K/W
Kozijn met beglazing ≤ 1,65 W/m2K | |

RENNOOI MATERIELEN BINNEN

- | | |
|---|---|
| Nieuw metselwerk | Houten kozijnen met glas |
| Bestaand metselwerk | Toegangdeur |
| Bestaand betonwerk | Zorgplus schuifdeursysteem |
| MS-wand GF 100/170.1 A
30 min. WRD50, Rw 46 dB | Vulwater rietsling (def. verloop volgt later) |
| MS-wand GF 125 ECO DGS/275.2 A
60 min. WRD50, Rw 54 dB | Hemelwater rietsling (def. verloop volgt later) |
| Kalkzandsteen | |

5.1.20
Houten kozijn
A = 21.024
B = 21.024
C = 21.024
D = 21.024

werk: Transformatie Zuiderhof Groningen
Verdijken 26, 0721 VP Groningen
Chasselijke Woningstichting Patrimonium
Boschewijk 23
9105 AE Diksum

ontwerp: Fase 2 - Doorsneden
werk nr.: 23-4727

get.: 5.1.20
datum: 26 jul 2024
versie: 8
schets: 1:50
formaat: A3

blad: DO-03-50

dorenbos
ARCHITECTEN
GYTSJERK