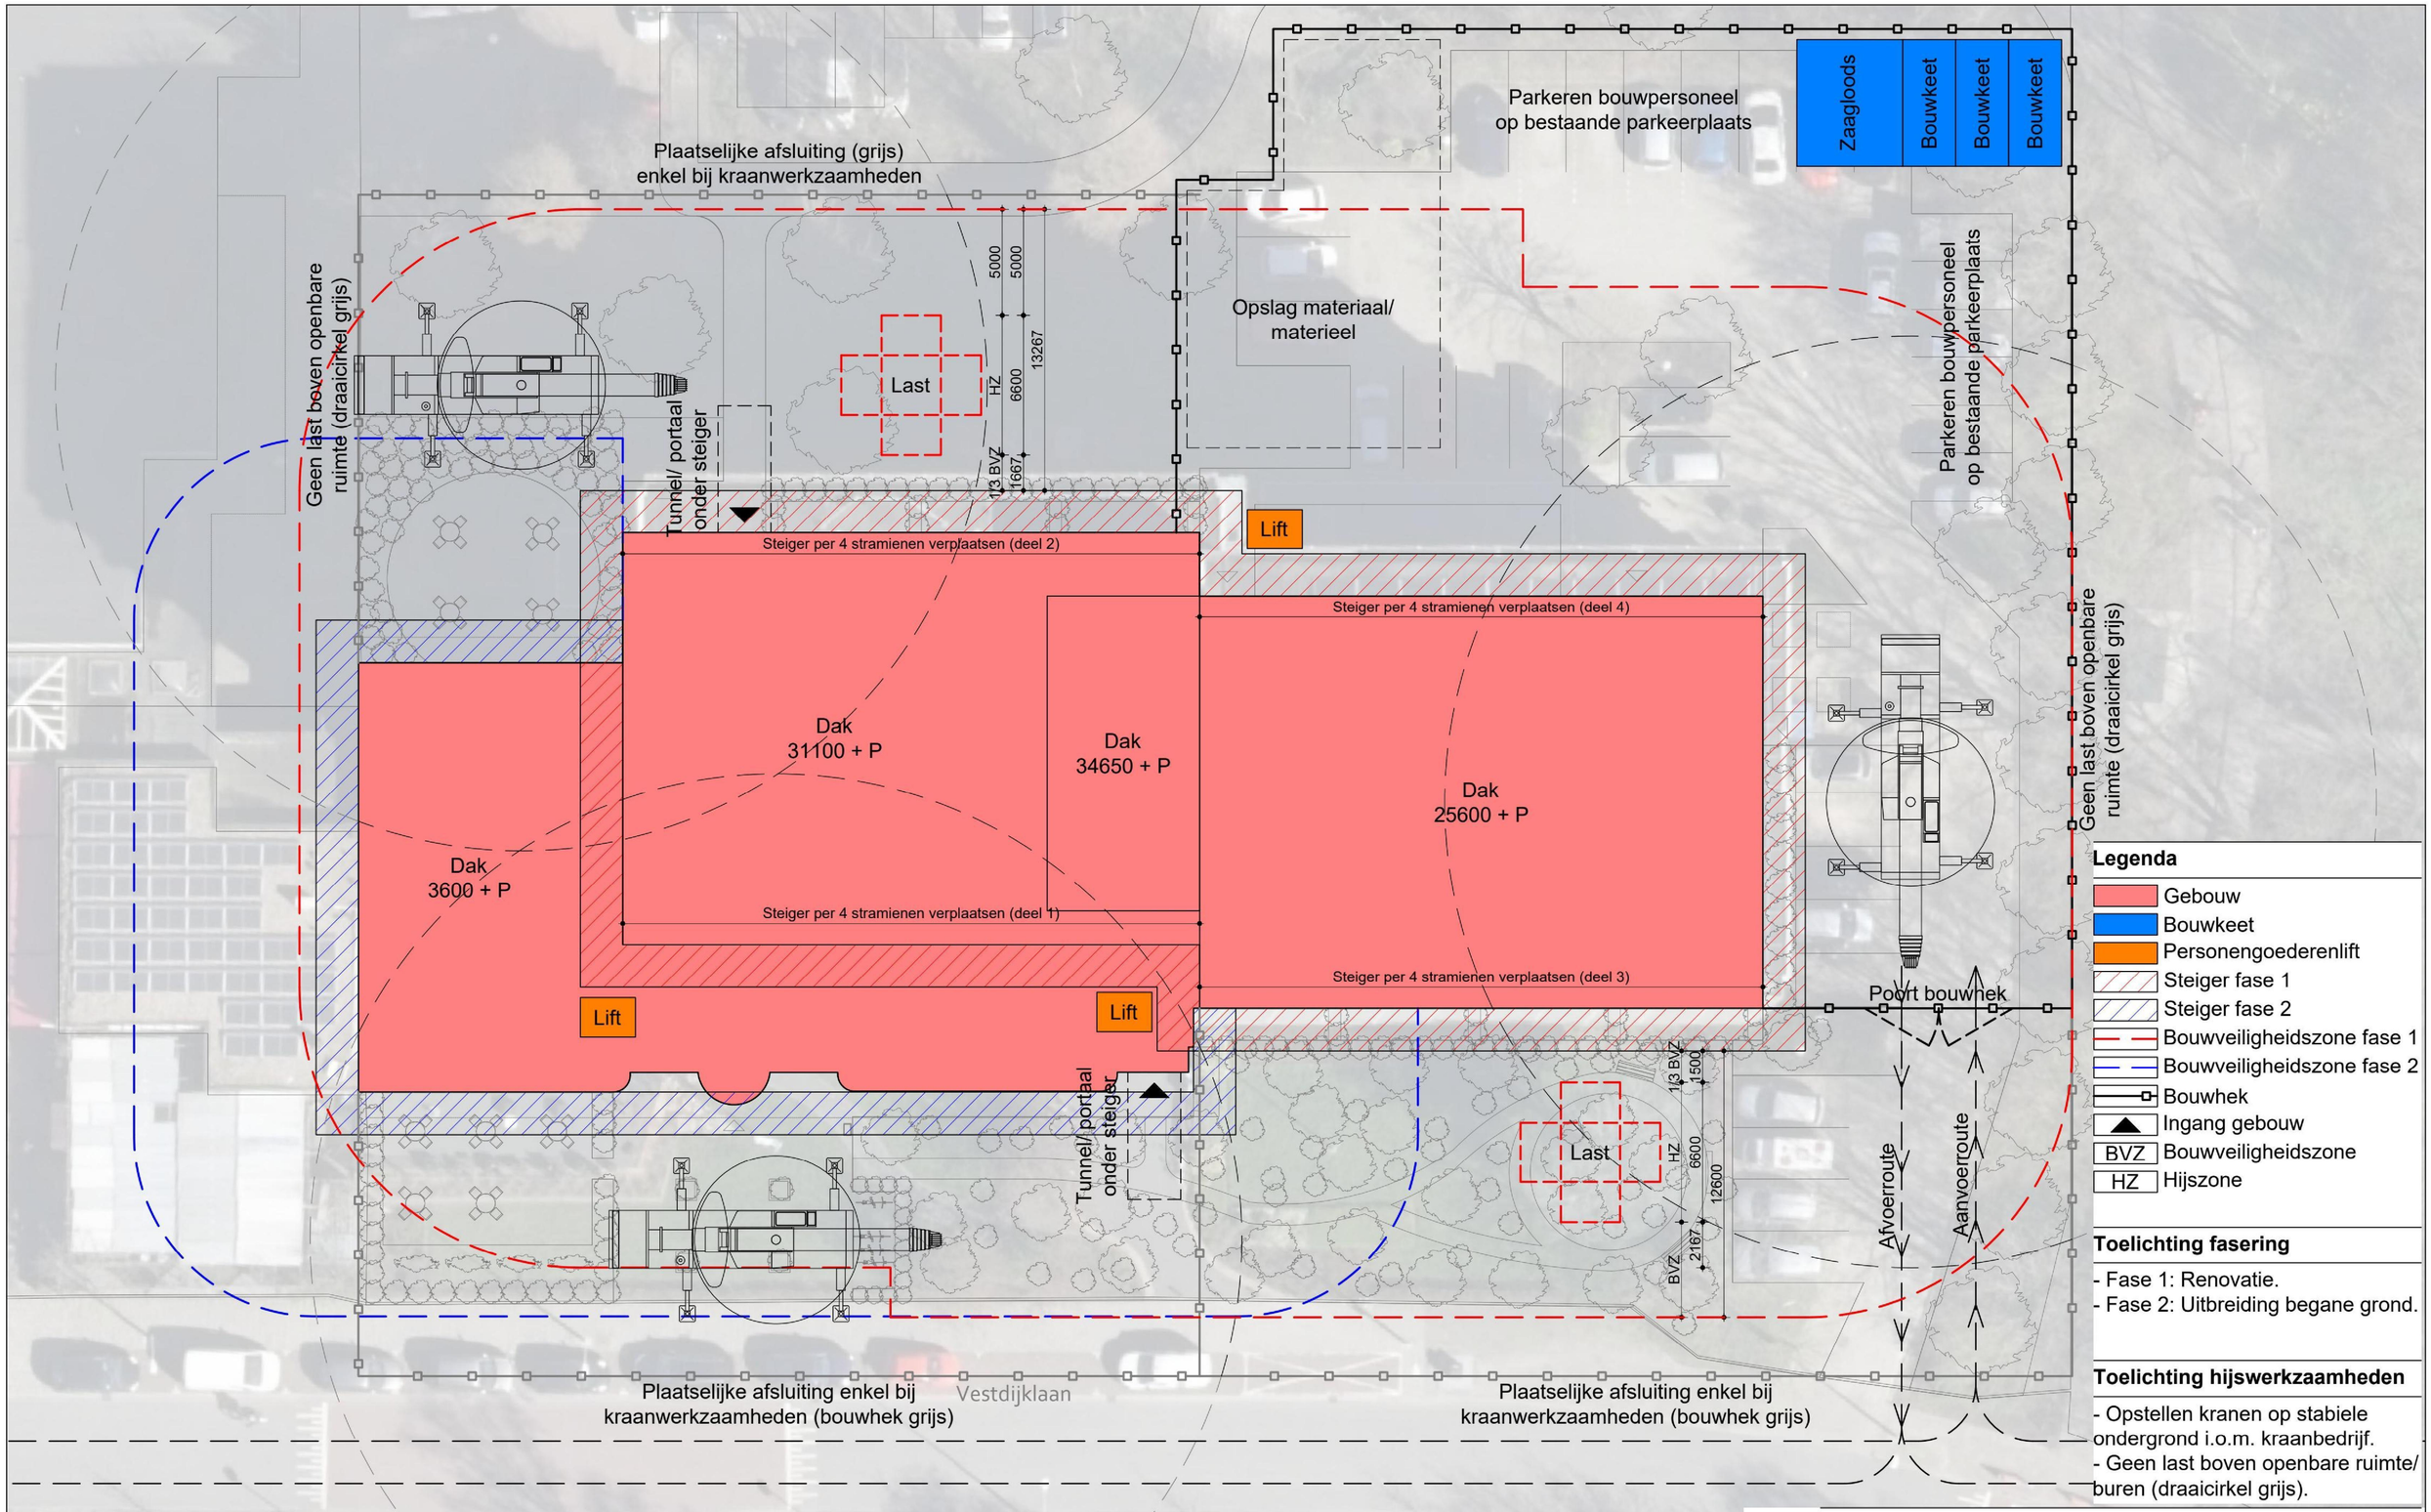

Legenda

- Gebouw
- Bouwkeet
- Personengoederenlift
- Steiger fase 1
- Steiger fase 2
- Bouwveiligheidszone fase 1
- Bouwveiligheidszone fase 2
- Bouwhek
- Ingang gebouw
- BVZ Bouwveiligheidszone
- HZ Hijszone

Toelichting fasering

- Fase 1: Renovatie.
- Fase 2: Uitbreiding begane grond.

Toelichting hijswerkzaamheden

- Opstellen kranen op stabiele ondergrond i.o.m. kraanbedrijf.
- Geen last boven openbare ruimte/ buren (draaicirkel grijs).

WERK	: Renovatie en verduurzaming Zuiderflat Groningen
ONDERDEEL	: Bouwplaats
OPDRACHTGEVER	: Christelijke woningstichting Patrimonium

BOUWGROEP DIJKSTRA DRAISMA
De Marne 120
Postbus 120
8700 AC Bolsward
telefoon: 0515-334000
telefax: 0515-334040
e-mail: info@bgdd.nl

DATUM : 26-03-2024
SCHAAL : 1:200
GET. : RS
STATUS :

GEWIJZIGD:
1e
2e
3e

WERKNR. 5.1.2e
BLAD: B-001