
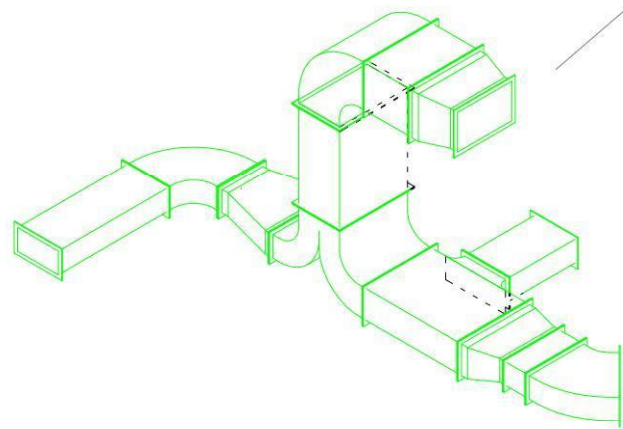
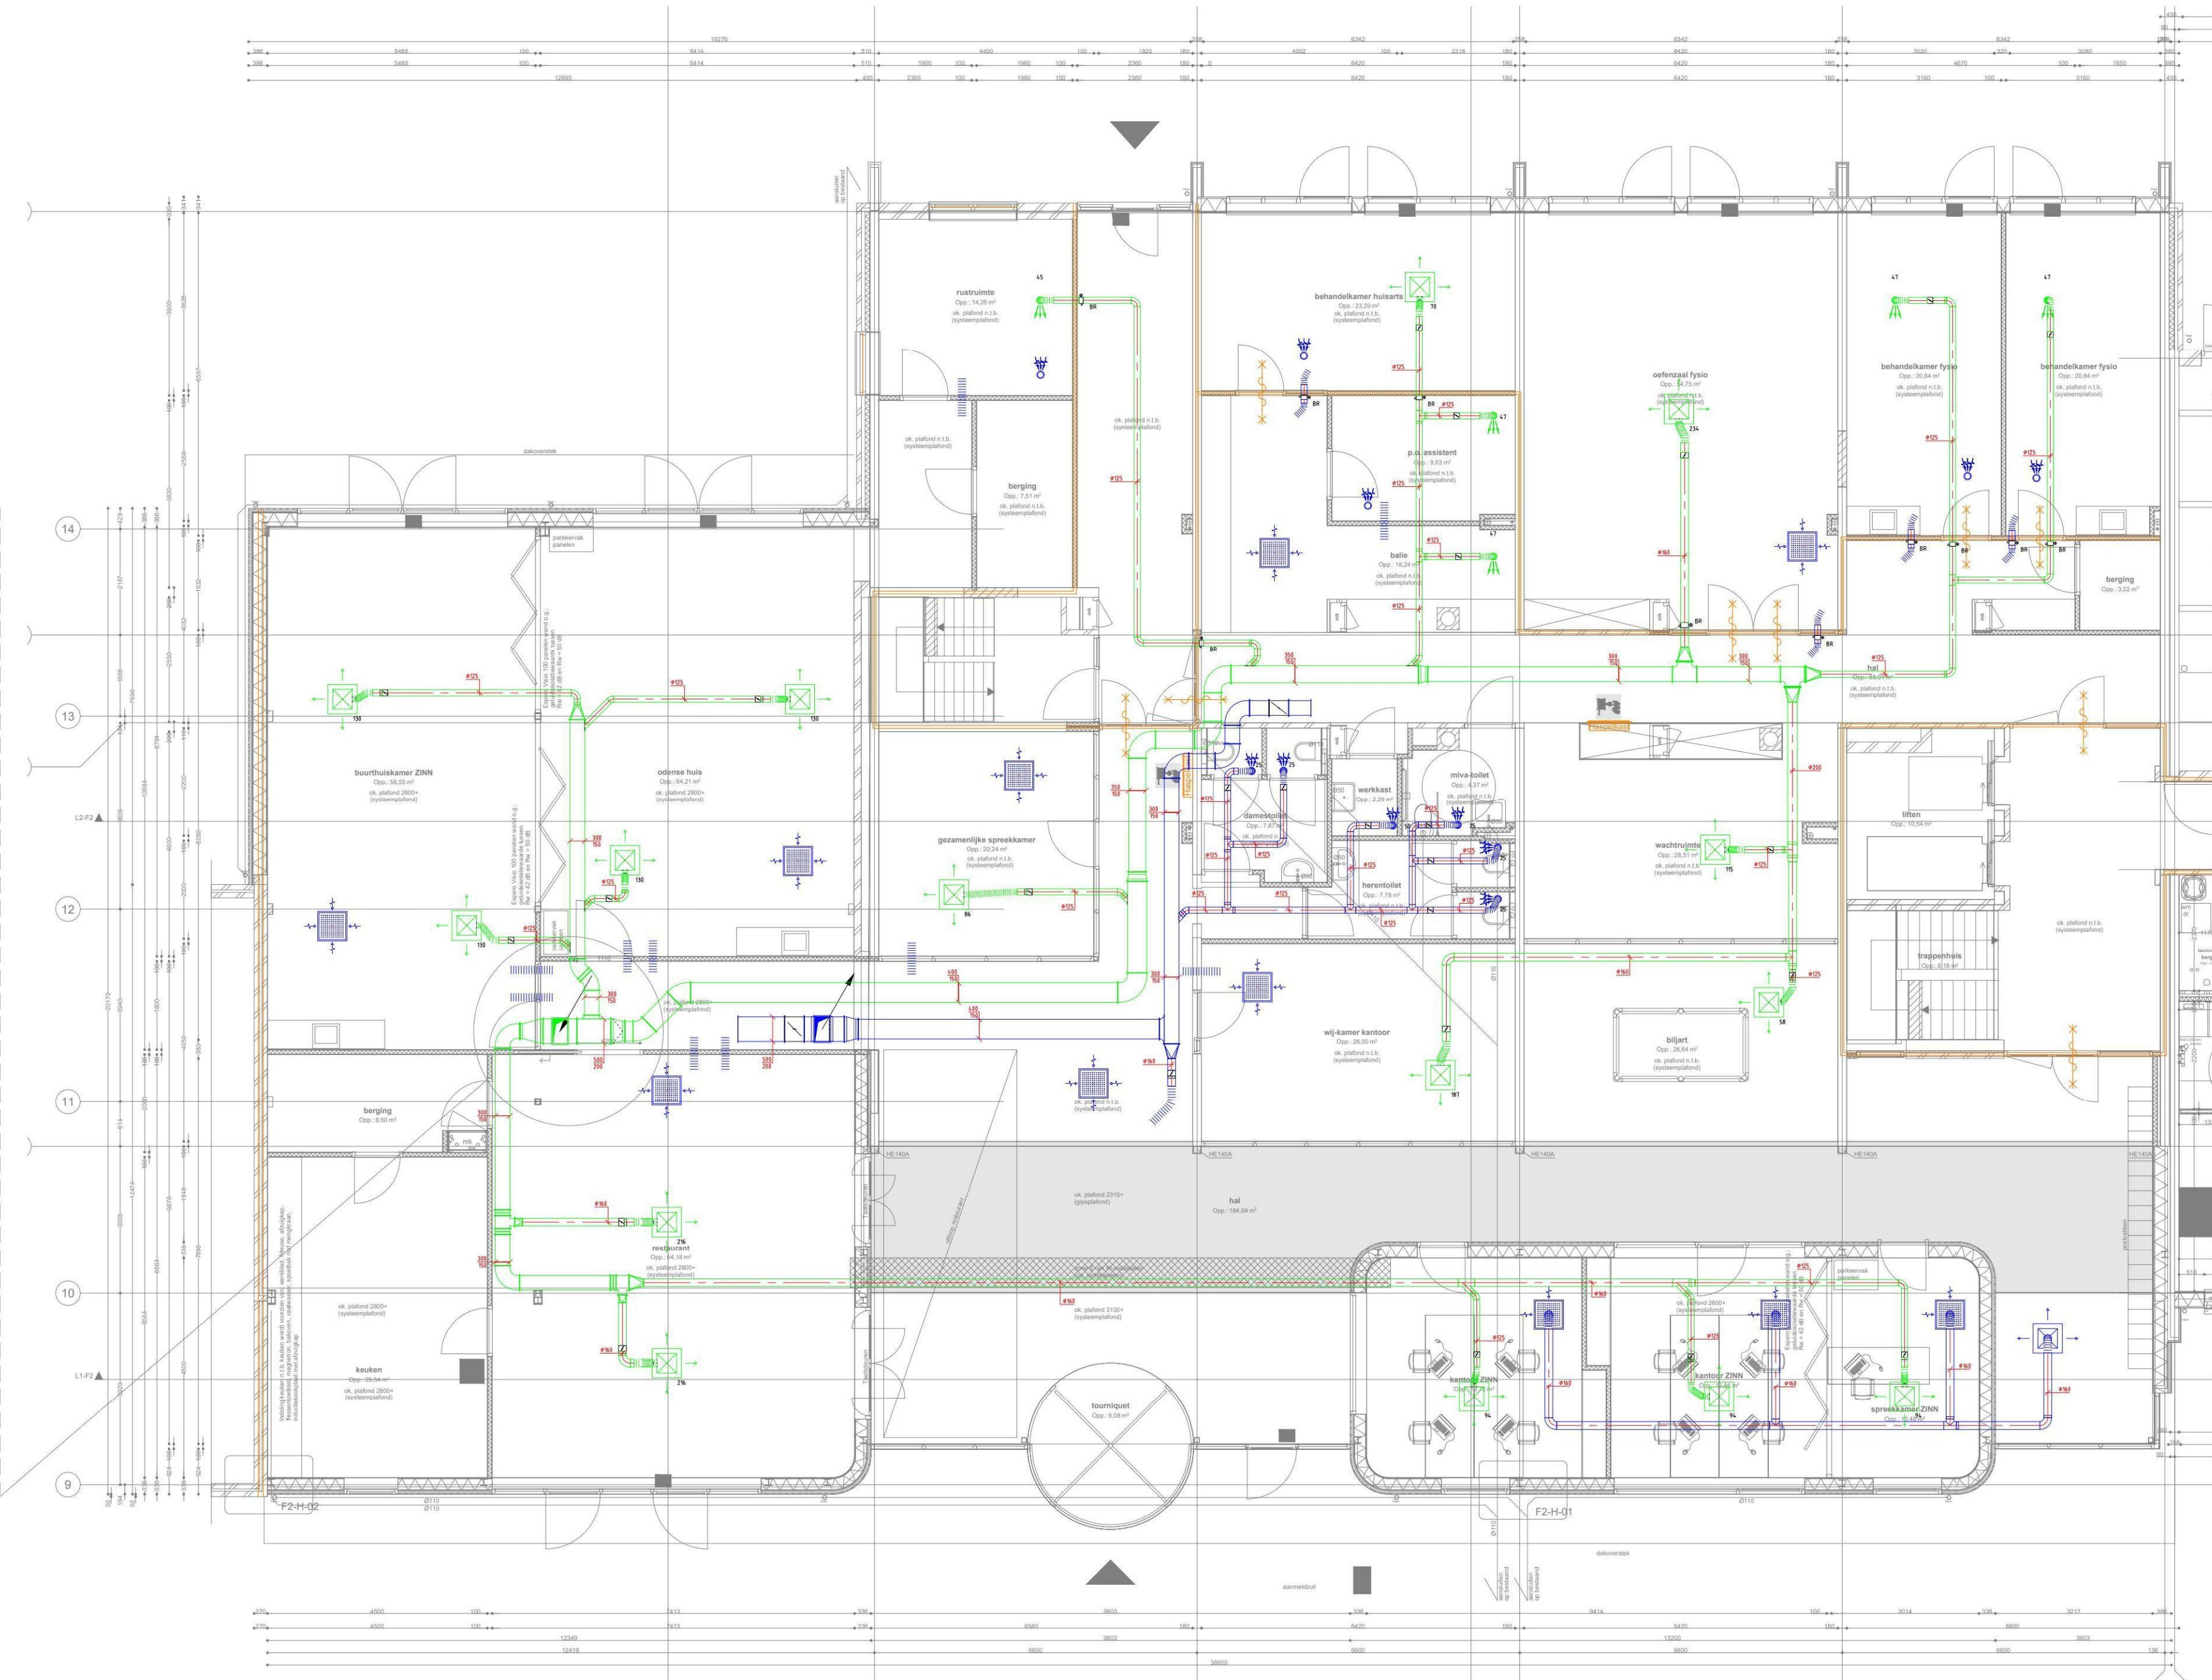


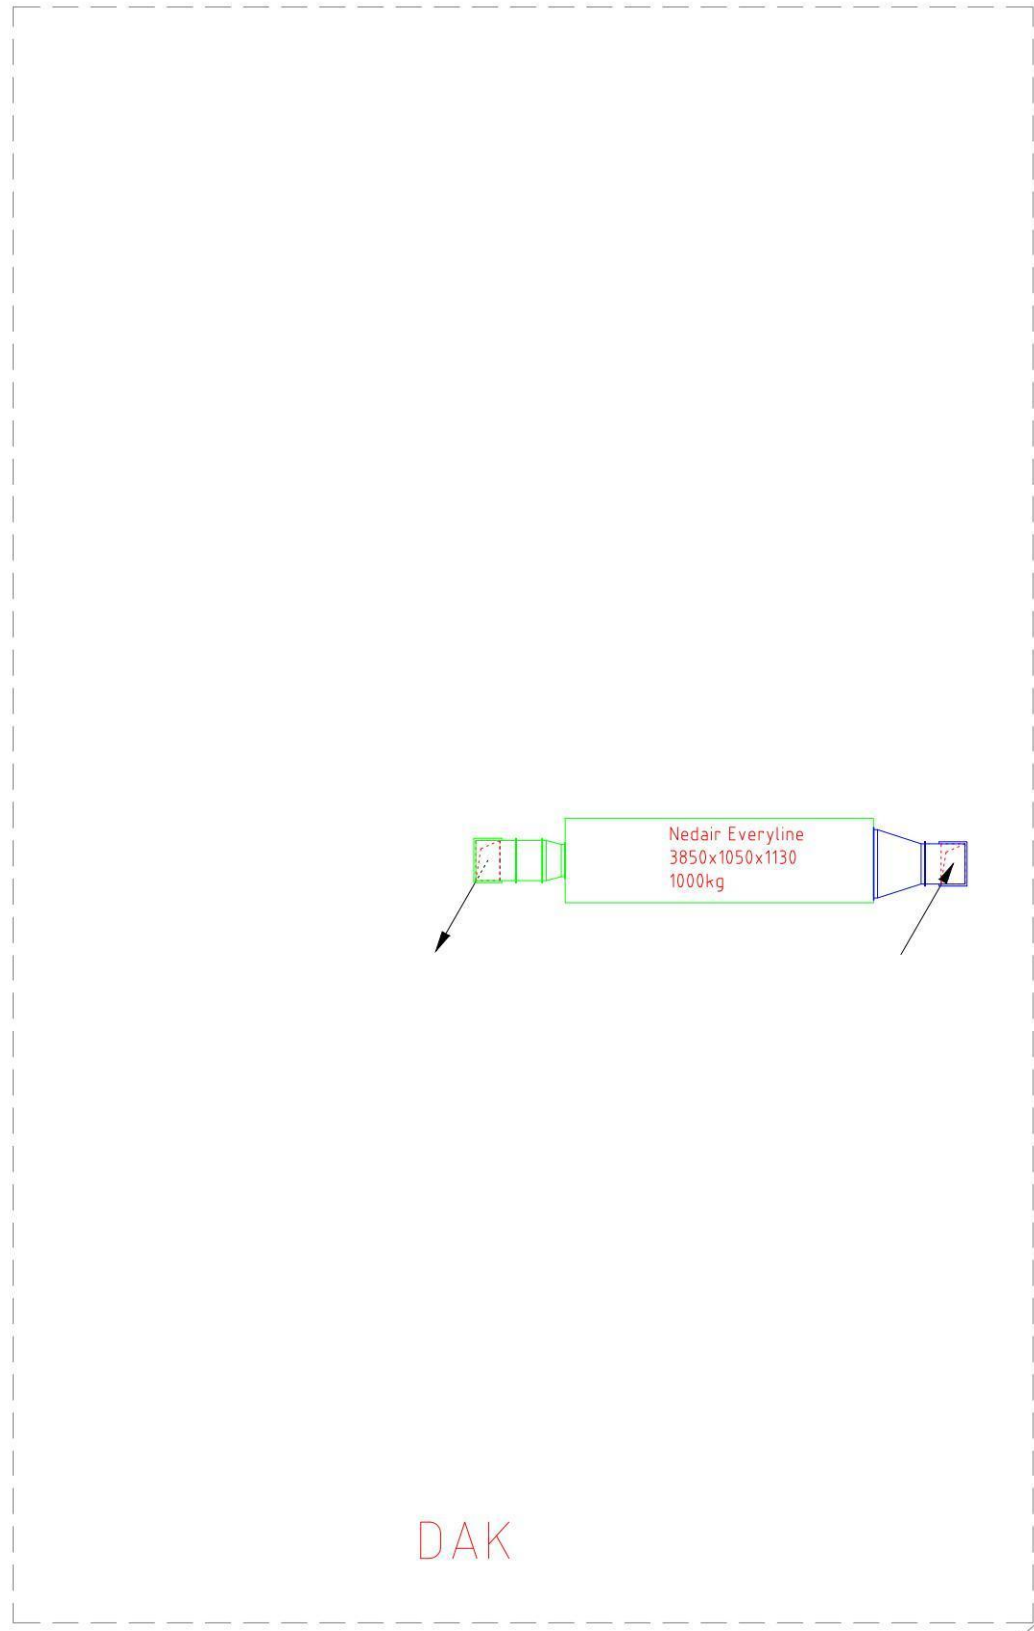

VOORLOPIG ONTWERP

Code	Datum	Omschrijving	Get.	Gec.
1	1-9-24	Mechanische ventilatie Begane grond		

Project: Zuidertat Groningen
Projectadres: Vestdijklaan 26, 9721 VP Groningen
Opdrachtgever: BGDD

Projectnr: 20230285
Datum: 1-9-24
Get. door: Adv

de VRIS
INSTALLATIE TECHNIEK

Roluweg 13
9318 AZ Leersum
telefoonkamer@devries.nl
Tel: 058 288 02 22

Teknr: W57
Bladnr: oo

Formaat: AO
Schaal: 1:50

Xref: