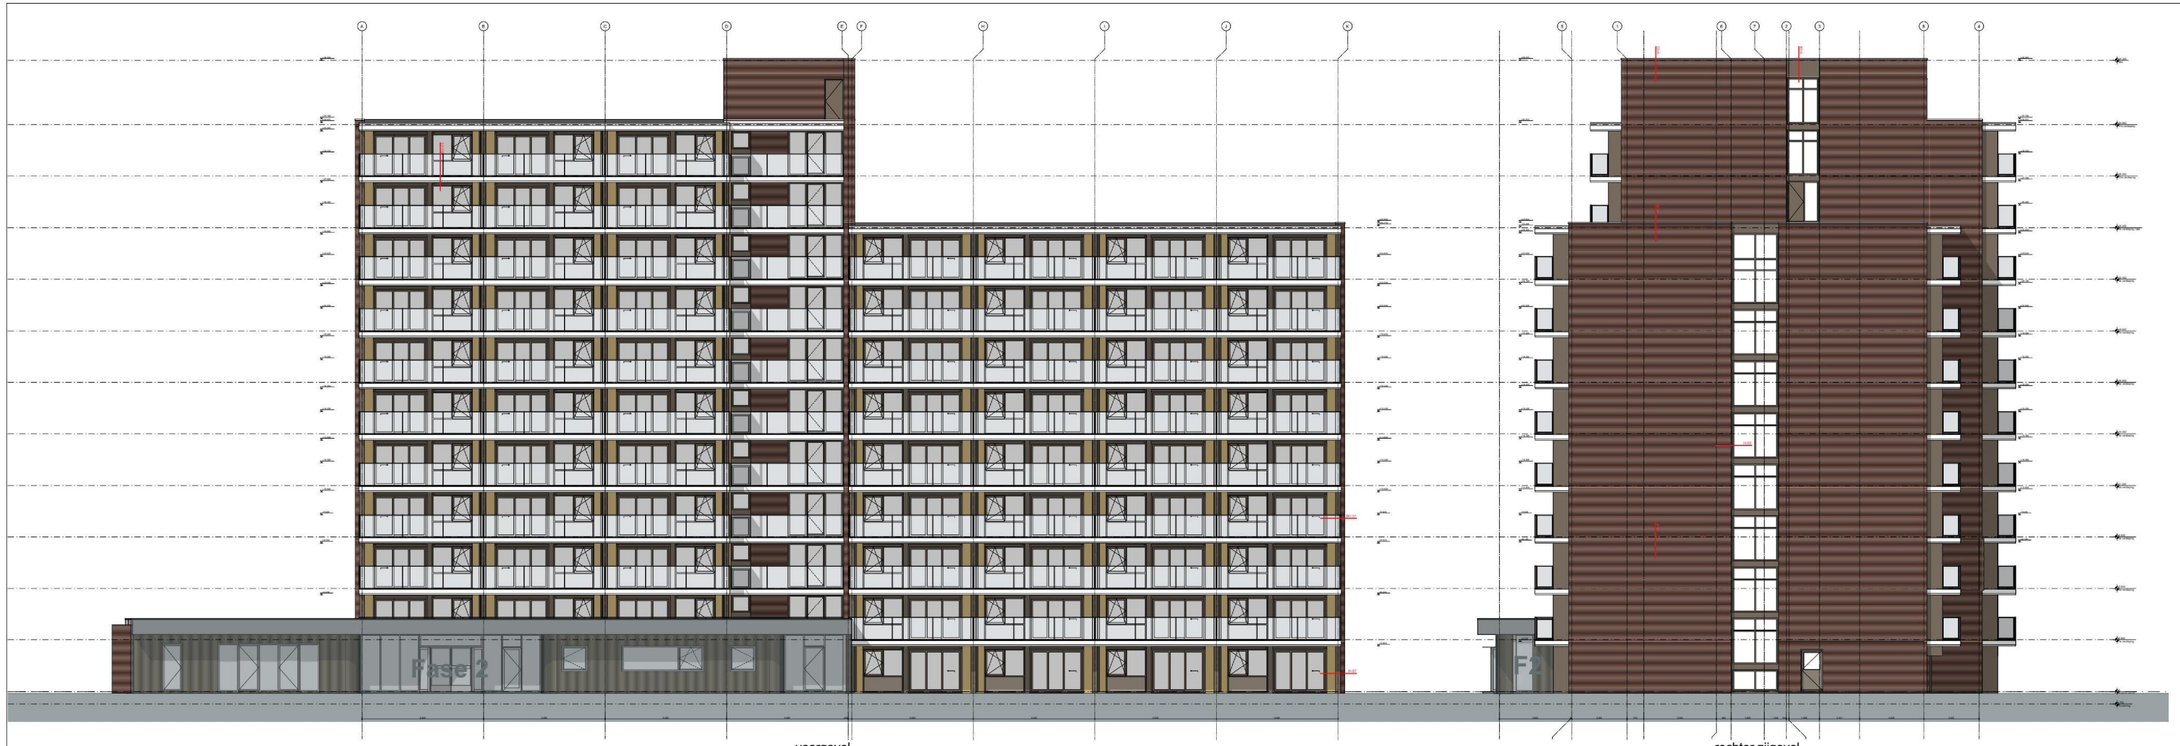

voorgevel

rechter zijgevel

achtergevel

linker zijgevel

MATERIALEN EN KLEUREN

ONDERDEEL	MATERIAAL	KLEUR
Koopgevels		
nieuwe gevels	bakstenen, wildverband, als bestaand	oranje rood, als bestaand
kozijnen	kunststof	RAL 7039 (quartzgrau glatt)
paneeltje tussen en boven kozijnen	aluminium composiet plaat	RAL 7039 (quartzgrau)
Langsgevels		
gevels	aluminium composiet plaat	Bronze metallic
gevels; tussen en boven kozijnen	aluminium composiet plaat	RAL 7039 (quartzgrau)
gevels; tussen stramien D - E	bakstenen, wildverband, als bestaand	oranje rood, als bestaand
kozijnen	kunststof	RAL 7039 (quartzgrau glatt)
bordverstreg kozijnen	colorbel	RAL 7039 (quartzgrau)
zonwering (zw)	verticale ritsscreens	bak en rails als kozijnen
privacyscherm verdiepingshoog	aluminium composiet plaat	RAL 7039 (quartzgrau)
hemelwaterafvoer	kunststof	grijs, naturel
privacyscherm 1200mm hoog	geëtsagtd melkglas	mat glas
bestaand metselwerk	bakstenen, wildverband, ongewijzigd	ongewijzigd
Balkons		
balustrade	glas in aluminium glasprofielen	RAL 9010 (wit)
balusters	staven strip, gepoedercoat	RAL 9010 (wit)
UNP (al het staal in het zicht)	staal, gepoedercoat	RAL 9010 (wit)
onderzijde balkons	aluminium plankprofiel	RAL 9010 (wit)
vloerafwerking	hardhouten delen	Bilinga
Ketelhuis		
voor-, linkerzij- en achtergevel	bakstenen, wildverband, ongewijzigd	ongewijzigd
rechterzijgevel en vleugel	bakstenen, wildverband, als bestaand	oranje rood, als bestaand

Algemeen:
- gevels vergunningplichtig
- interne wijzigingen is vergunningsvrij
- fase 2 valt buiten deze aanvraag

5.1.2e

D 2-02-24	Algemene in-/ontwerpwijzigingen
C 12-12-23	Aanpassing ontwerp
B 29-03-23	Meer kozijnen/ventilatoren
A 24-01-23	Definitief ontwerp, bestemmingsplan

werk: Transformatie Zuiderflat Groningen
Vestdijklaan 20, 9721 VP Groningen
Gemeentelijke Monumentenlijsting Fabrieksmuur
Bockemeulen 23
9130 AE Dokkum

onderdeel: Gevels
werk nr.: 23-4727

gef.: 5.1.2e
datum: 16 maart 2024
versie: D
schaal: 1:100
formaat: A0+

blad DO-14

dorenbos ARCHITECTEN GYTSJERK

Gevels

dorenbos architecten bv. Tryntsefoksterpad 20, 9061 DB Gytsjerk. Tel: (058) 256 2003. info@dorenbosarchitecten.nl. www.dorenbosarchitecten.nl