




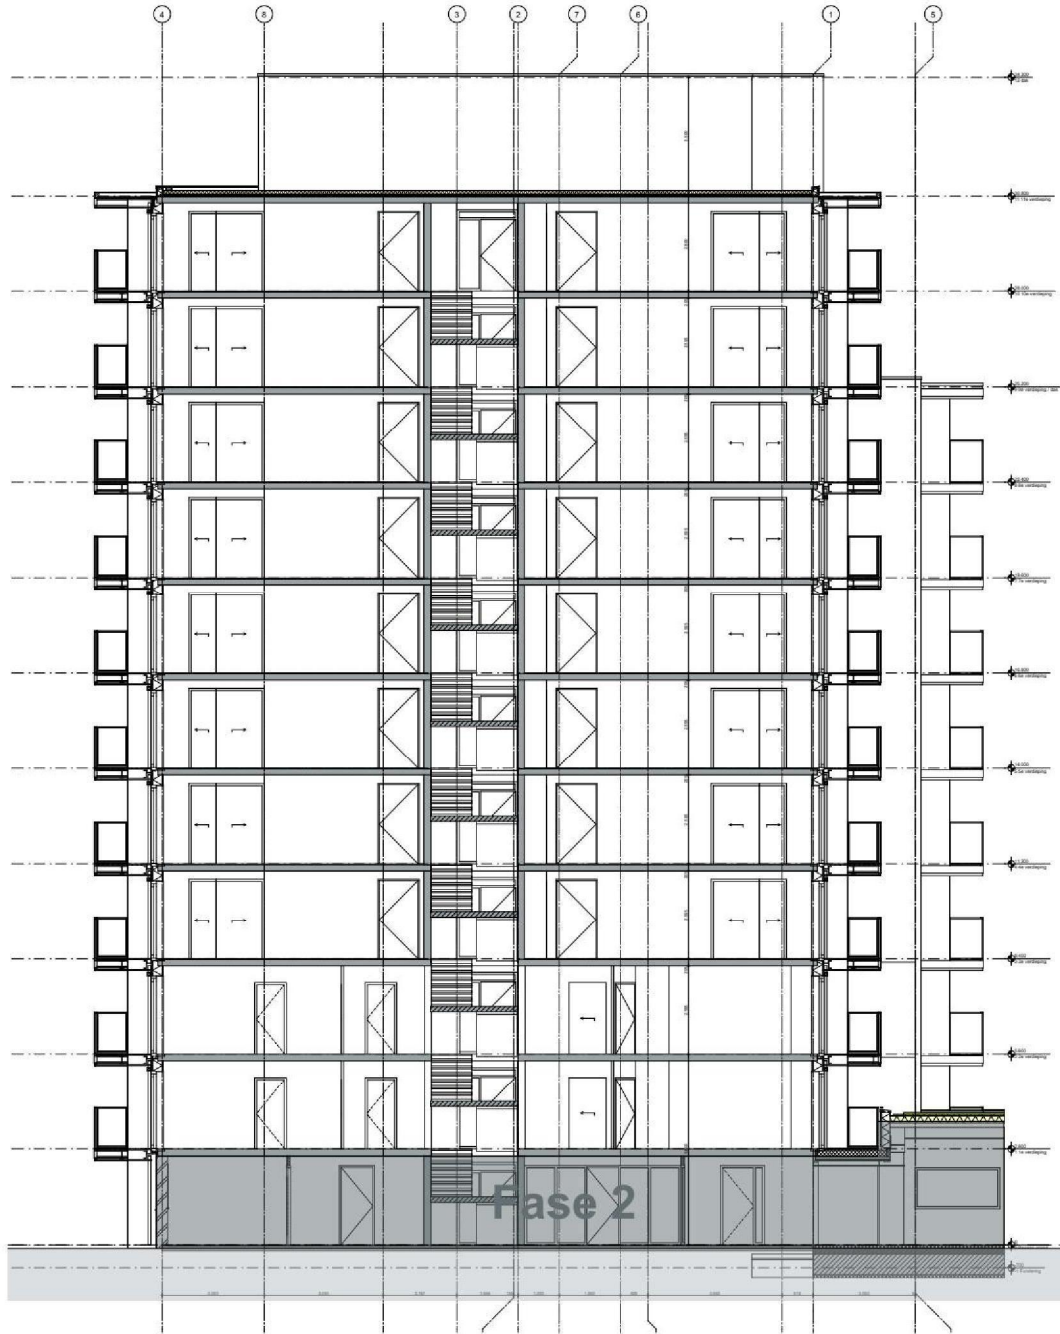


doorsnede A - A

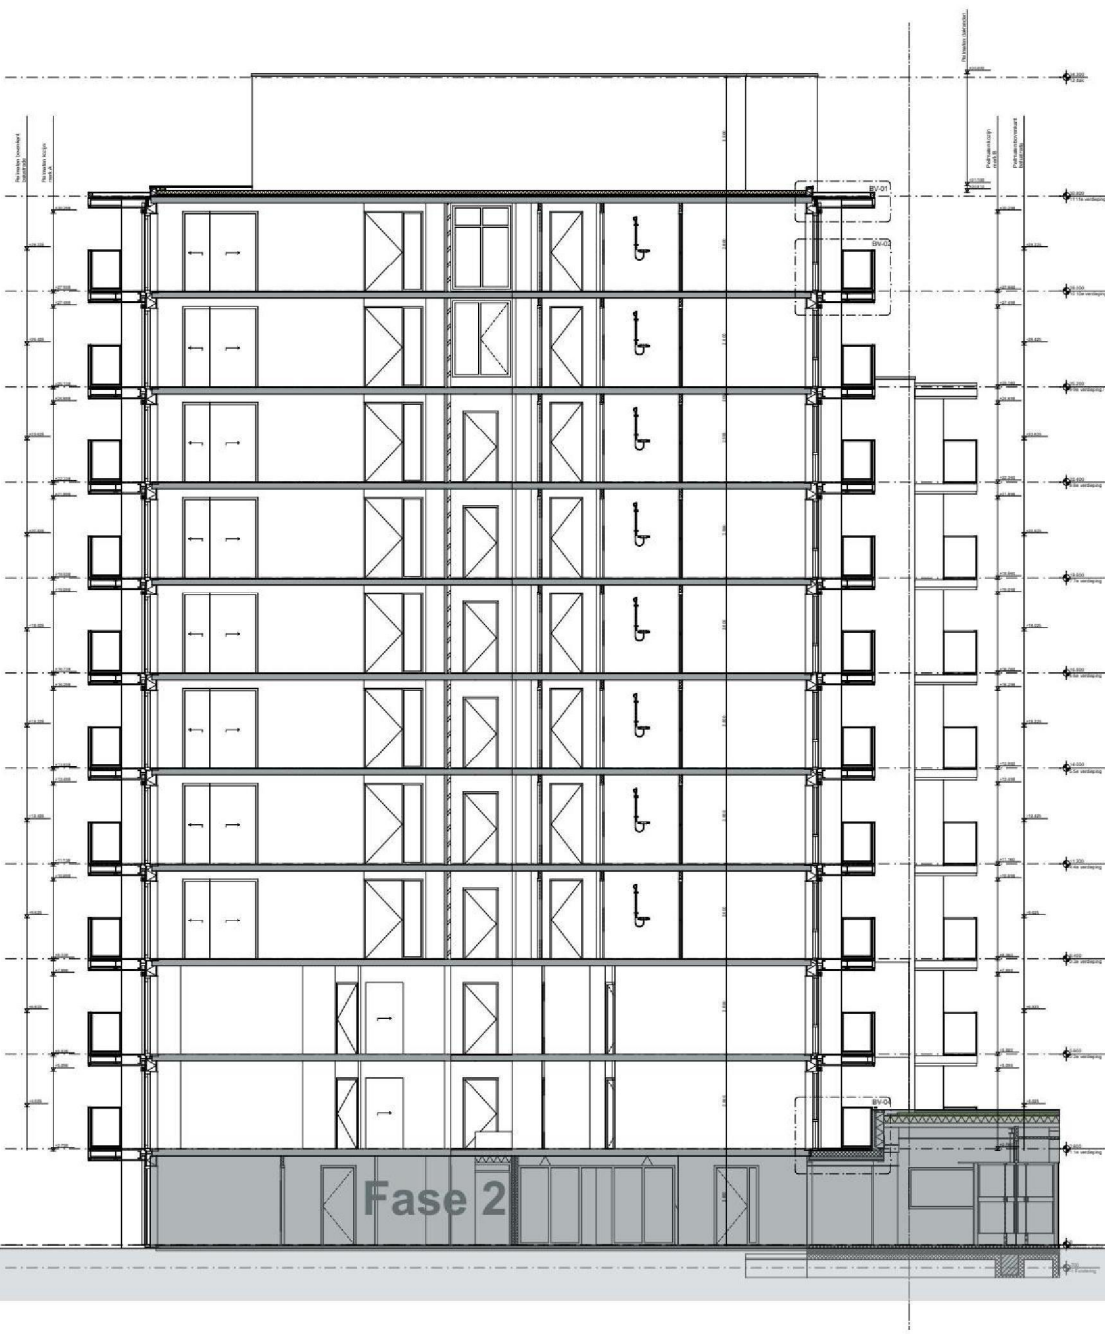

doorsnede B - B

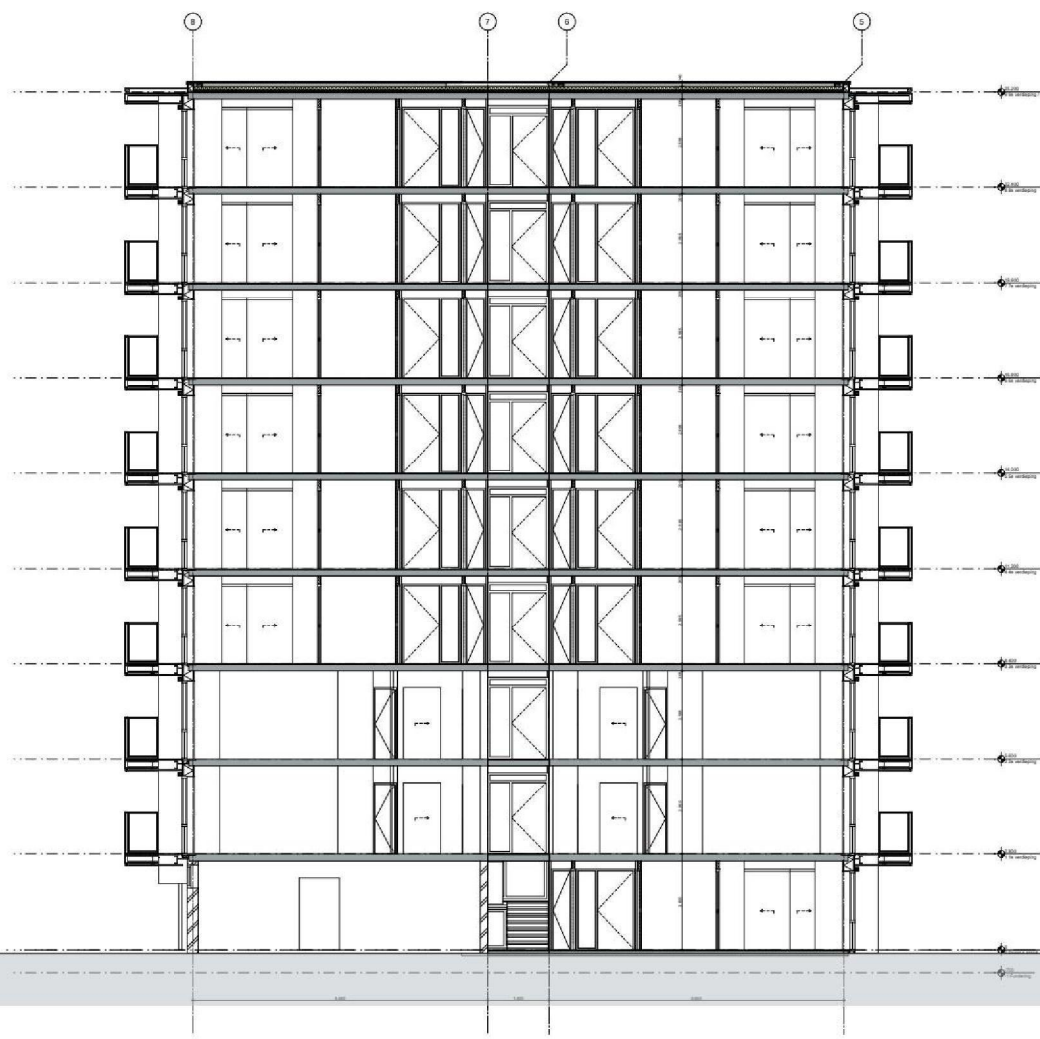

doorsnede C - C

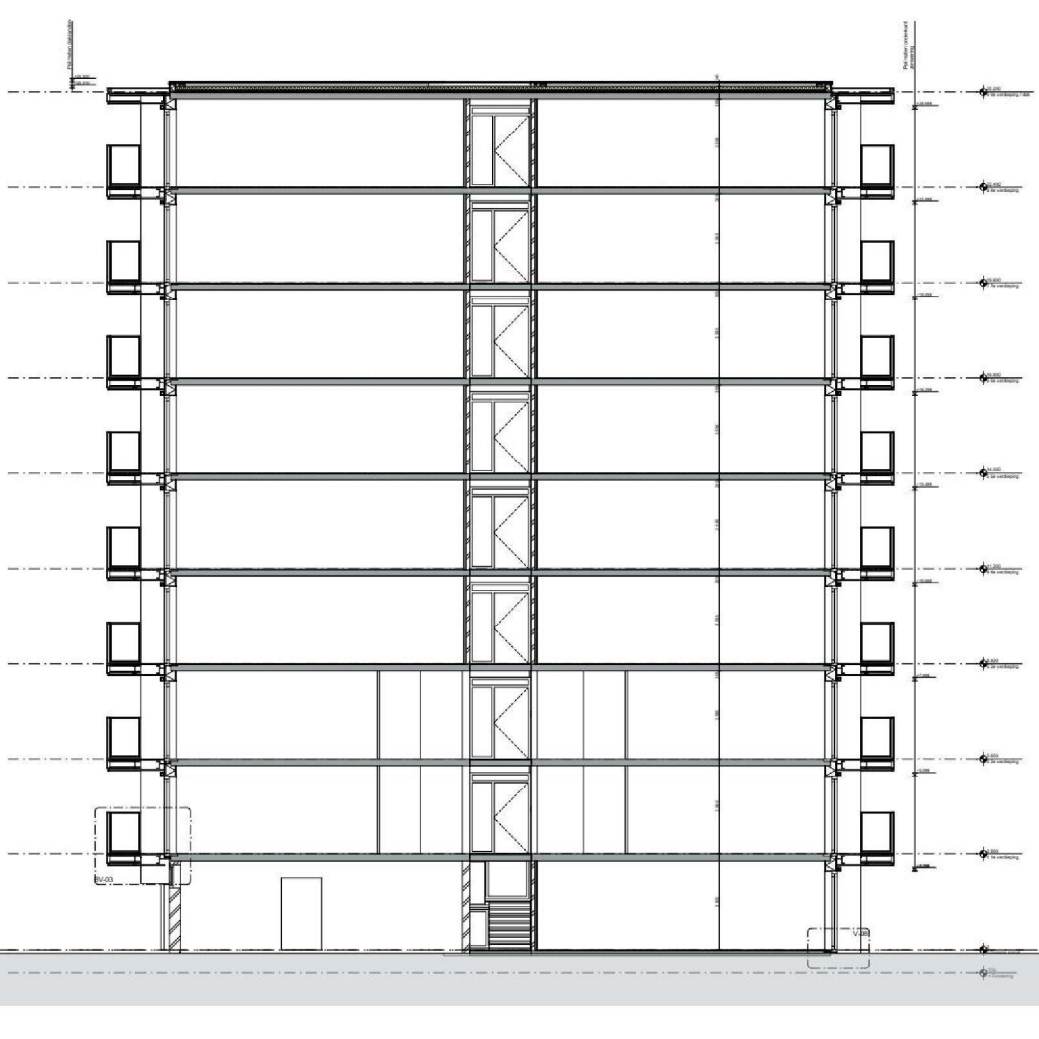

doorsnede D - D



doorsnede E - E



doorsnede F - F

RENVOOI MATERIALEN

Opbouw gevel langgevels:
4mm aluminium composiet
250mm rolgeluis
waterdichtende en dampopen folie
250mm glaswolisolatie
250mm afg. megeleem
dampremmende folie
9mm GGB
125mm gipsplaat
Rc > 4,7 m2KW

Opbouw gevel kortgevels:
100mm metselwerk
100mm isolatie
100mm isolatie: Uellin Ultram Wall
bestaande buitenwand
Rc > 4,7 m2KW

Opbouw dak:
dakbedekking
100mm PIR-Isolatie
bestaande dakbedekking
bestaande isolatie
bestaande dakbedekking
bestaande isolatie
bestaande dakkor
Rc > 6,3 m2KW

Opbouw begane grondvloer:
bestaande vloer
PIR tegen onderzijde vloer
Rc > 3,7 m2KW
Korijn met beglazing < 1,0 WindK

Algemeen:
- gevels vergunningplichtig
- interne wijzigingen is
vergunningvrij
- fase 2 valt buiten deze
aanvraag

DOORSNEDEN

versie: 23-07-2023
datum: 14-08-2023
versie: A
schaal: 1:150
formaat: A0+

DO-15

Jorenbos
ARCHITECTEN
GYTSJERK