

A 11-07-24

Kopgevels in metselwerk

v. datum

omschrijving

get.

werk:

Transformatie Zuiderflat Groningen

Vestdijklaan 26, 9721 VP Groningen

Christelijke Woningstichting Patrimonium

Bocksmeulen 23

9100 AE Dokkum

onderdeel:

Principe details

werk.nr.:

23-4727

get.:

5.1.2e

datum:

29 mei 2024

versie:

A

schaal:

1:5

formaat:

A3

blad

UO-04-01


bnabna

dorenbos


ARCHITEKTEN

GYTSJERK


Principe details

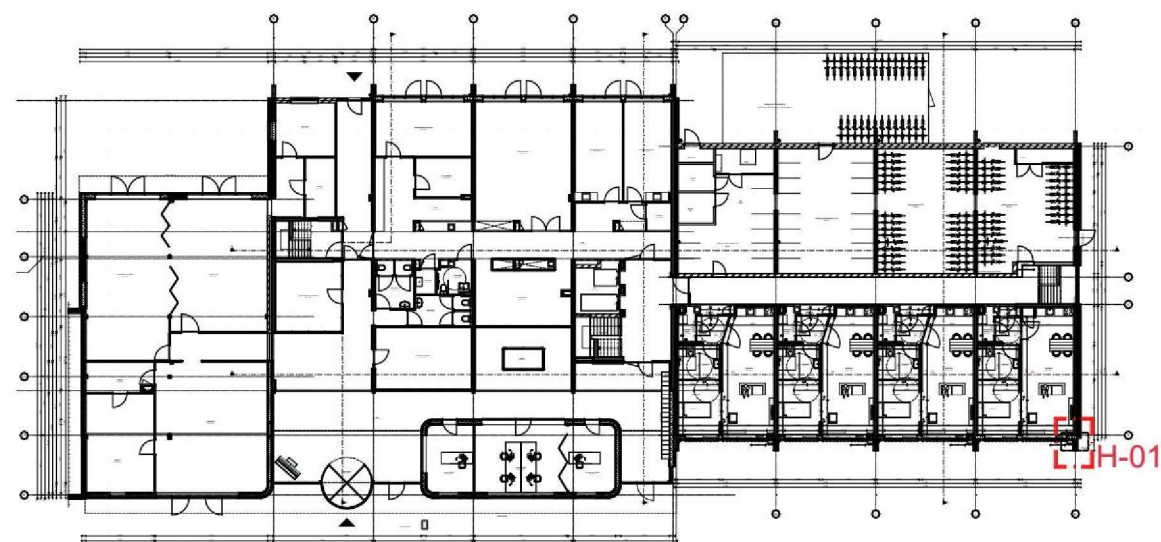


Begane grond

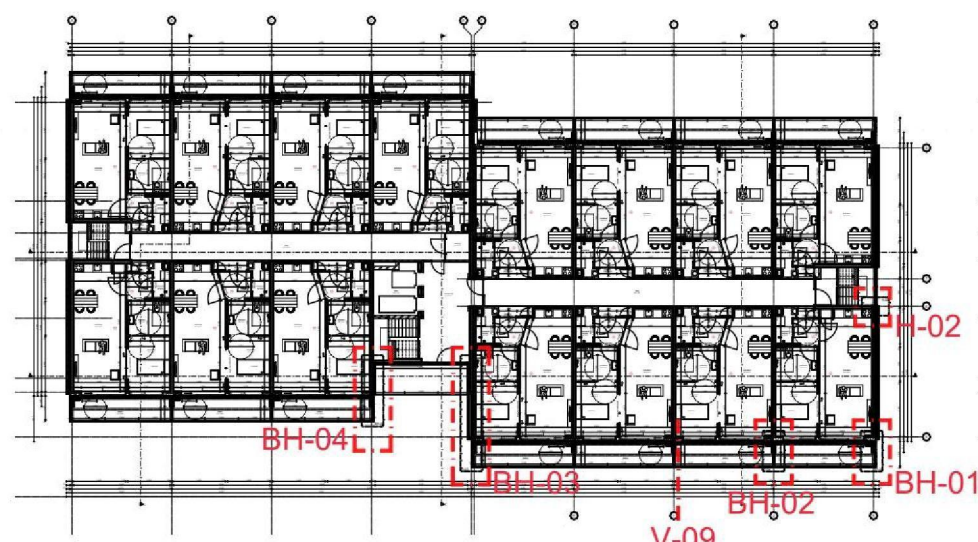


3e t/m 8e verdieping

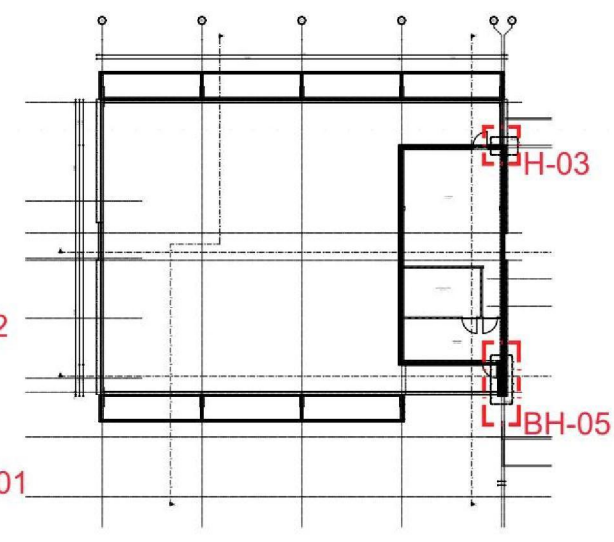


11e verdieping

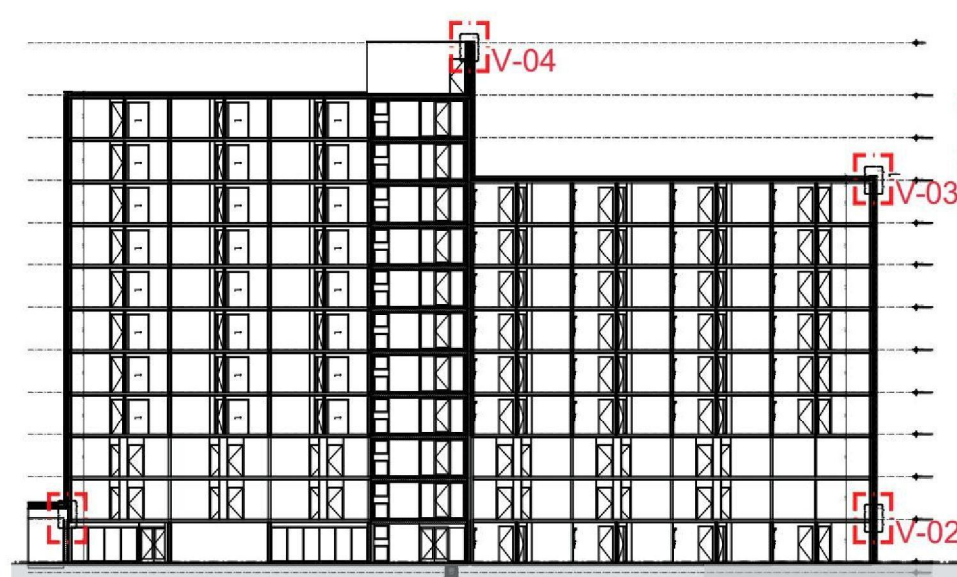


Langsdoorsnede L1

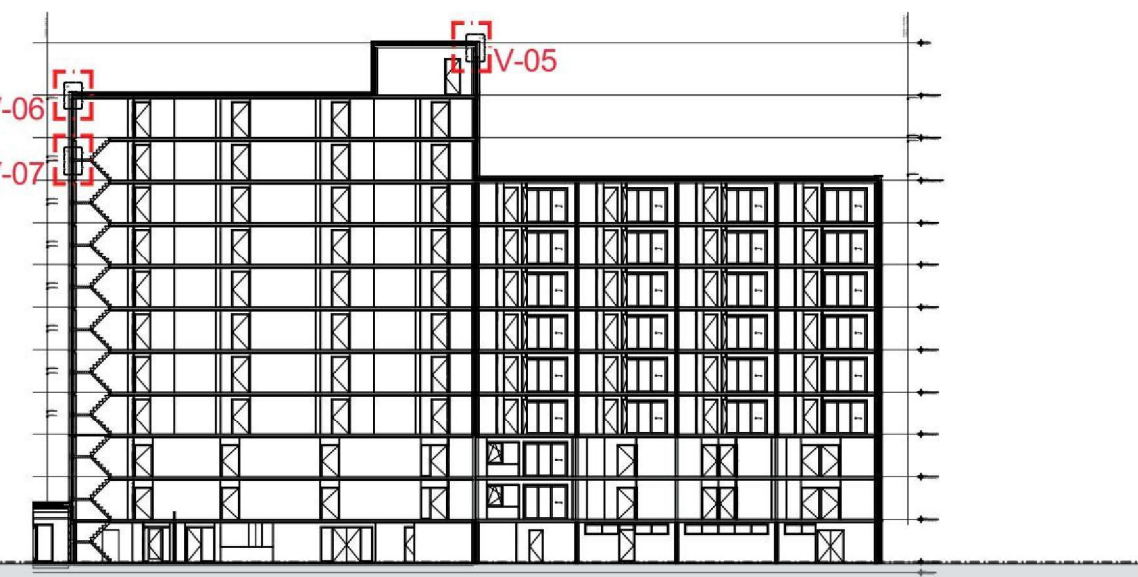


Langsdoorsnede L2

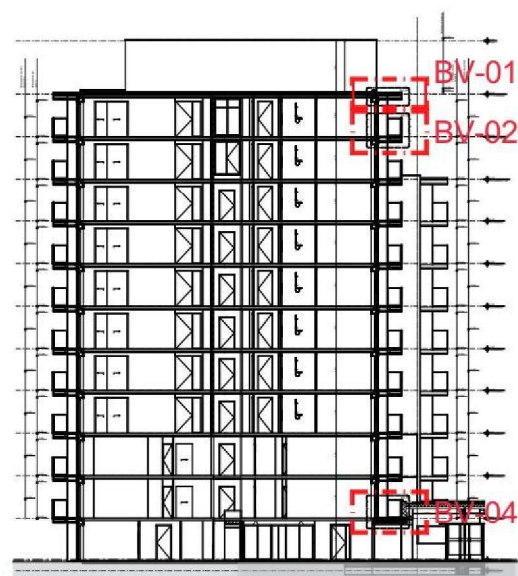

Dwarsdoorsnede D1

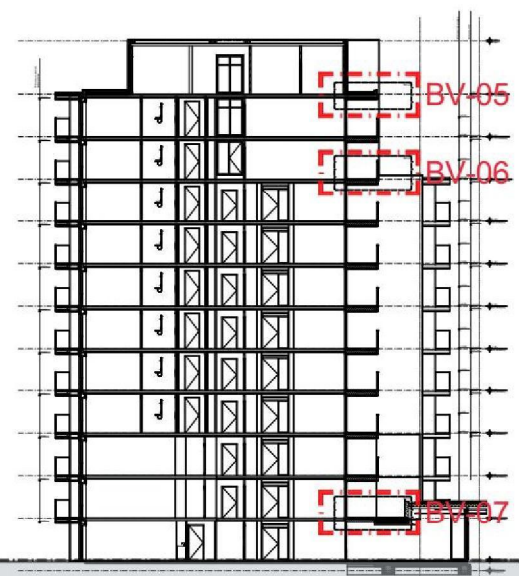

Dwarsdoorsnede D2

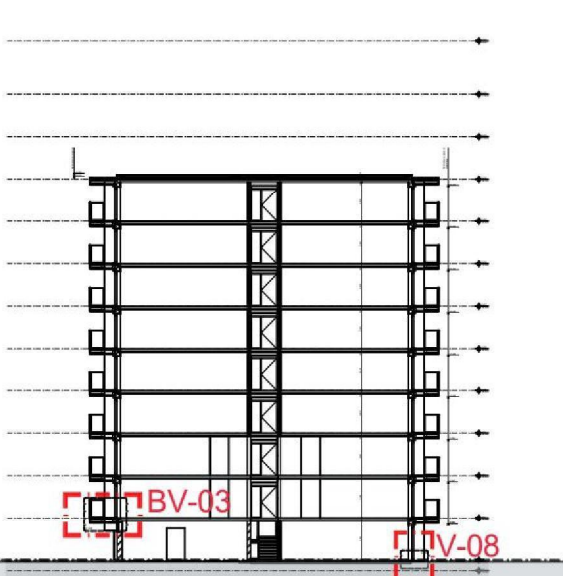

Dwarsdoorsnede D3

Horizontale details:
H-01: A; 11-07-2024
H-02: A; 11-07-2024
H-03: A; 11-07-2024


Zie tekening: UO-04-02
BH-01: A; 11-07-2024
BH-02: A; 11-07-2024

Zie tekening: UO-04-03
BH-03: A; 11-07-2024
BH-04: A; 11-07-2024
BH-05: A; 11-07-2024

Verticale details:
V-01: A; 11-07-2024
V-02: A; 11-07-2024
V-03: A; 11-07-2024
V-04: A; 11-07-2024
V-05: A; 11-07-2024
V-06: A; 11-07-2024
V-07: A; 11-07-2024
V-08: A; 11-07-2024
V-09: A; 11-07-2024

Zie tekening: UO-04-04
BV-01: A; 11-07-2024
BV-02: A; 11-07-2024
BV-03: A; 11-07-2024
BV-04: A; 11-07-2024


Zie tekening: UO-04-05
BV-05: A; 11-07-2024
BV-06: A; 11-07-2024
BV-07: A; 11-07-2024

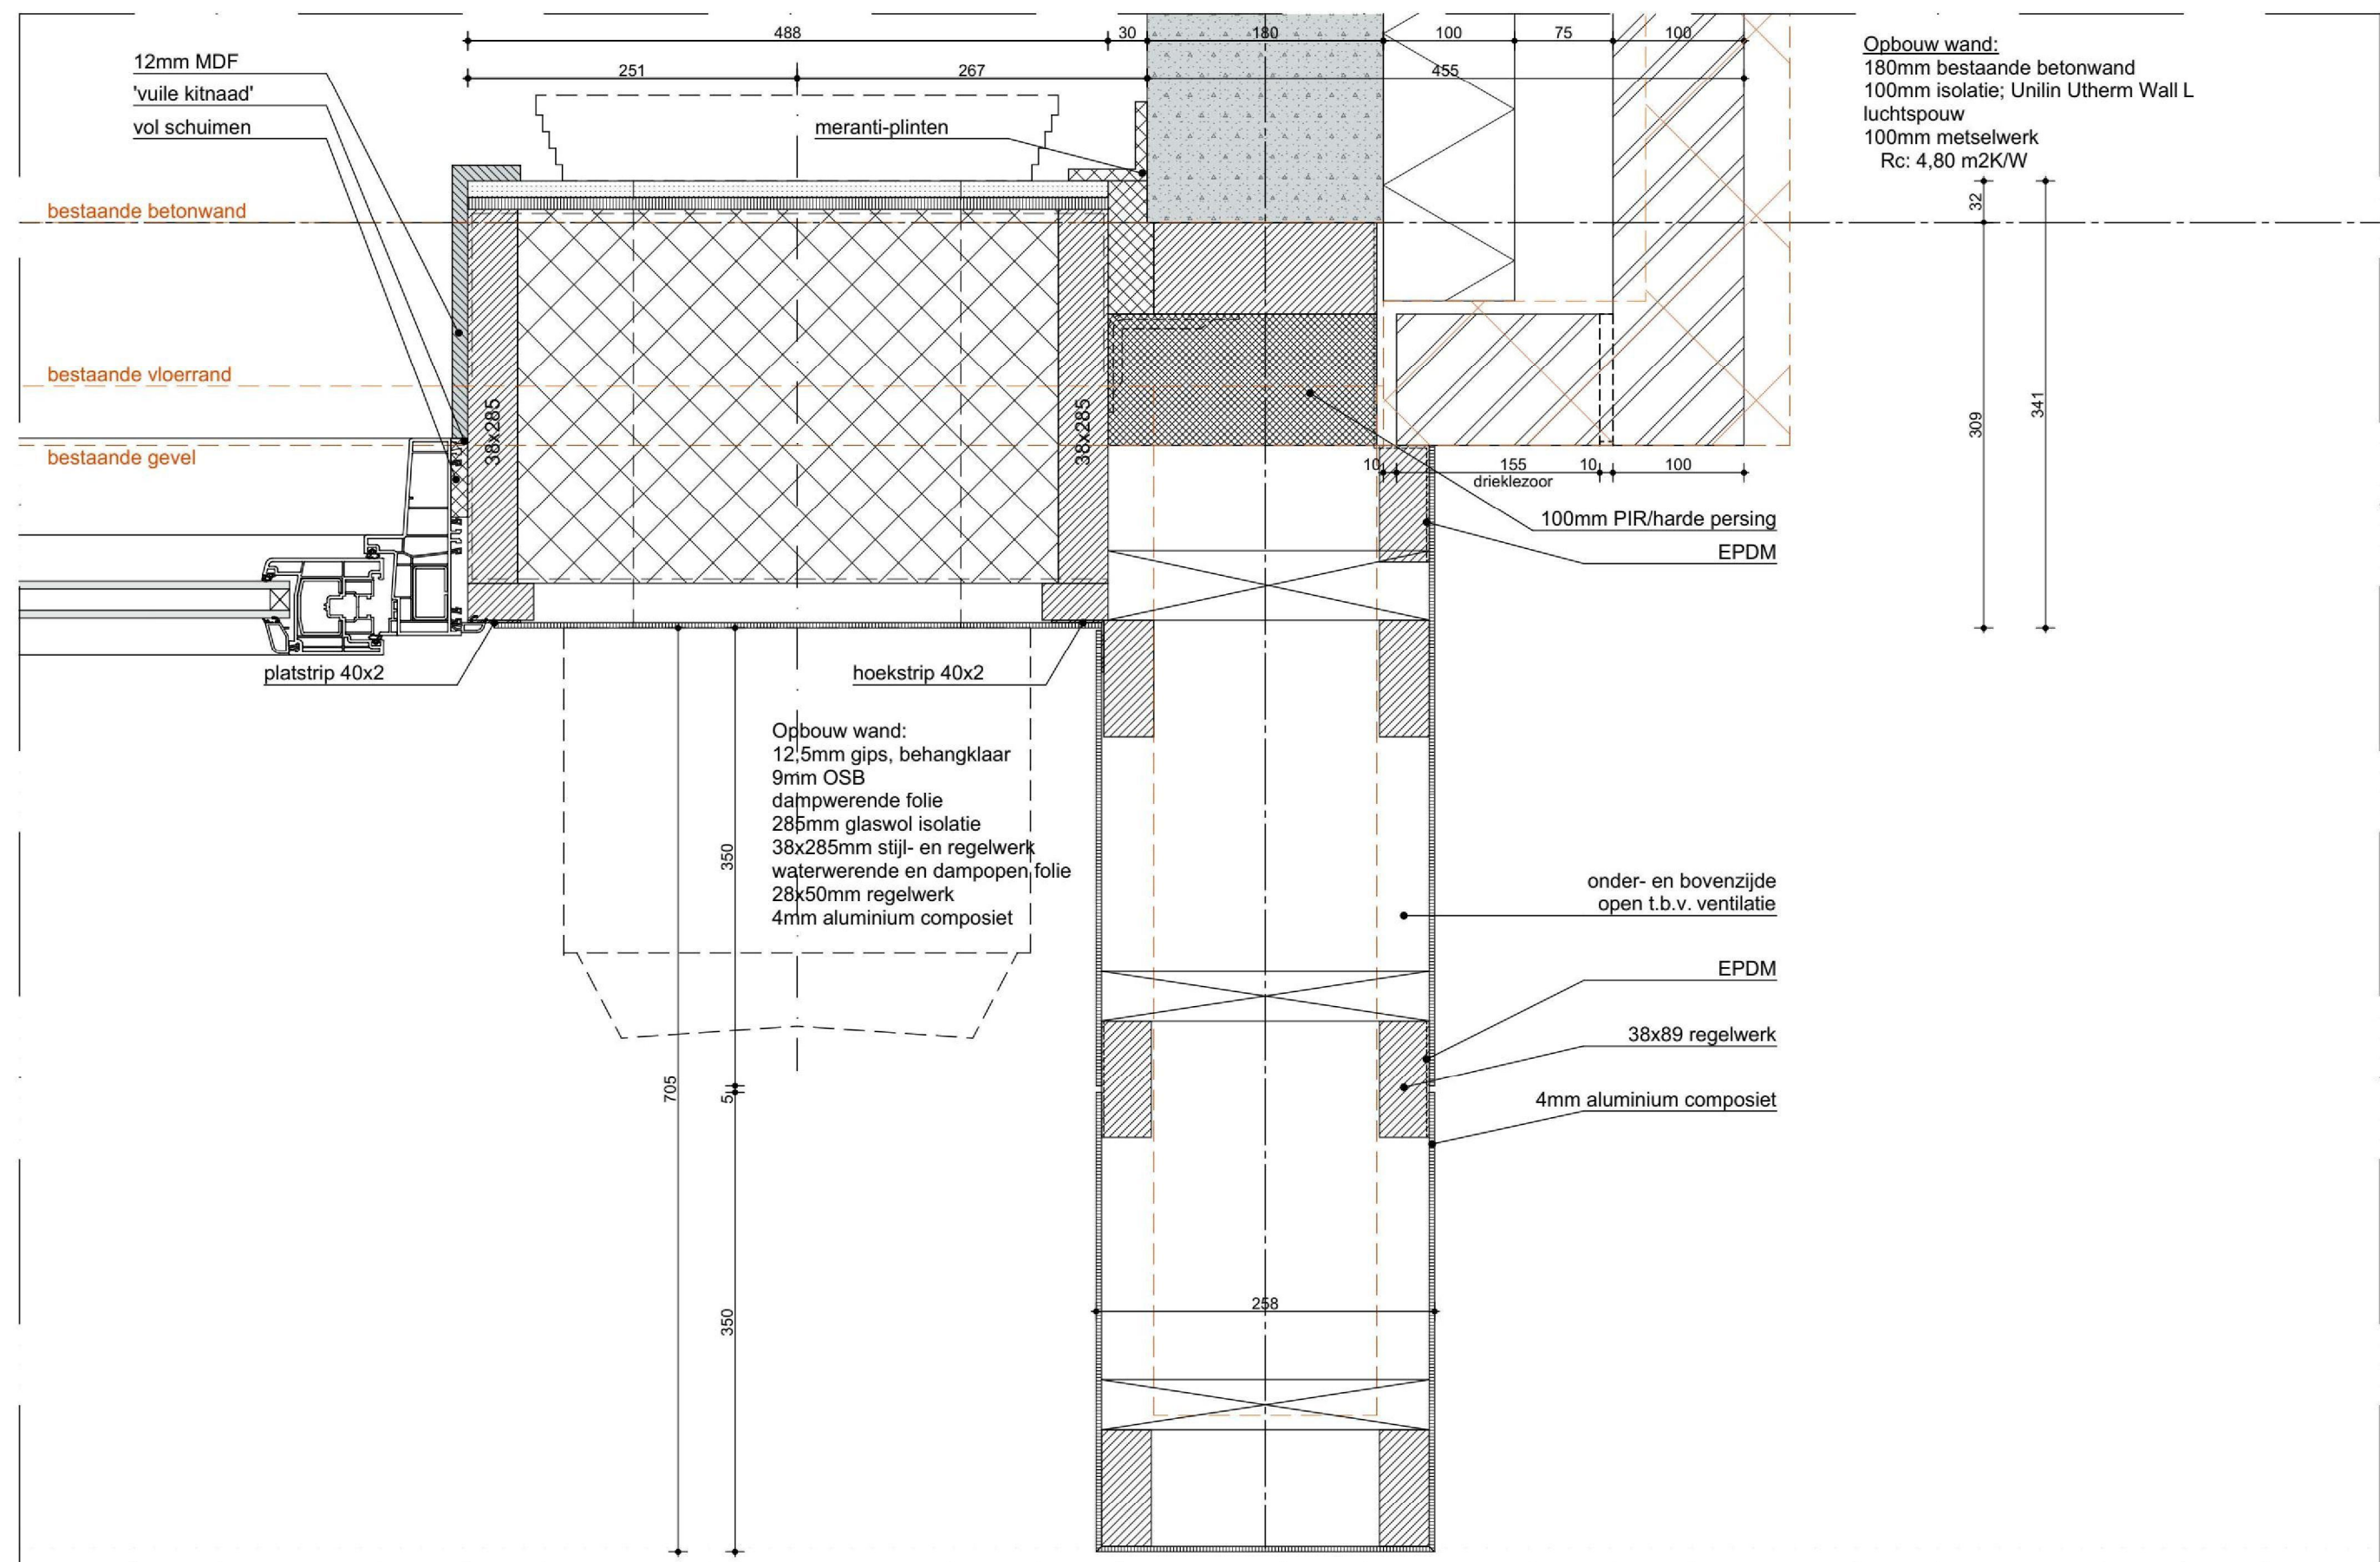

H-01

1:5

A; 11-07-24

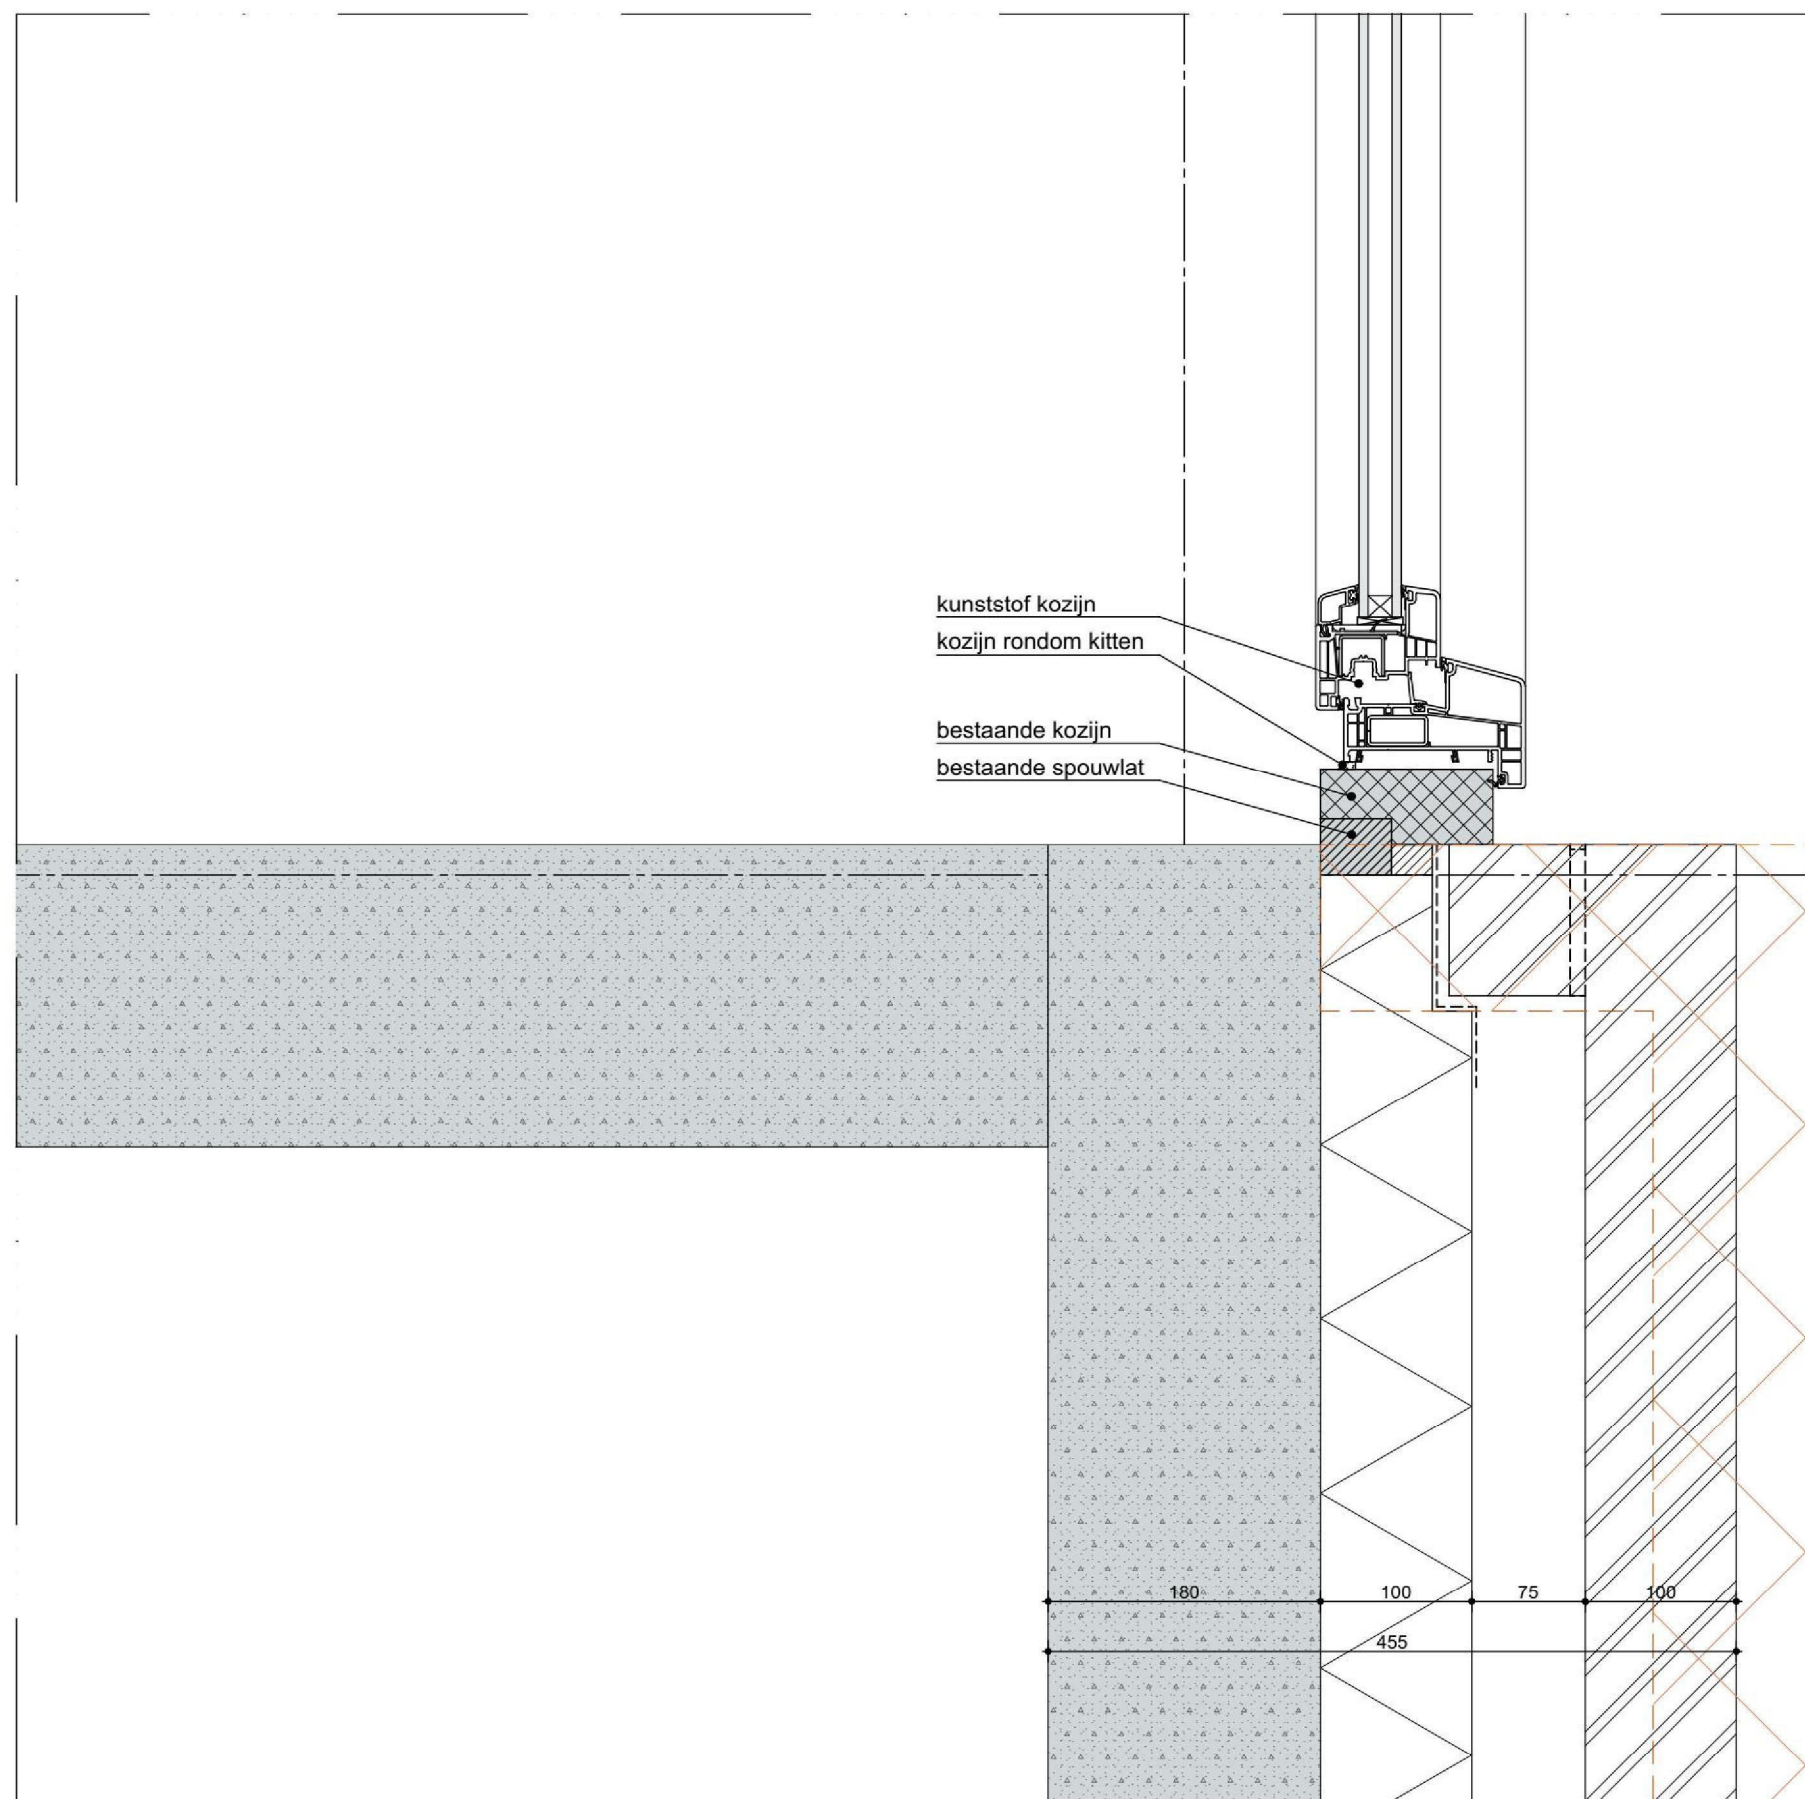

kunststof kozijn
kozijn rondom kitten
bestaande kozijn
bestaande spouwlat

Opbouw wand:
180mm bestaande betonwand
100mm isolatie; Unilin Utherm Wall L
luchtsouw
100mm metselwerk
Rc: 4,80 m2K/W

180

100

75

100

455

H-02

1:5

A; 11-07-24

Opbouw wand:
bestaand metselwerk; keimen
spouw met isolatiekorrels
bestaand metselwerk

10 155 10 100
drieklezoor

Opbouw wand:
100mm bestaand metselwerk
100mm isolatie; Unilin Utherm Wall L
luchtspouw
100mm metselwerk
Rc: 4,80 m2K/W

110 100 75 100
385


H-03

1:5

A; 11-07-24




A; 11-07-24

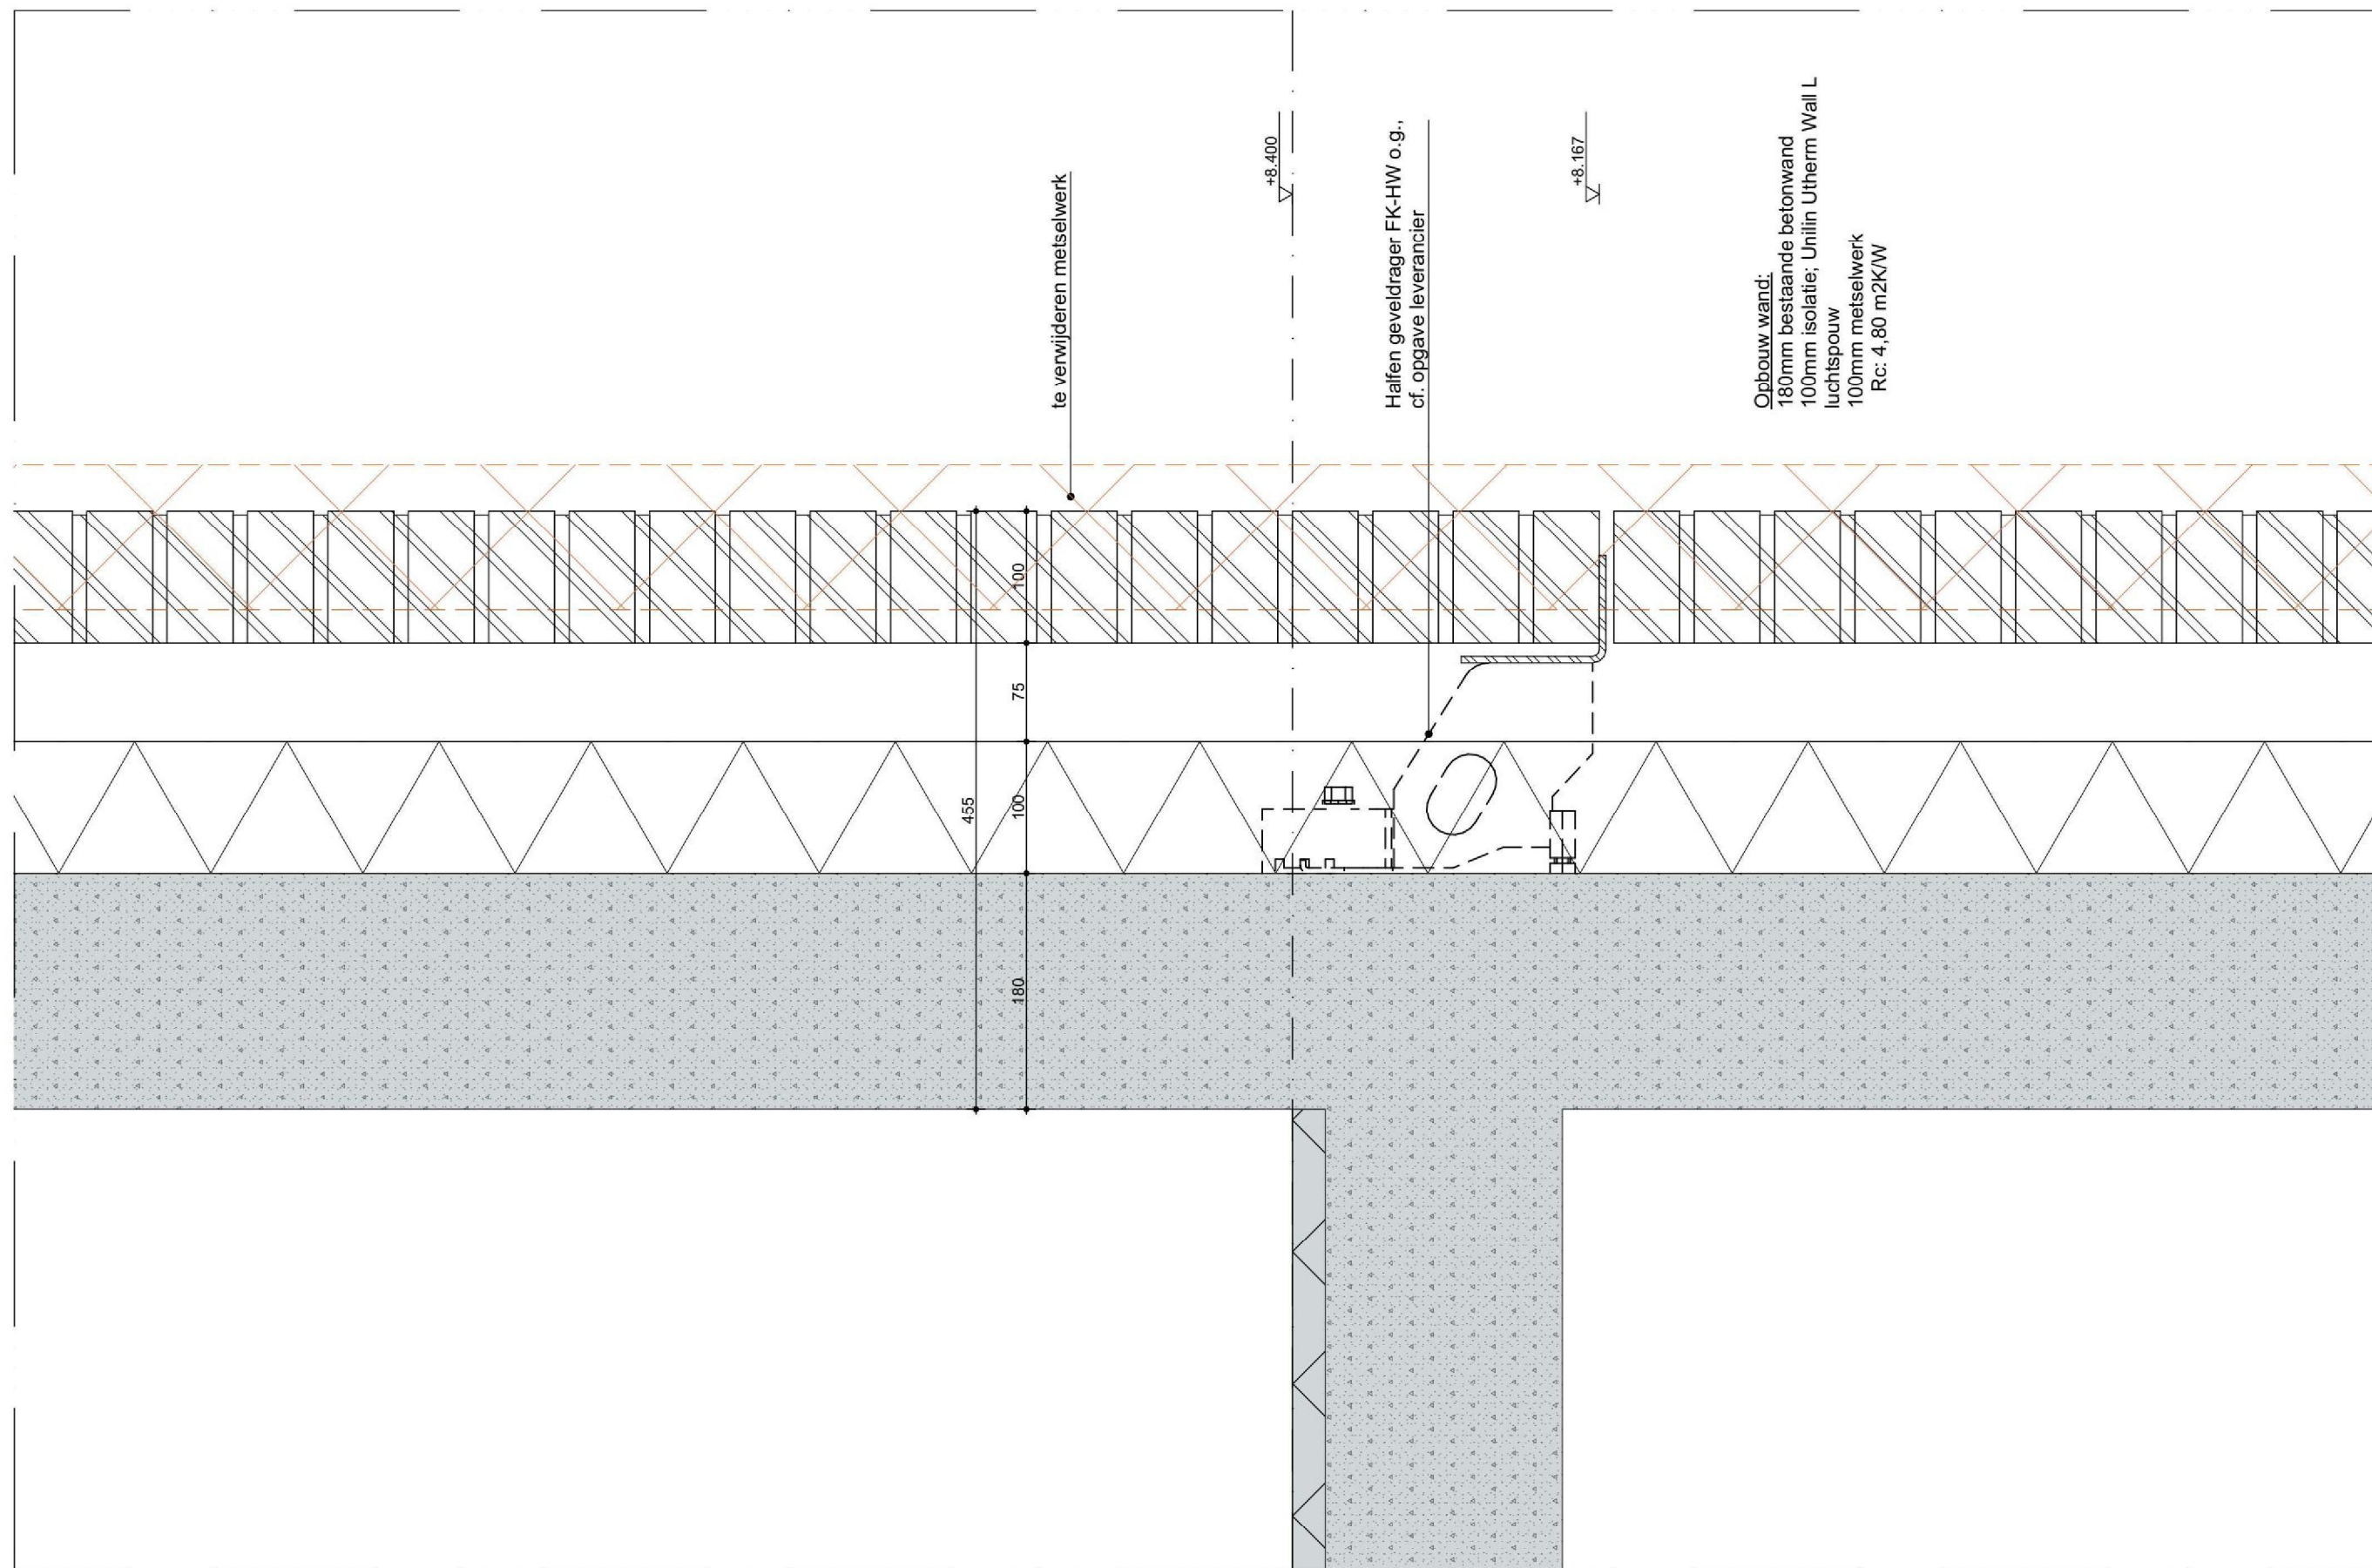

V-02


1:5

A; 11-07-24

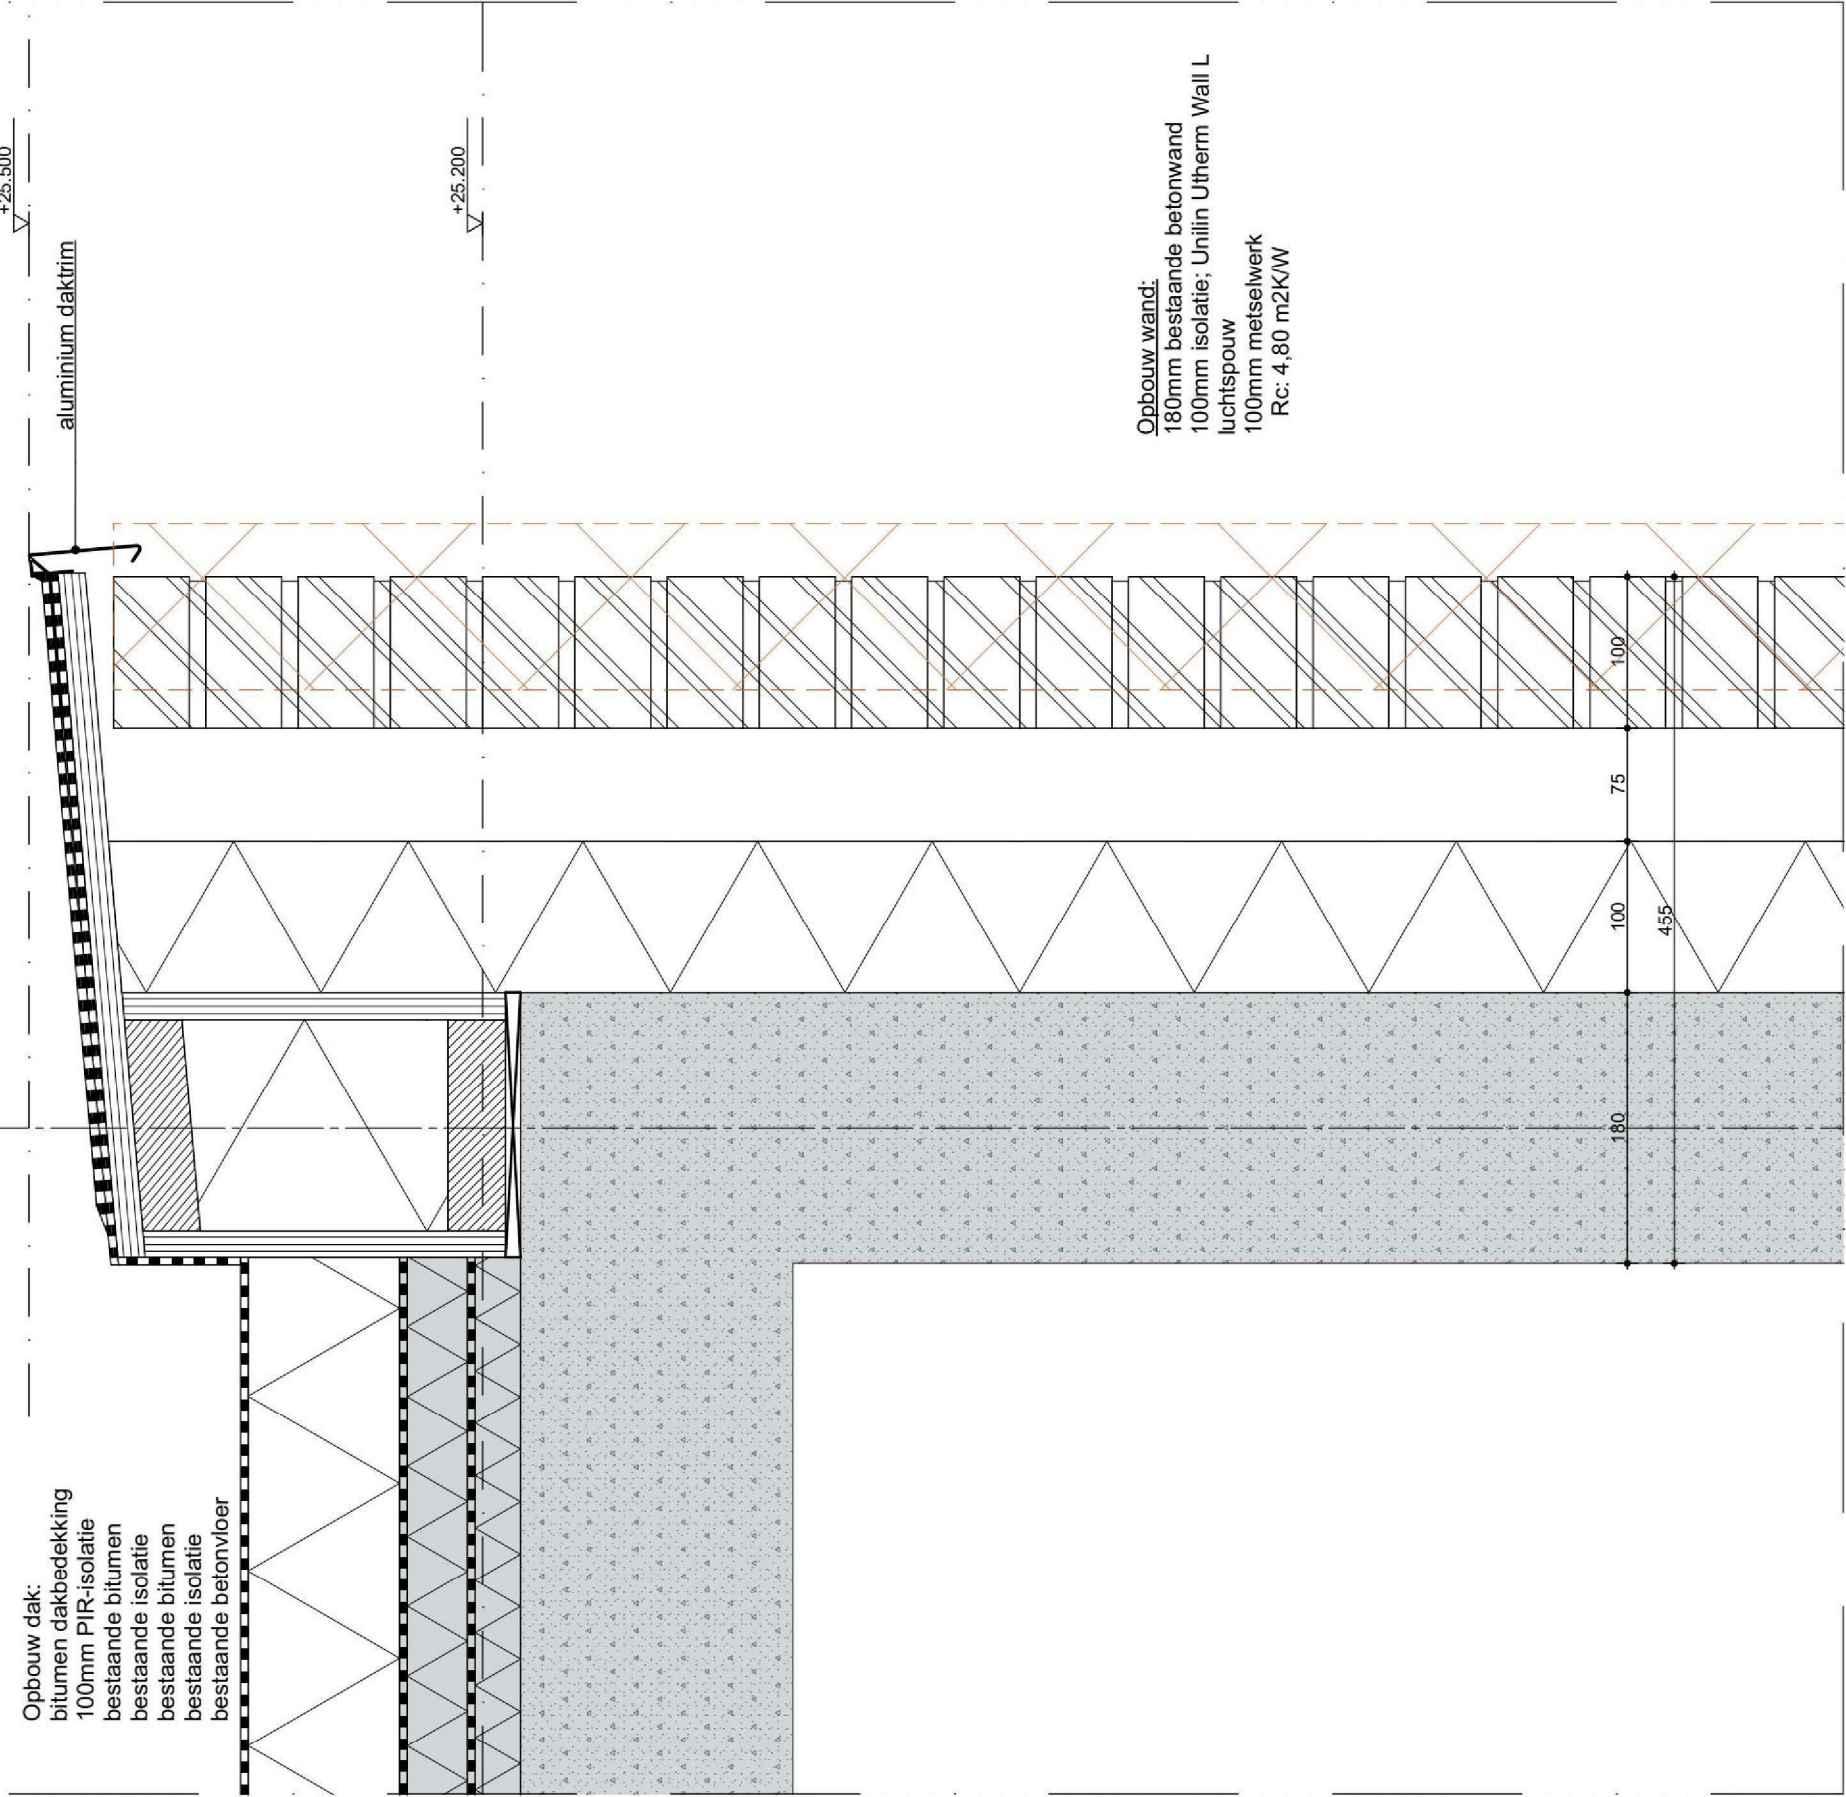

V-03

1:5
A; 11-07-24

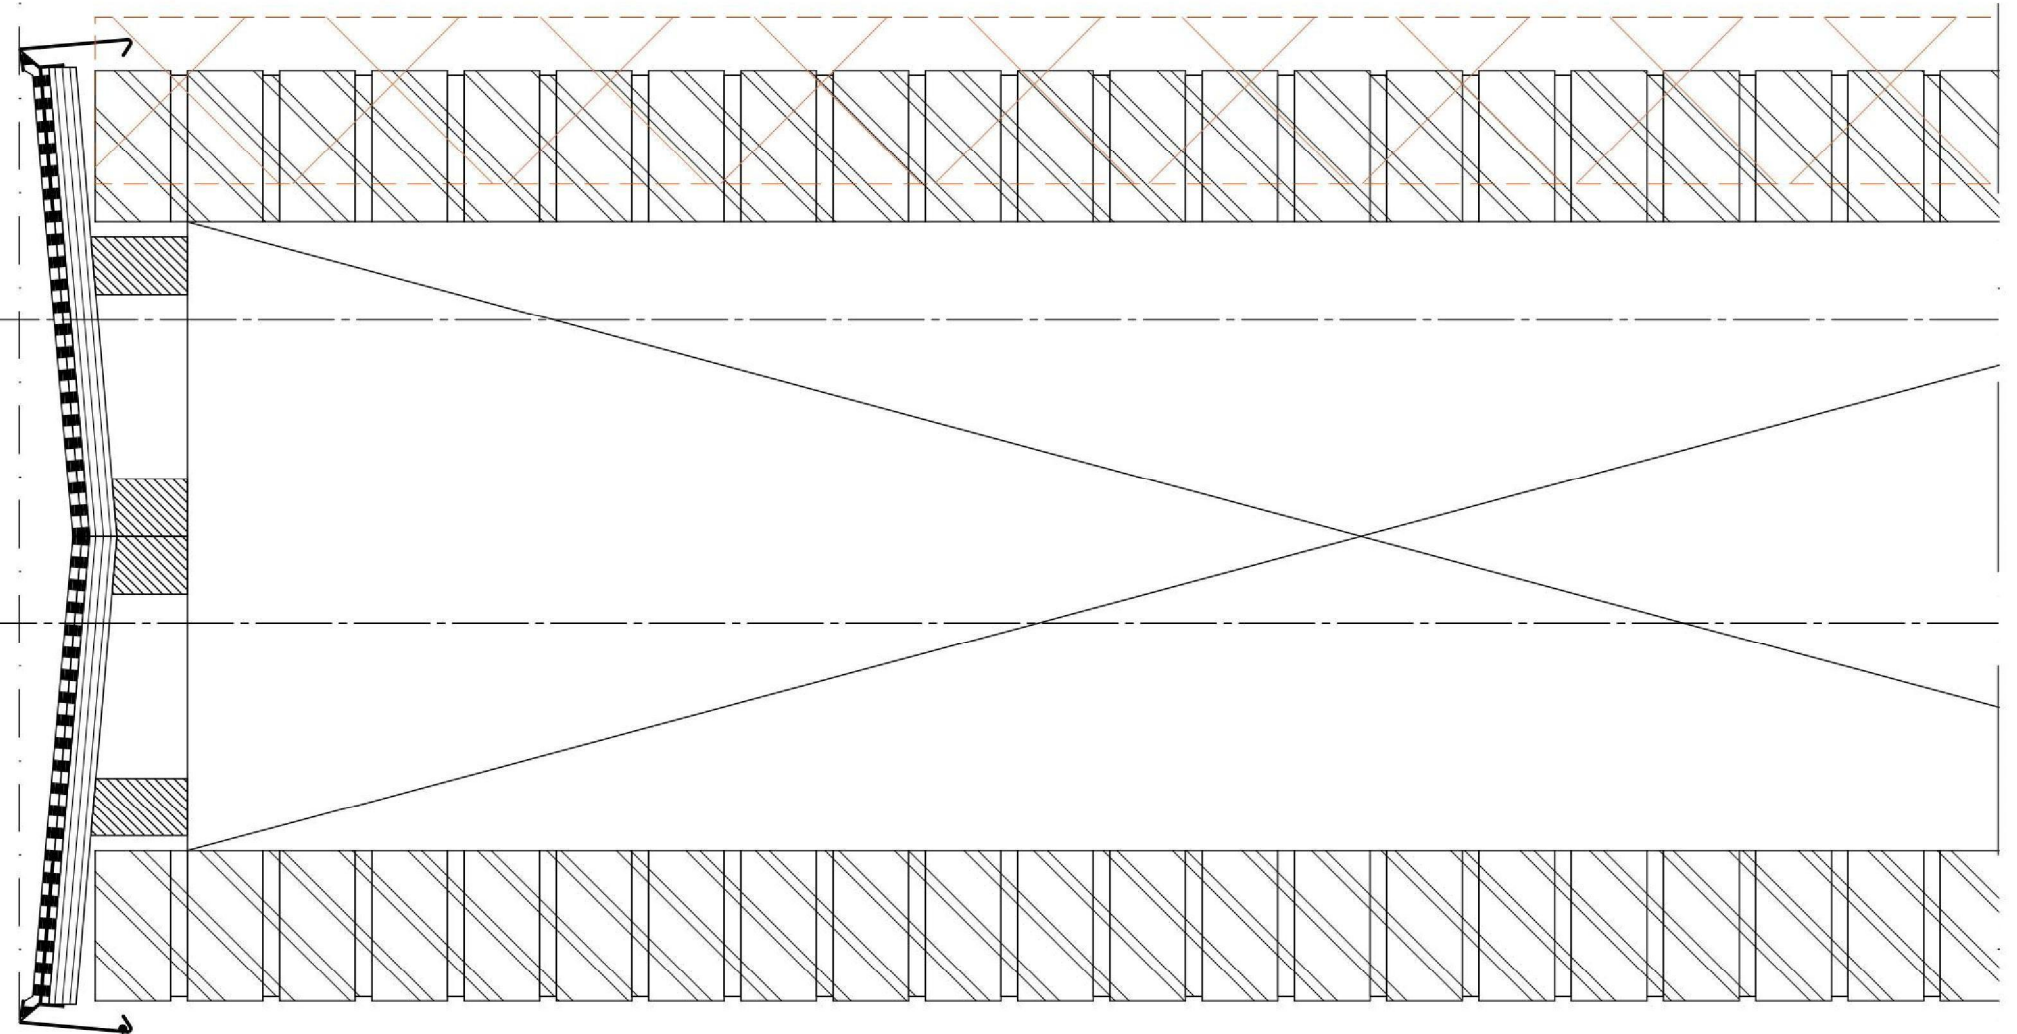

aluminium daktrim

V-04

1:5

A; 11-07-24

Opbouw dak:
bitumen dakbedekking
100mm PIR-isolatie
bestaande dakbedekking
bestaande dakhout

aluminium daktrim

Opbouw wand:
bestaand metselwerk
100mm isolatie; Unilin Utherm Wall L
dampopen en waterwerende folie
28x45mm regelwerk
4mm aluminium composiet

waterwerende slabbe
bestaande spouwlat
bestaande kozijn
spanning voorzien
van hardhouten lat
kozijn rondom kitten
kunststof kozijn

+33.259

Opbouw dak:
bitumen dakbedekking
100mm PIR-isolatie
bestaande bitumen
bestaande isolatie
bestaande bitumen
bestaande isolatie
bestaande betonvloer

aluminium daktrim

Opbouw wand:
100mm isolatie; Unilin Utherm Wall L
dampopen en waterwerende folie
28x45mm regelwerk
4mm aluminium composiet

waterwerende slabbe
bestaande spouwlat
bestaande kozijn
gedeelte kozijn
verwijderen
kozijn rondom kitten
kunststof kozijn


300

+30.800

V-06

1:5


A; 11-07-24

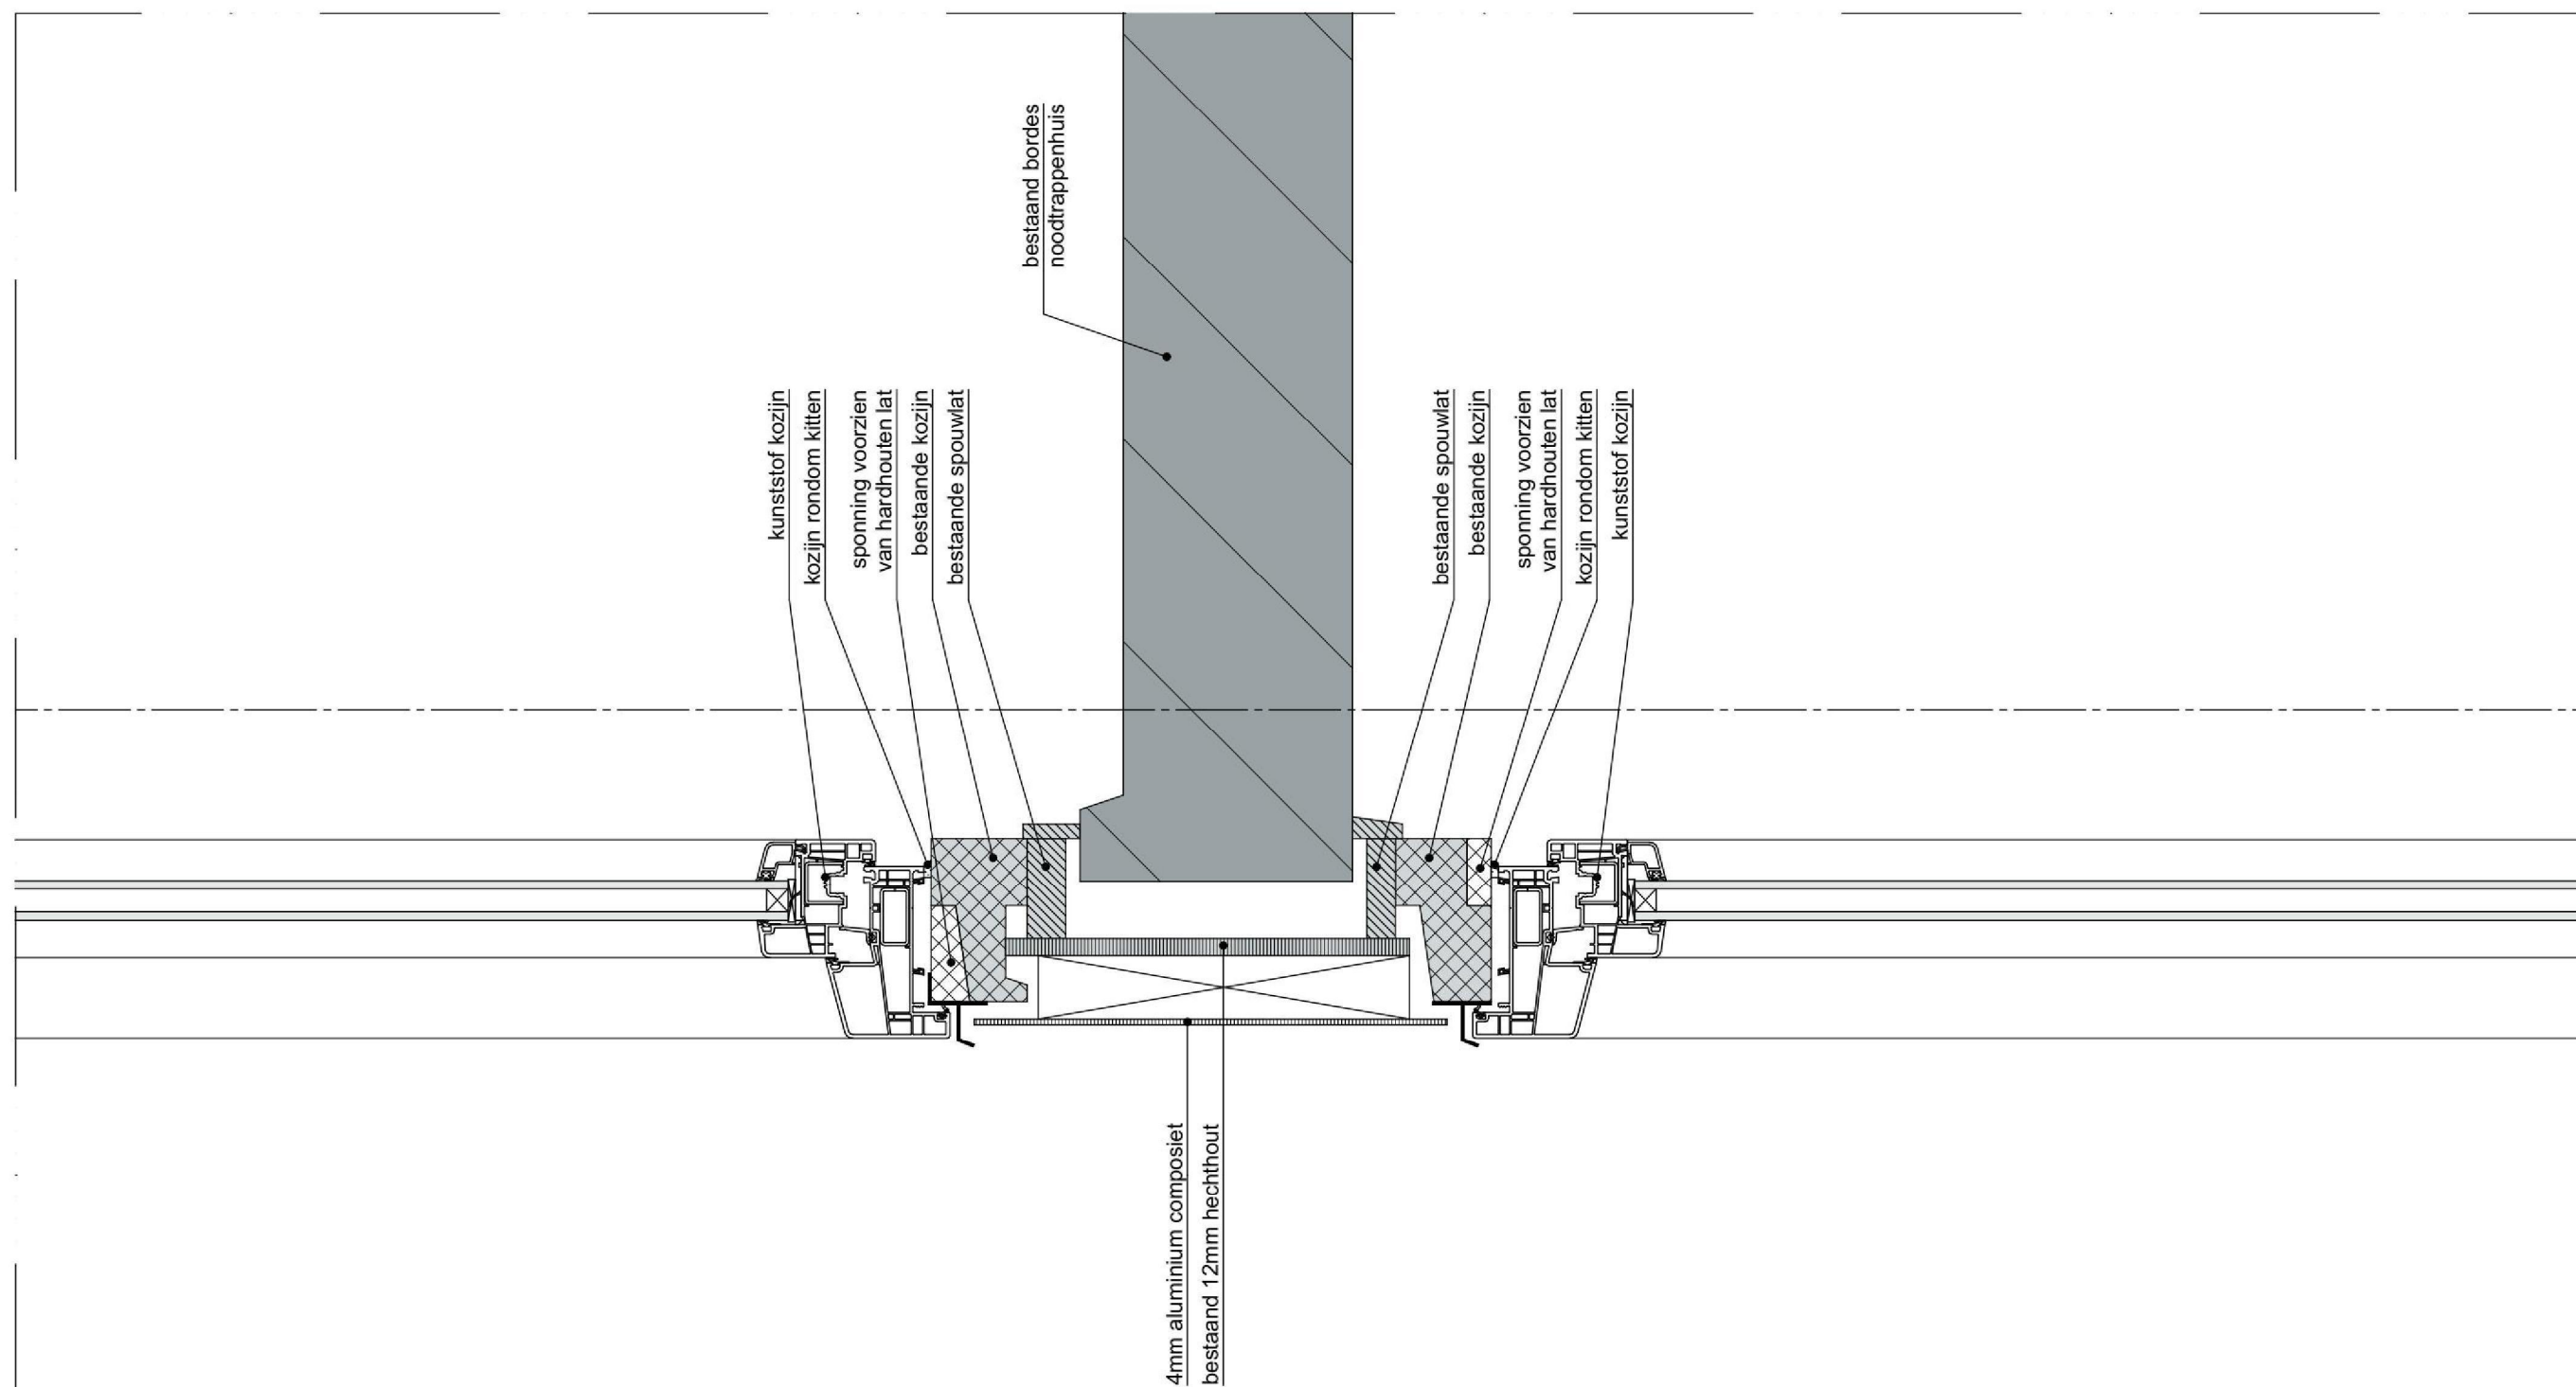

V-07

1:5


A; 11-07-24

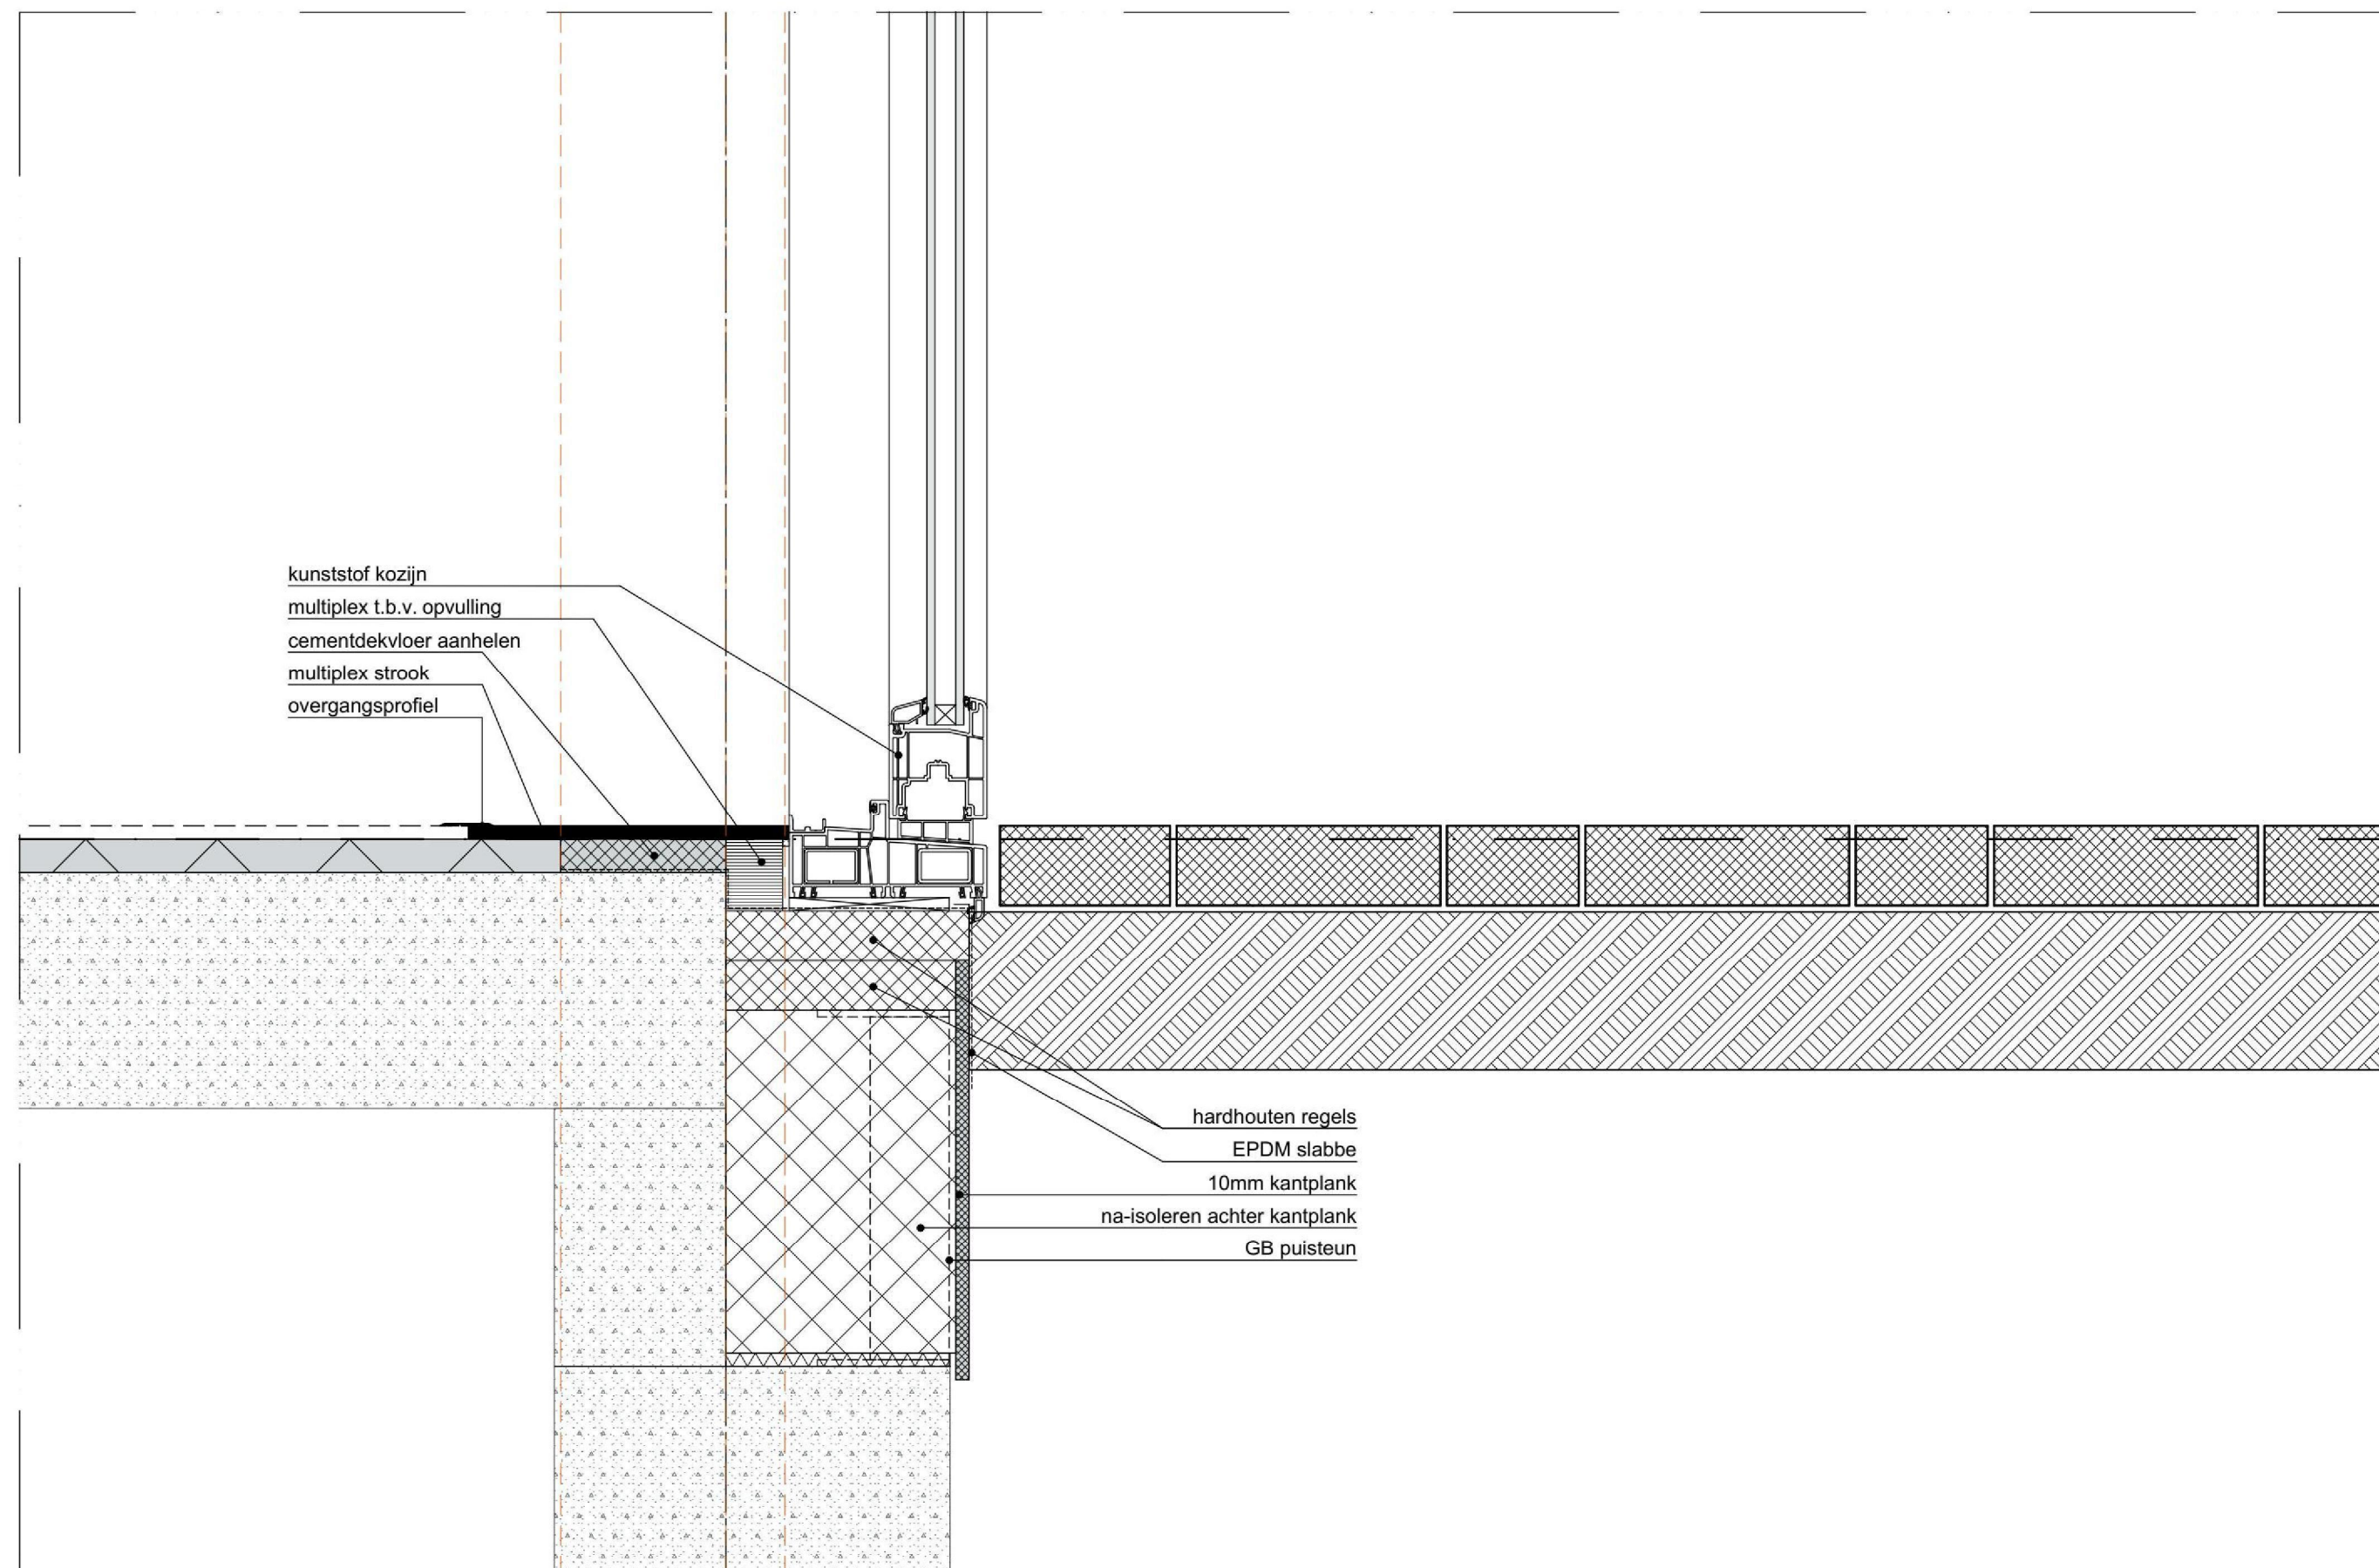

V-08

1:5

A; 11-07-24

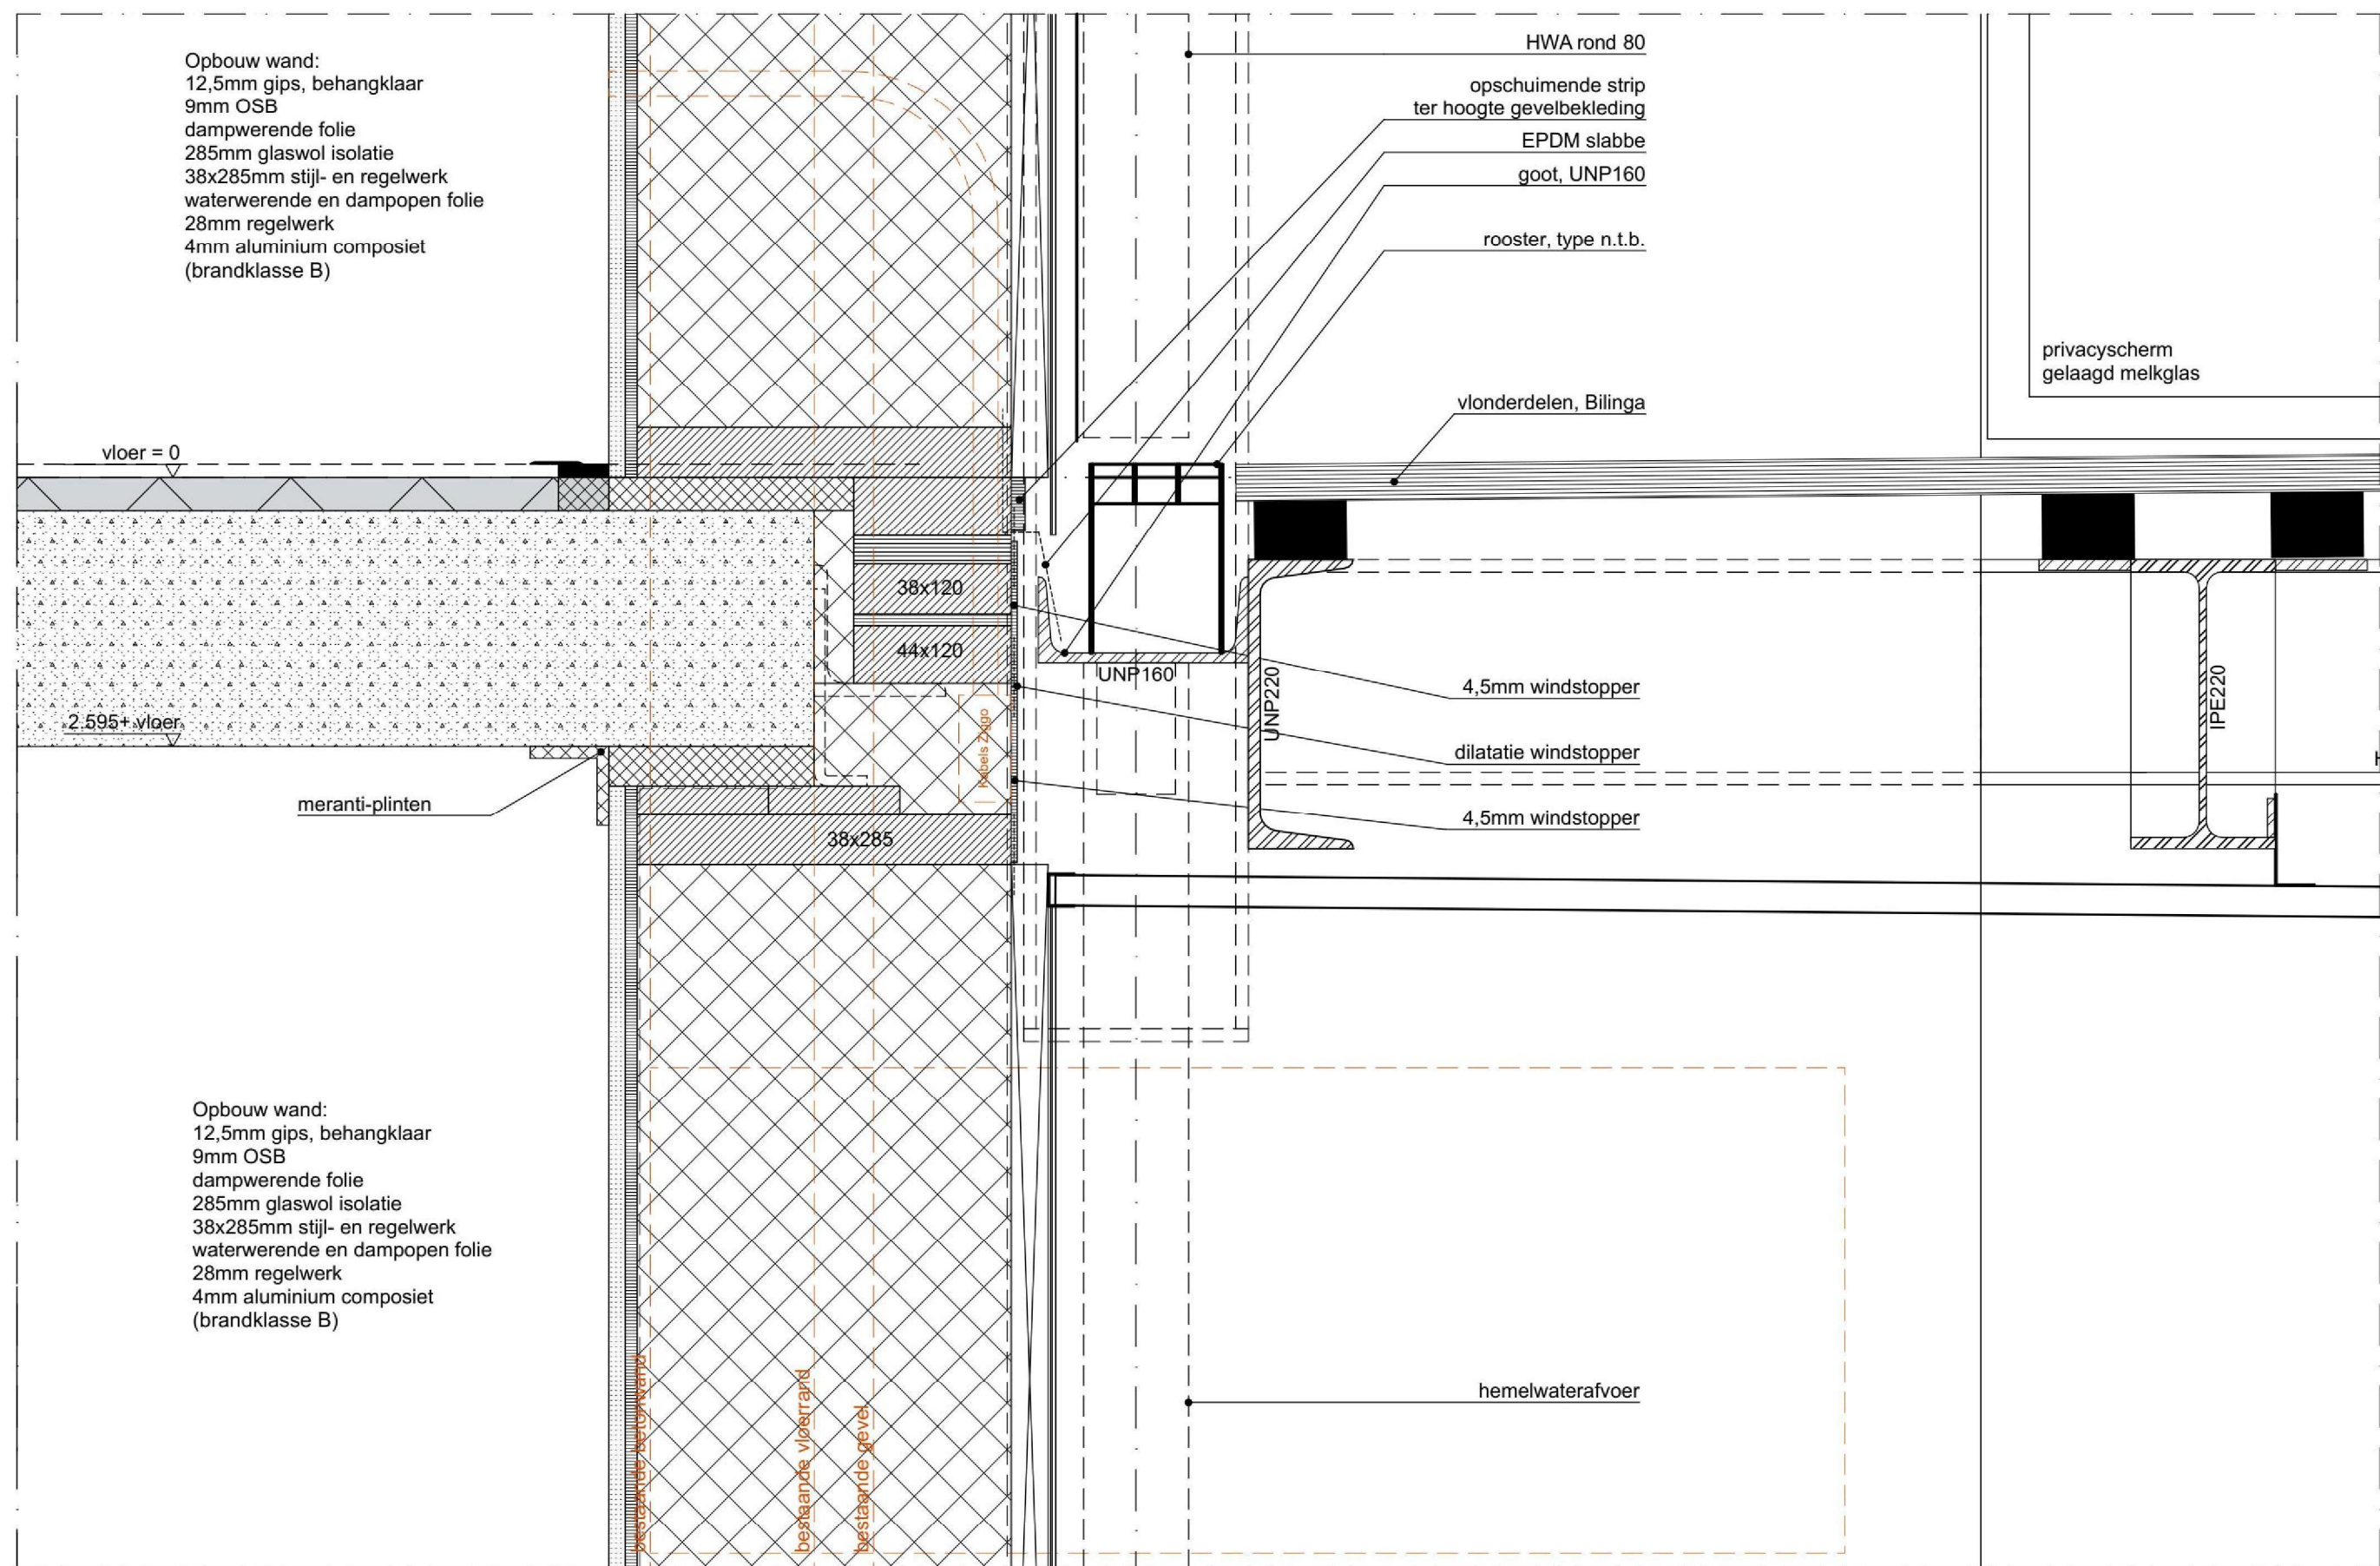

V-09

1:5

A; 11-07-24