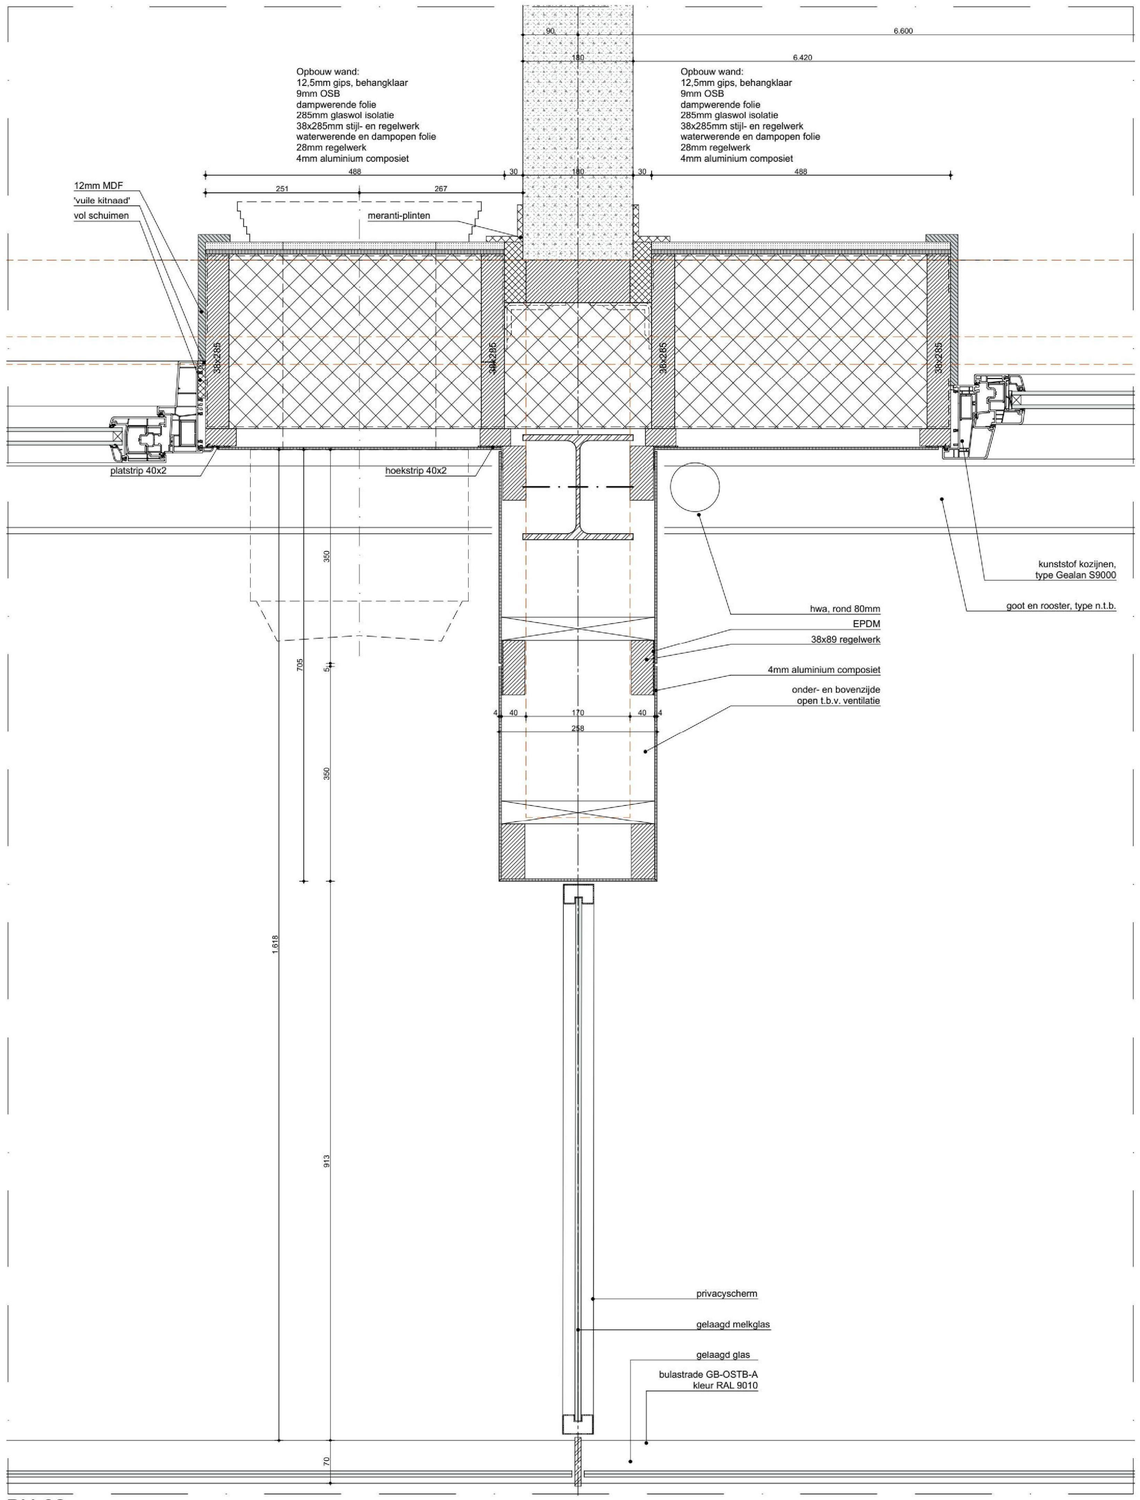

BH-02

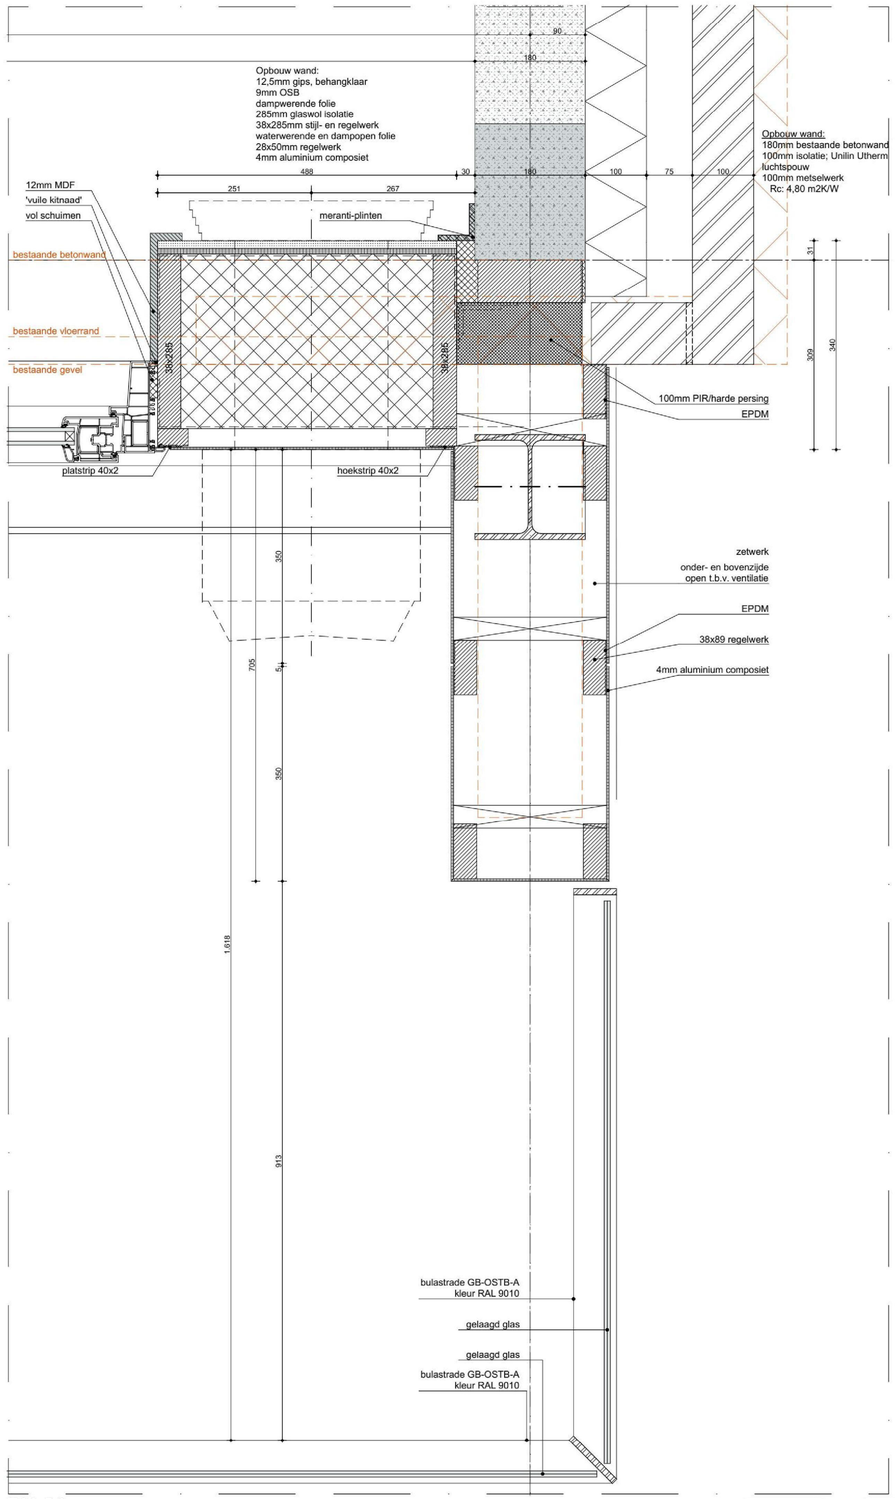

BH-01

H-Balkondetails

v.	datum	omschrijving
A	11-07-24	Koga MW-tailor Centr.hal

5 1 26
GR

werk: Transformatie Zuiderflat Groningen
Vestdijkkaan 26, 9/21 VP Groningen
Christelijke Woningstichting Patrimonium
Bocksmeulen 23
9100 AE Dokkum

onderdeel: H-Balkondetails
werk.nr.: 23-4727

get.: 5 1 26
datum: 29 mei 2024
versie: A
schaal: 1:5
formaat: A1

blad
UO-04-02

dorenbos ARCHITEKTEN GYTSJERK

dorenbos architekten bv. Trynwaldsterdyk 20. 9061 DB Gytsjerk. Tel: (058) 256 2003. info@dorenbosarchitekten.nl. www.dorenbosarchitekten.nl