



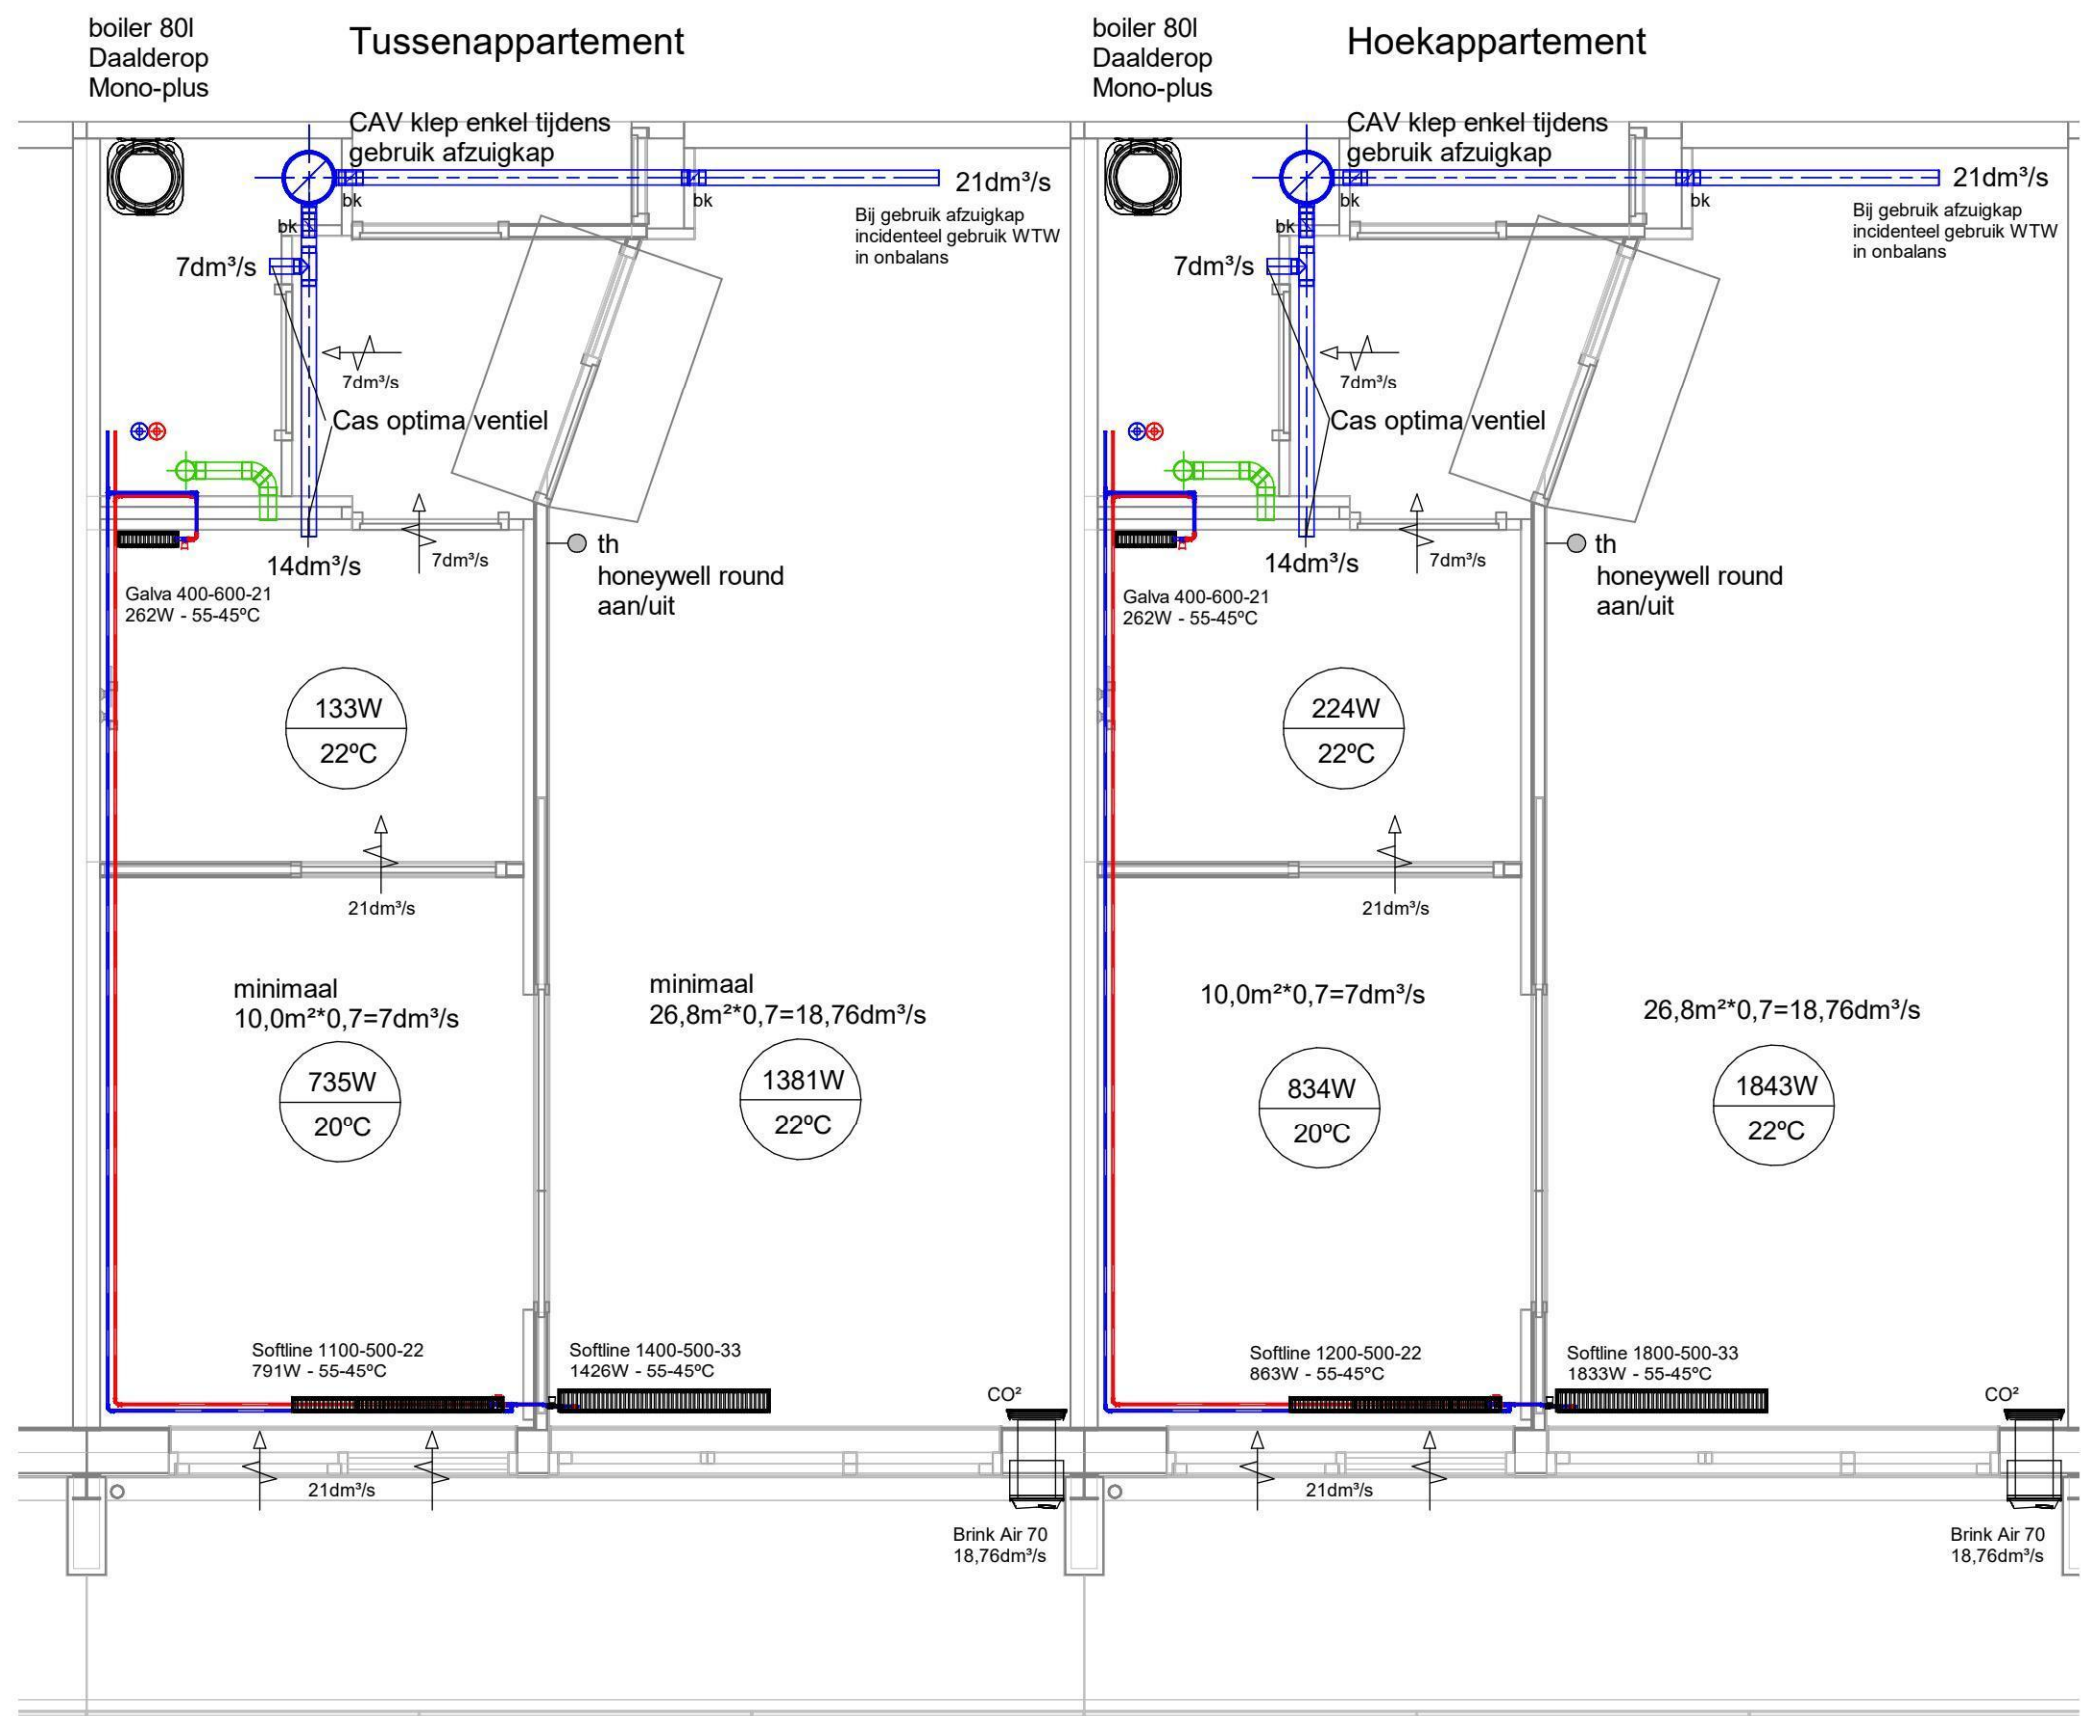

2 Appartement na mutatie
1 : 50

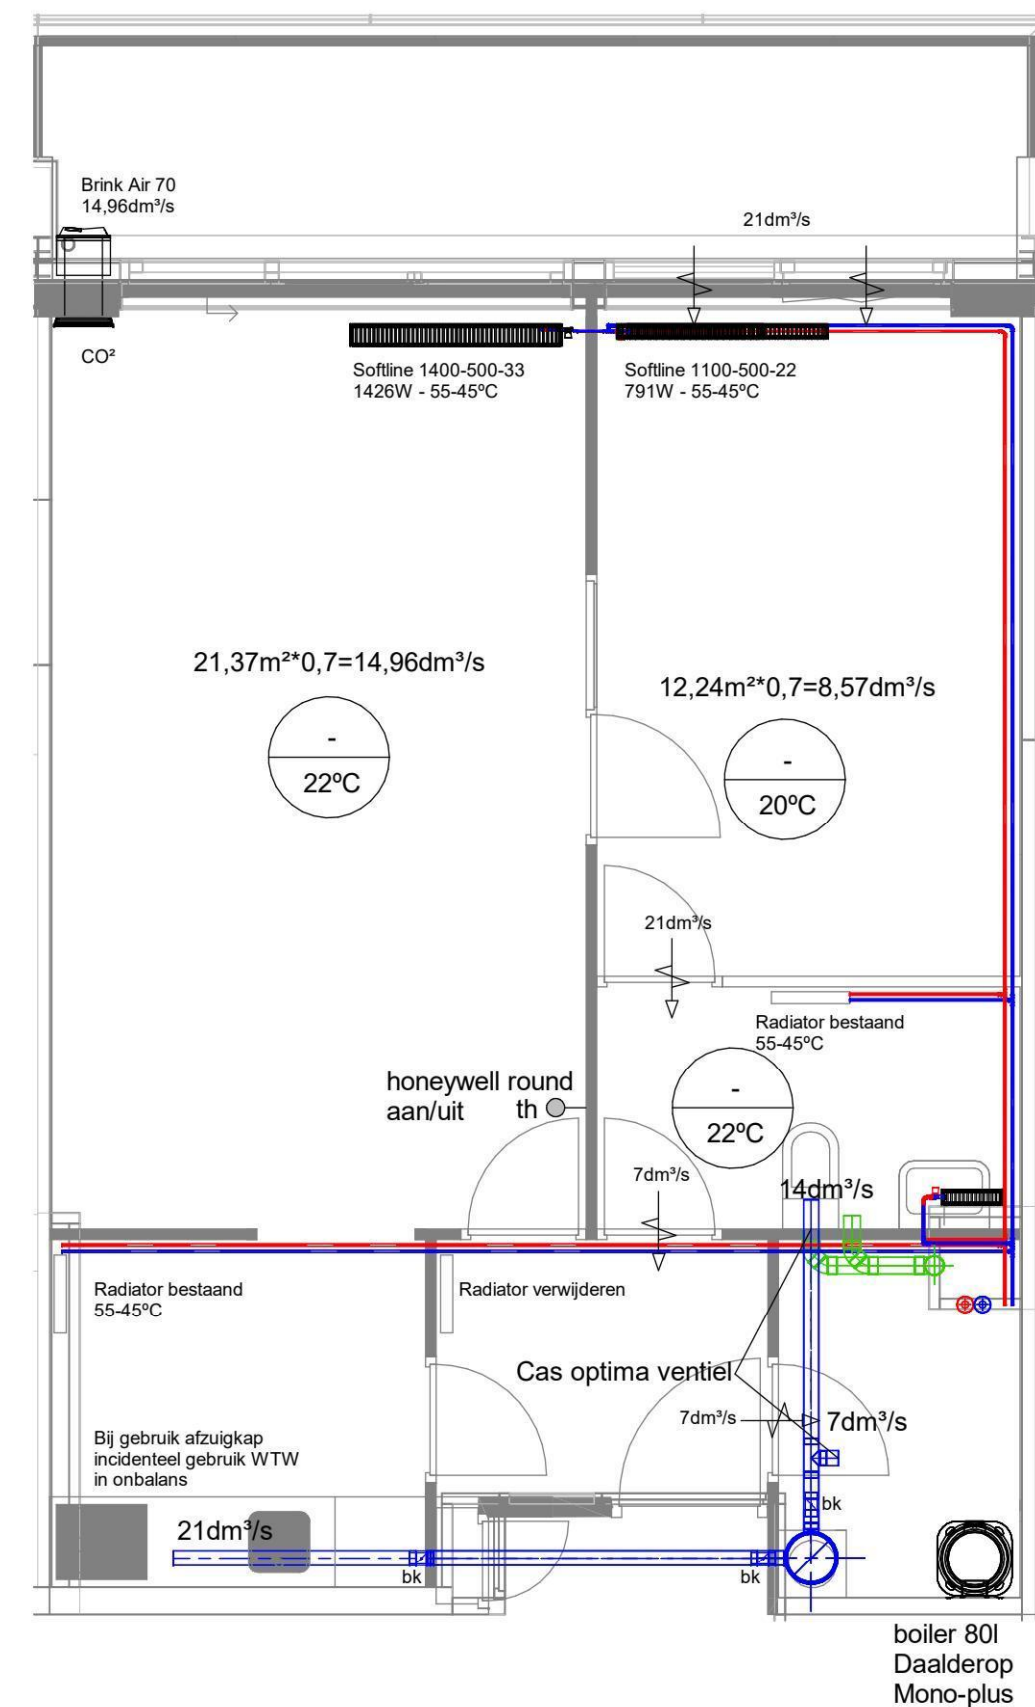

1 Appartement Bestand
1 : 50

VOORLOPIG ONTWERP

Wijzigingen					
	Code	Datum	Omschrijving	Get.	Gec.
Omschrijving: Werktuigbouwkundige installatie Zorg appartement					
Project: Zuiderflat Groningen			Projectnr: 20230285		
Projectadres: Vestdijklaan 26, 9721 VP Groningen			Datum: 12-03-24		
Opdrachtgever: BGDD			Get. door: Adv		
de VRIES INSTALLATIETECHNIEK		Polluxweg 13 8938 AZ Leeuwarden tekenkamer@pdevries.nl Tel: 058 288.02 22	Modelnr: W50 Bladnr: App	Formaat: Schaal: A2 1:50	