



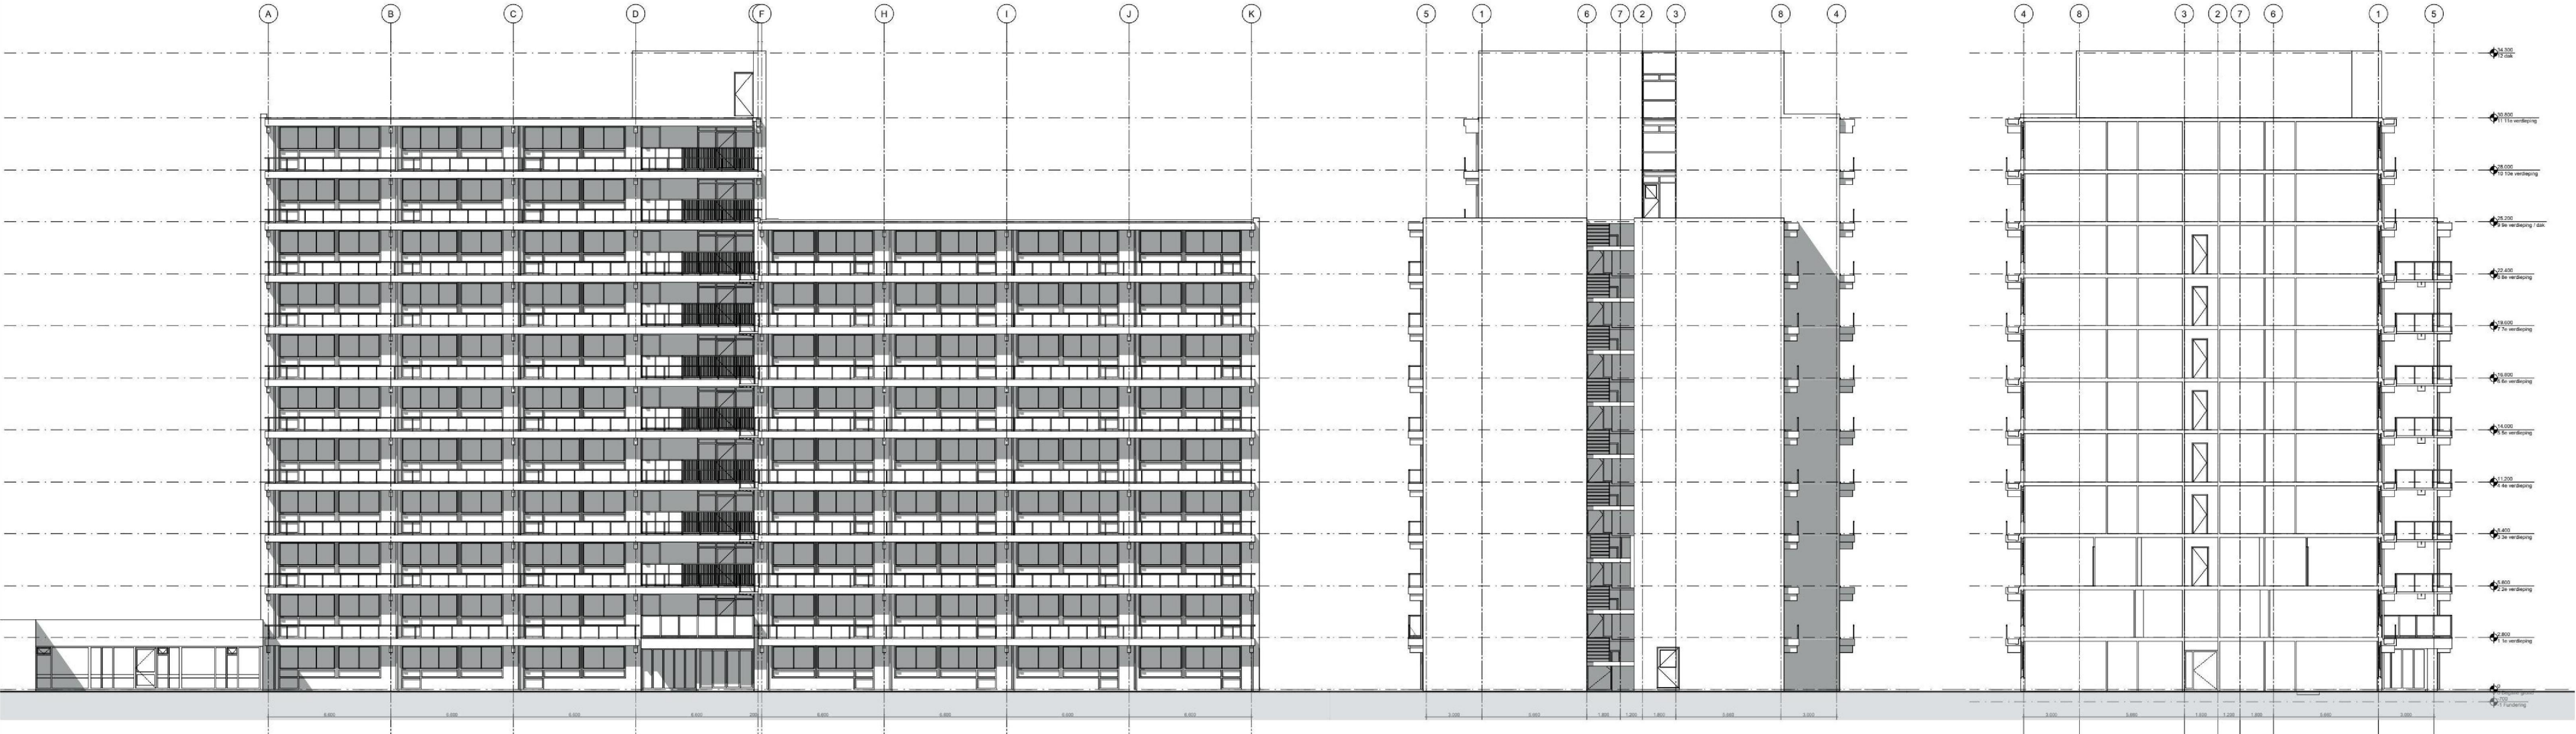

voorgevel

rechter zijgevel

doorsnede A - A

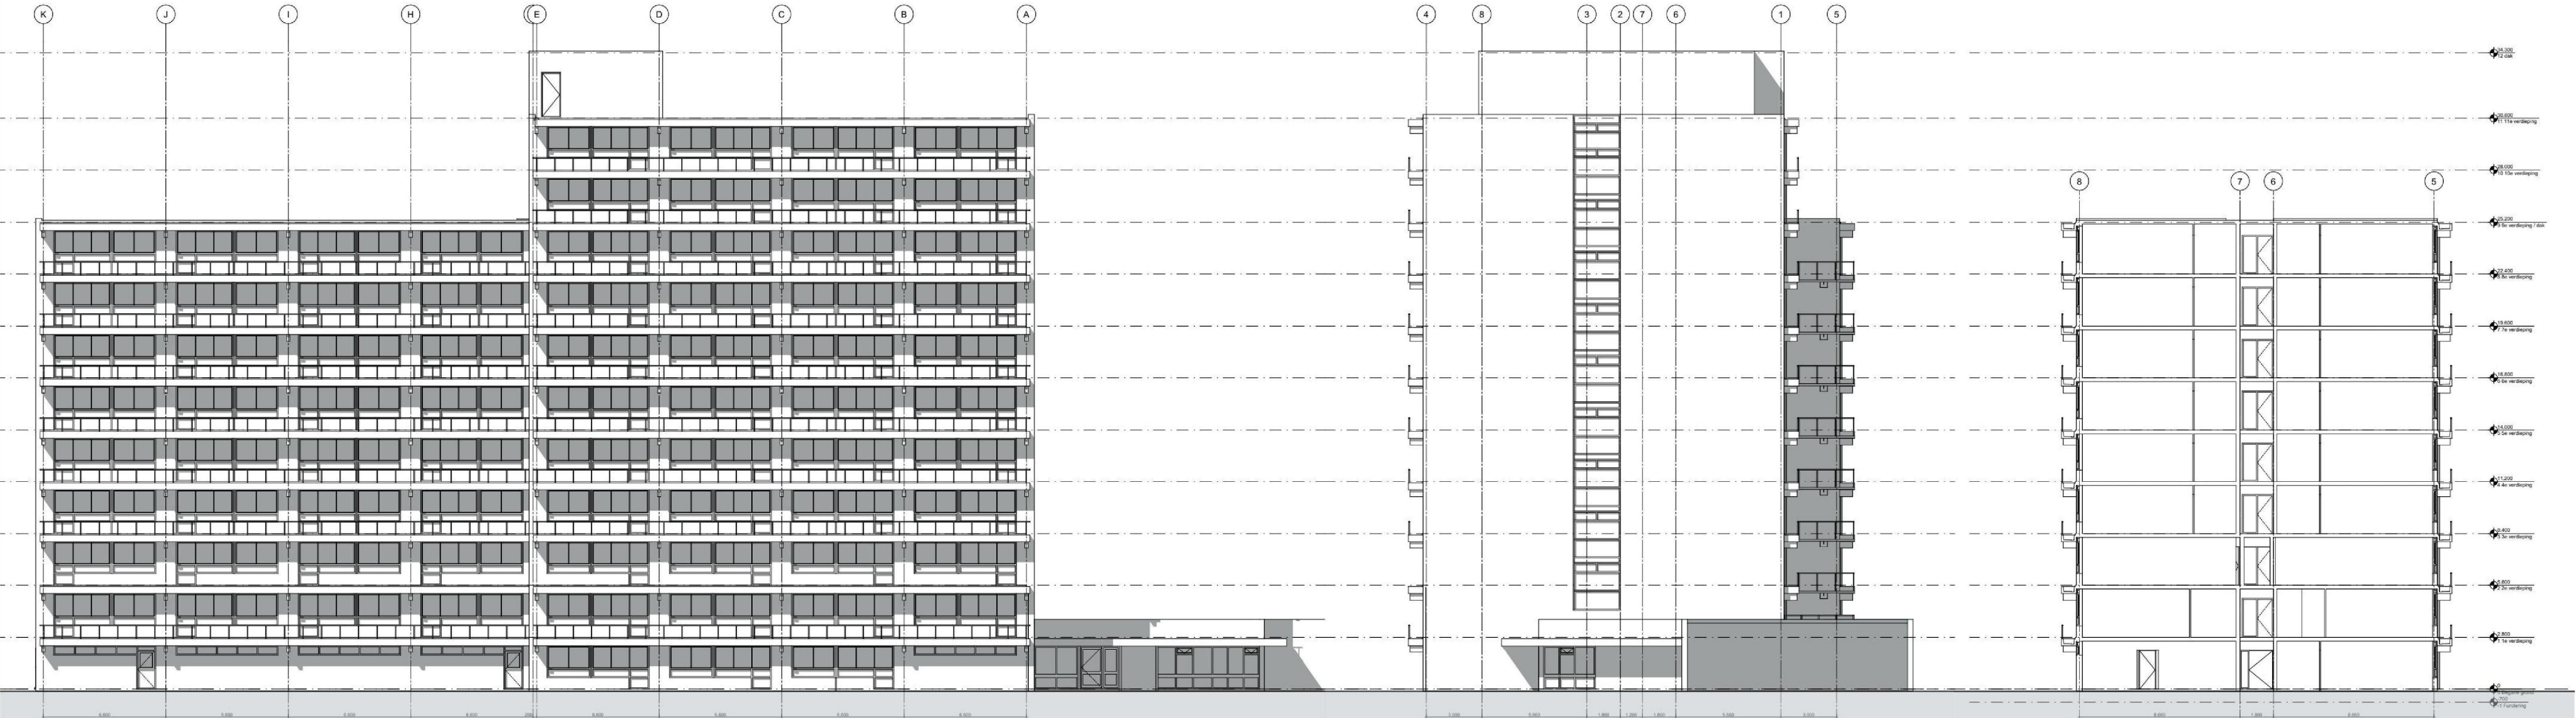

achtergevel

linker zijgevel

doorsnede B - B

maak: Transformatie Hal Groningen
Vestibule 20, 9121 VP Groningen
Bouwenplan 23
9105 AB Delfen

ontwerp: Gevels & Doorsneden - bestand
week: 23-4721

get: 1:100
datum: 17 maart 2024
versie: 1:100
schets: 1:100
formaat: A0

best: DO-04

dorenbos
ARCHITECTEN
GYSIJERK