
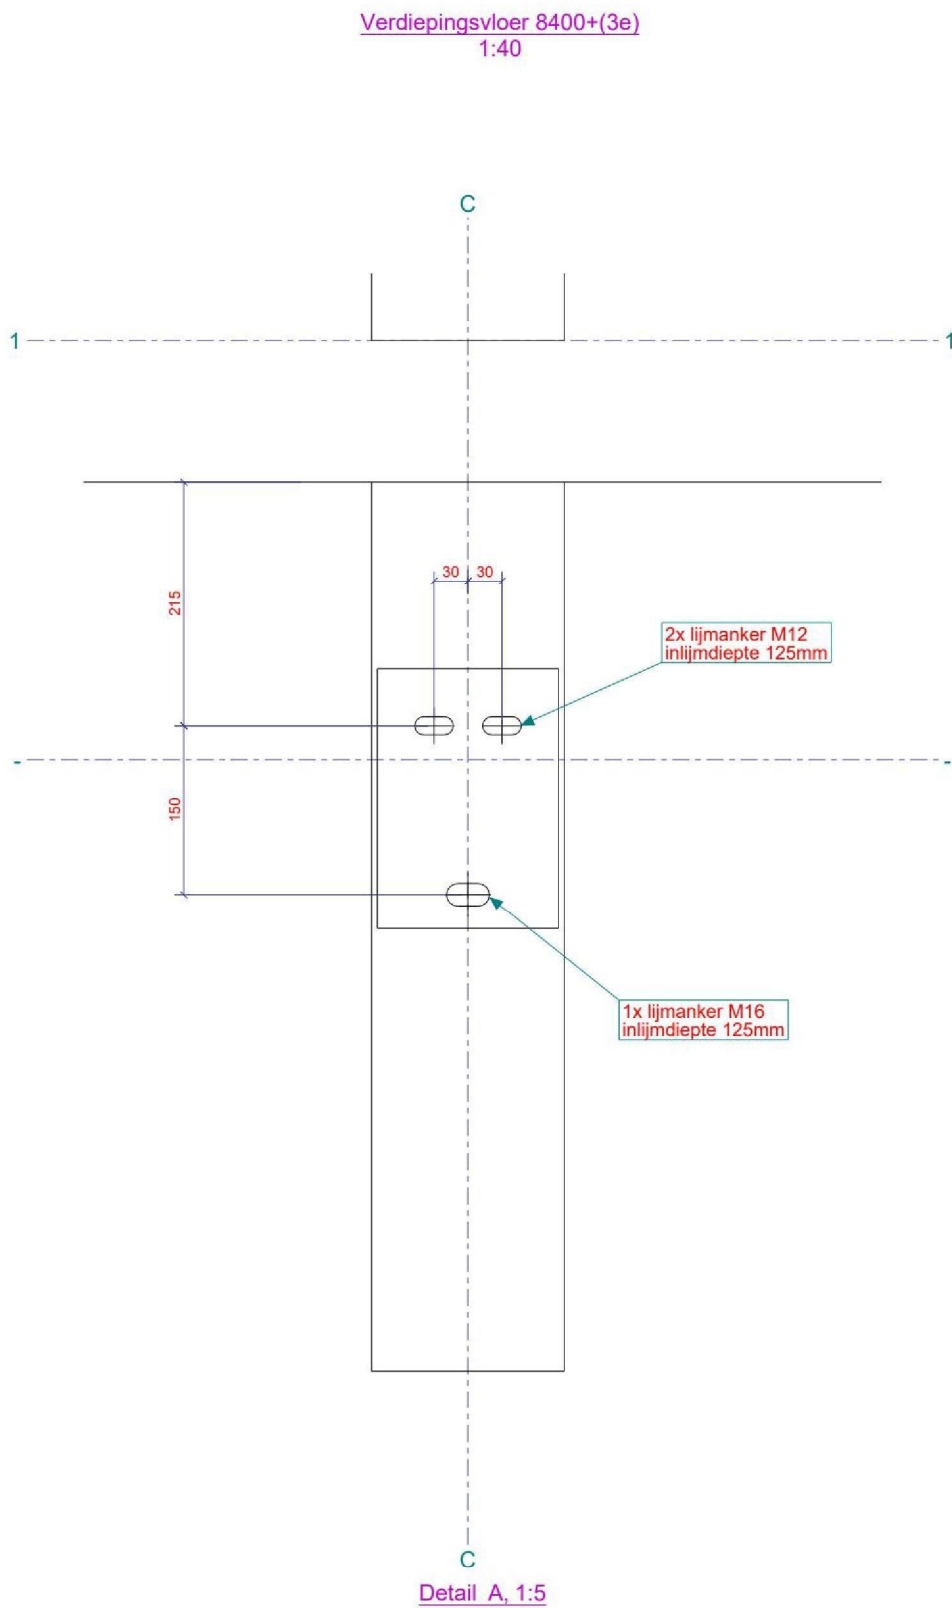
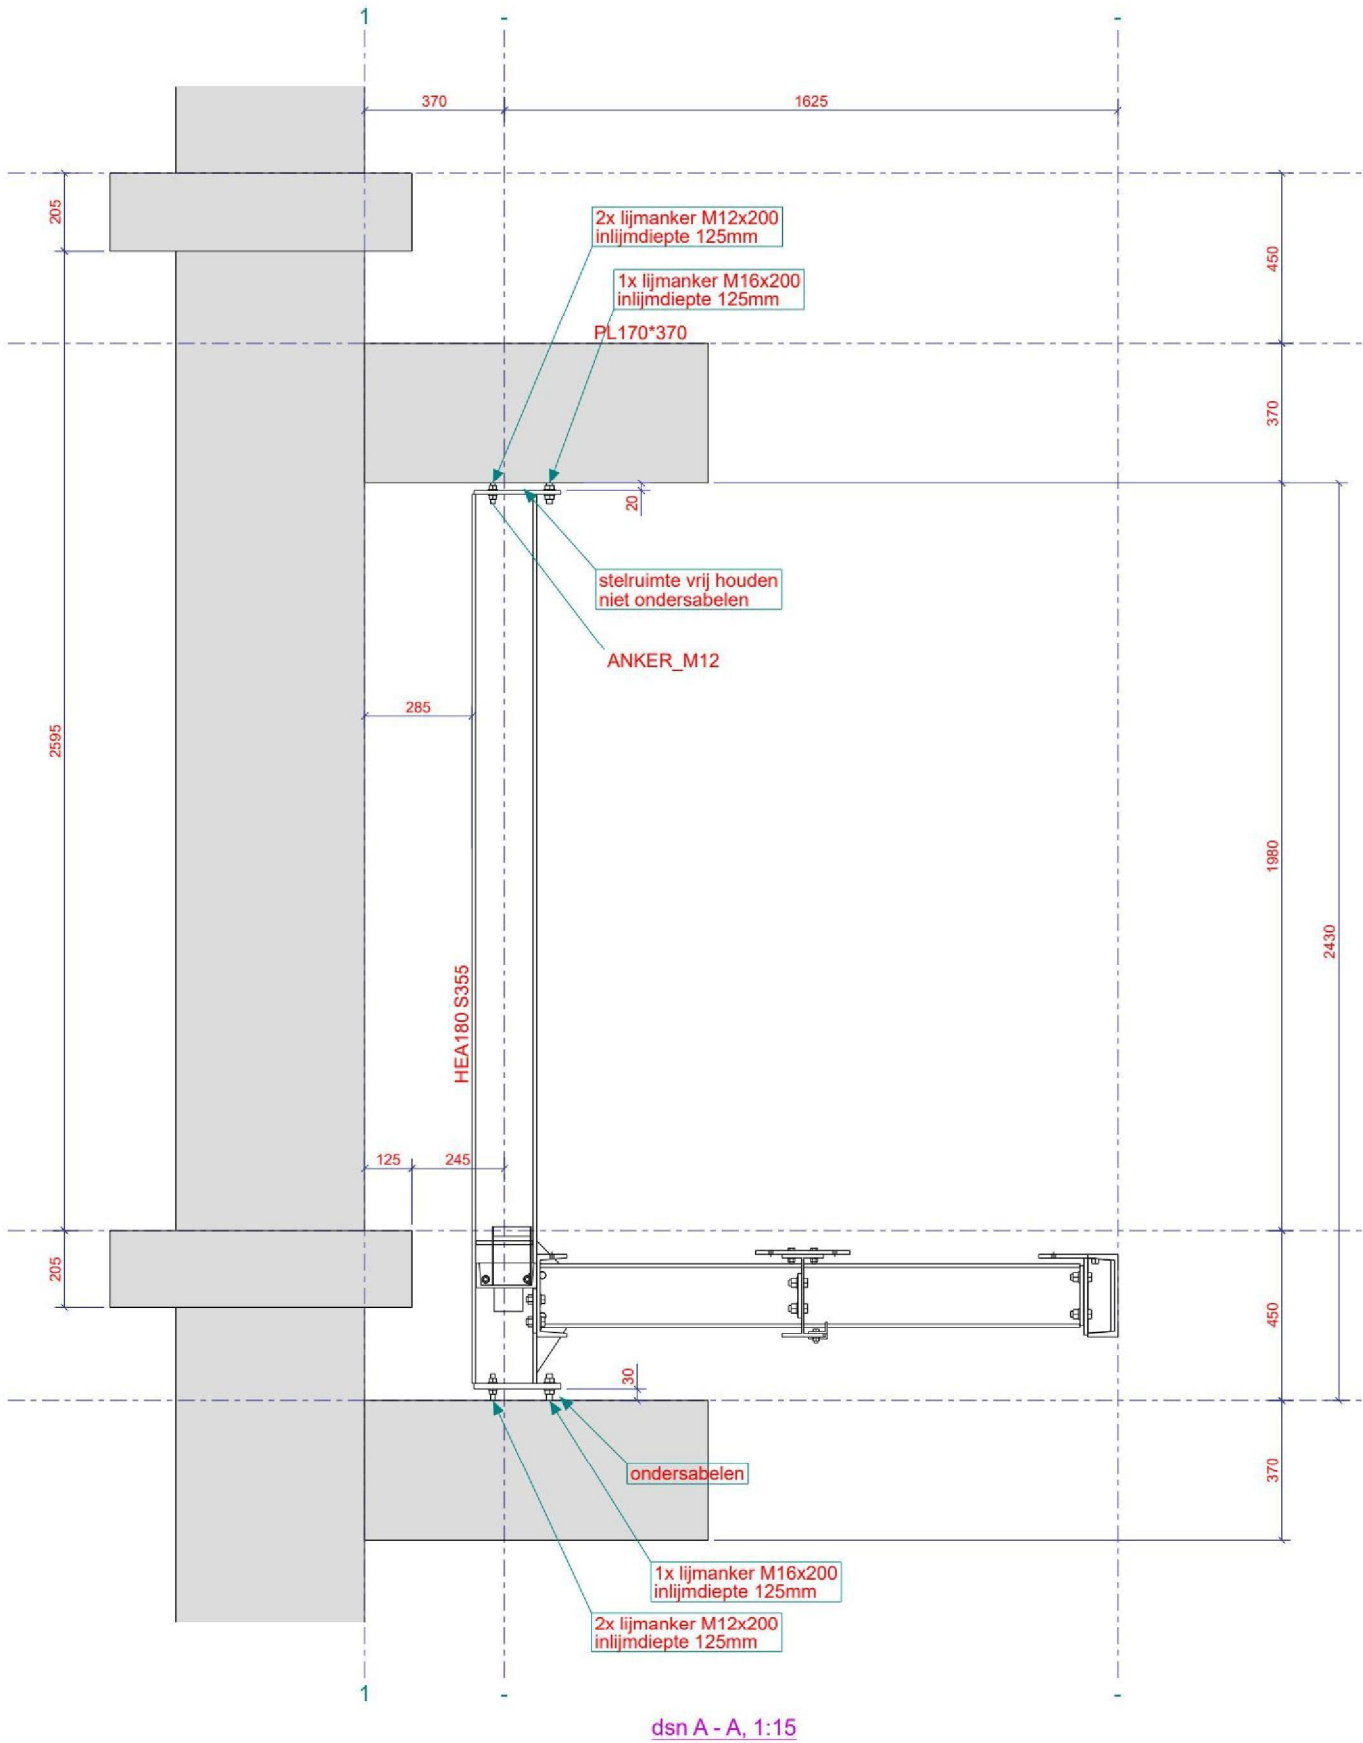


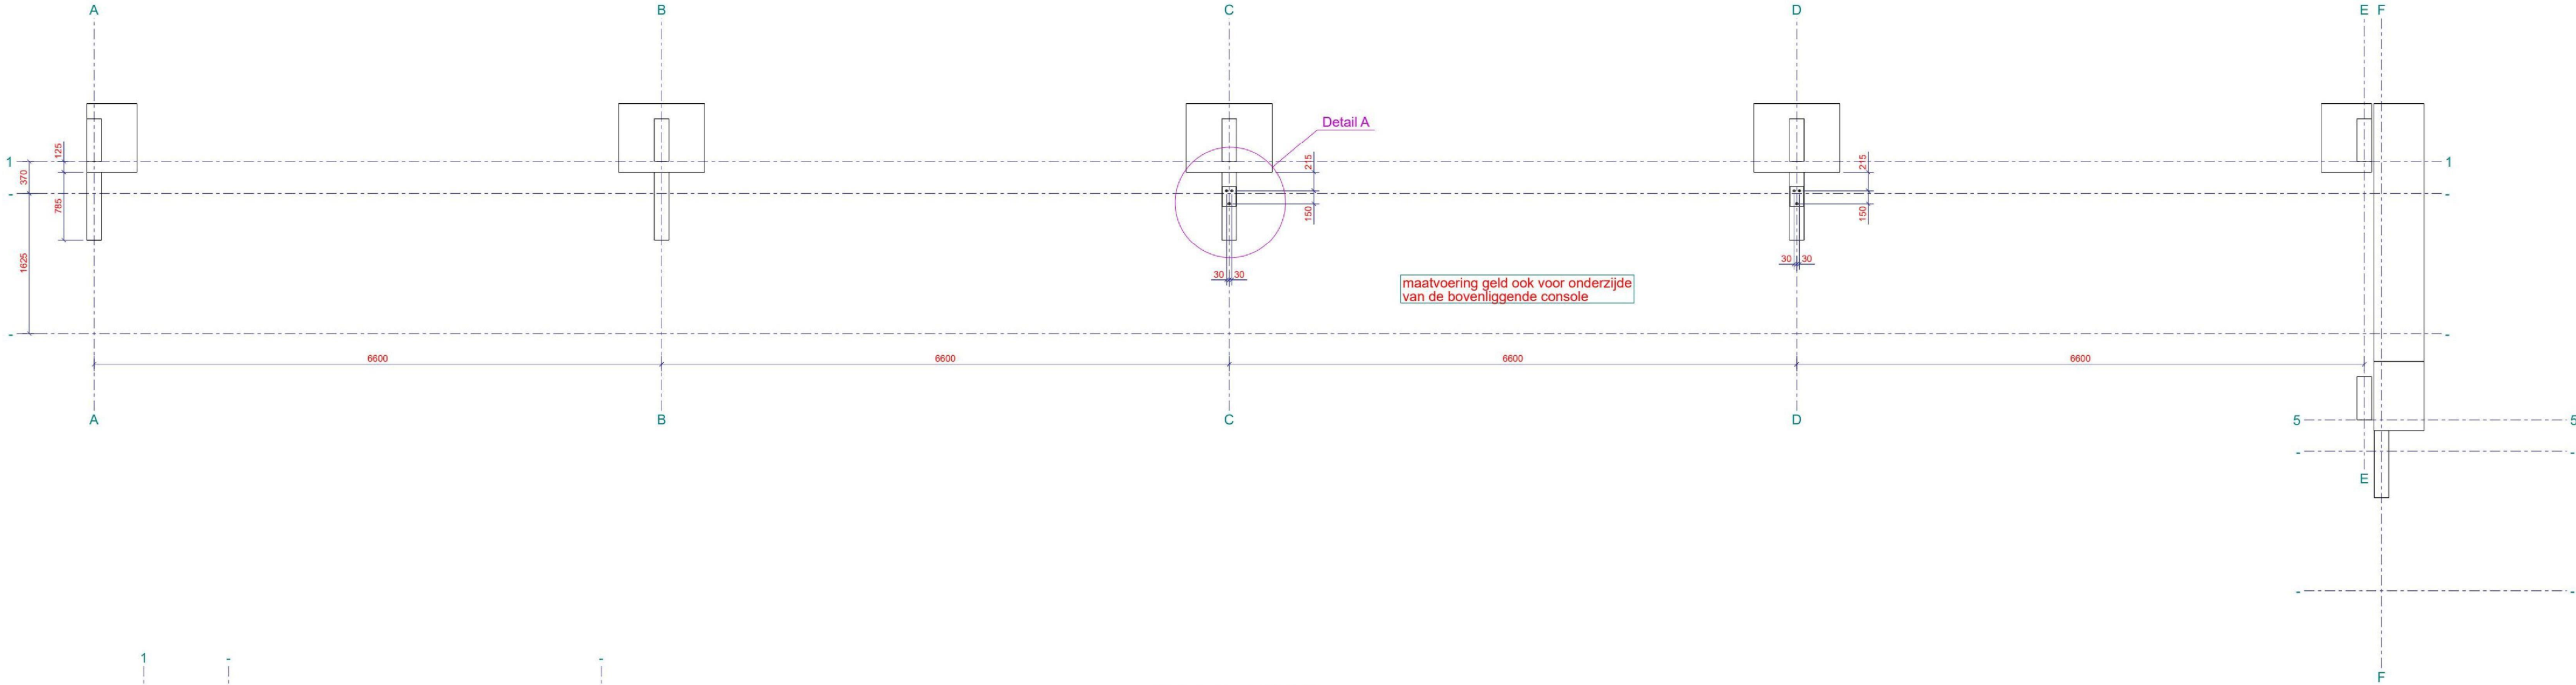

Dijkhuis ingenieurs		
ingekomen:	7 november 2024	werknummer: 23155
Gecontroleerd op constructieve ontwerpuitgangspunten. NIET op aantallen, maatvoering, sparringen, instortvoorzieningen e.d. Hiervoor is de aannemer verantwoordelijk. De uitwerkende partij blijft, ondanks deze controle, verantwoordelijk voor de uitwerking.		
Geen opmerkingen.		
datum:	18 november 2024	beh. door: 5.1.2e

Werk: **Renovatie zuiderflat Patrimonium te Groningen**
Onderwerp: **Ankerplan proefbalkon**

Getekend: ask
Datum: 02.10.2024
Schaal: zie aanzicht

VKV Visser
Konstruktie Veenwouden B.V.

Opdrachtgever:
Visser Konstruktie Veenwouden BV
Bouwgroep Dijkstra Draisma

Fabricage en montage volgens
NEN-EN 1090-2:2018
Uitvoeringsklasse: XXX
Functionele tolerantie klasse: XXX

Materiaalsoorten en kwaliteiten: Platen en profielen S235JR volgens NEN-EN 10025-2, buis en kokerprofielen: S355J2H volgens NEN-EN 10210-1 (warmvervaardigd) S275J0H volgens NEN-EN 10219-1 (koudvervaardigd)
Lassen a=4, tenzij anders vermeld, volgens NEN-EN-ISO 2553:2014. Boutkwaliteit 8.8, tenzij anders vermeld

Projectie:

IK Ingenieursburo Kamerling
De Geasten 9, 9258GE Jistrum
5.1.2e @upcmail.nl
Adviesburo voor de staalbouwer

Project: **VKV4060**
Tekening: **G [3]**
Status:

Formaat: **A1**

