
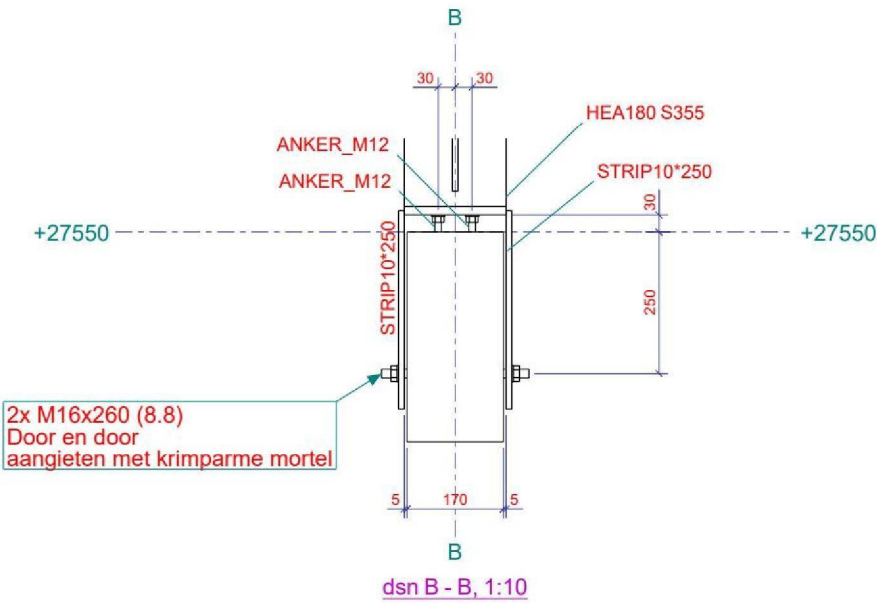
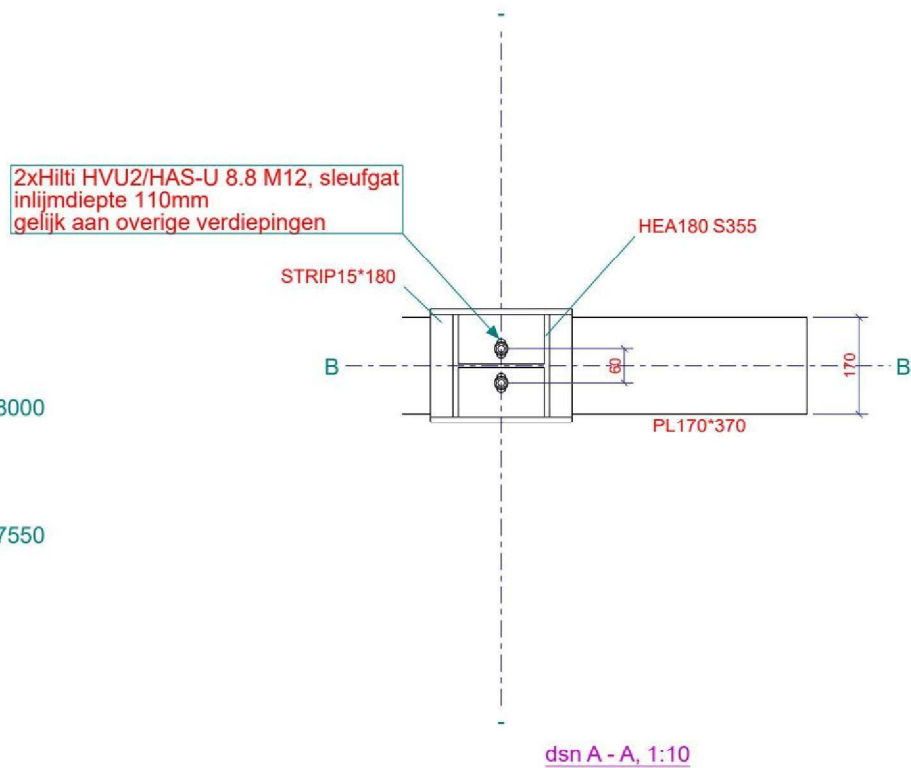
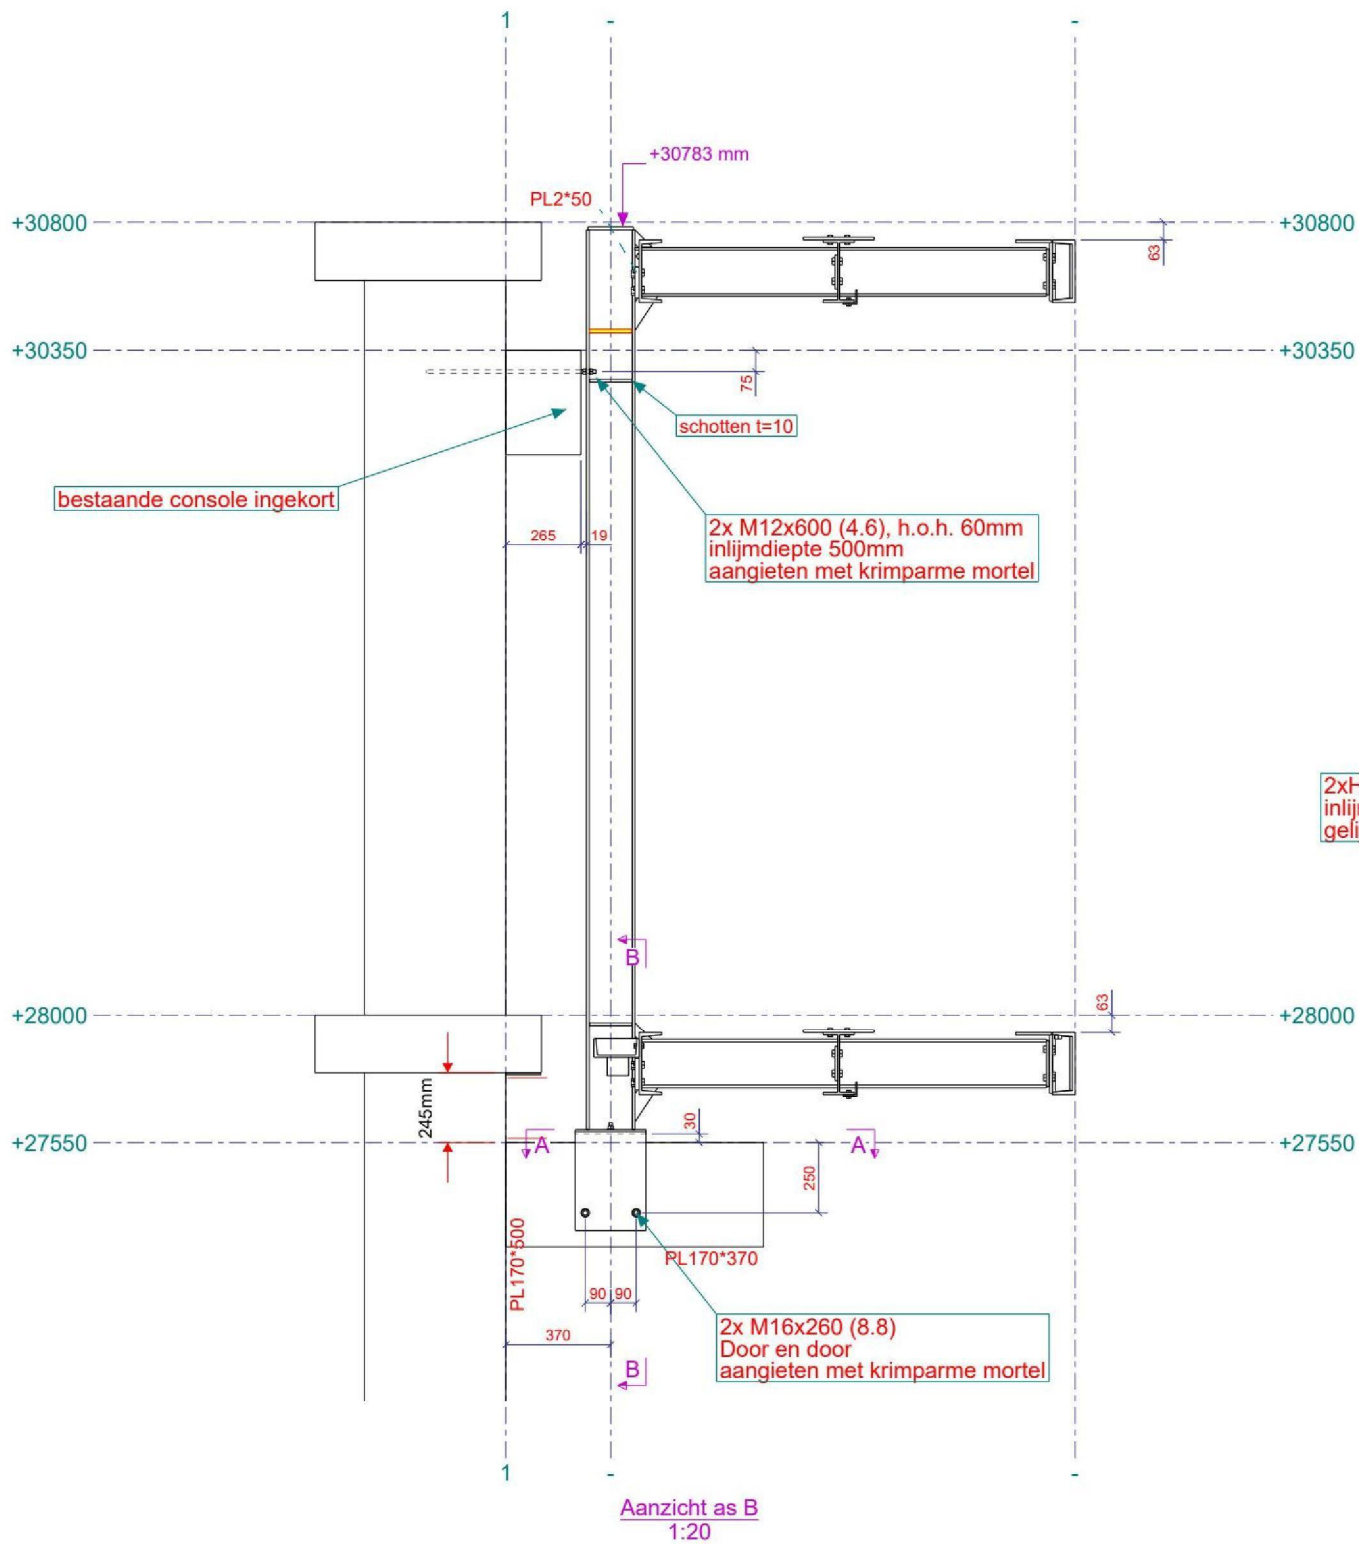
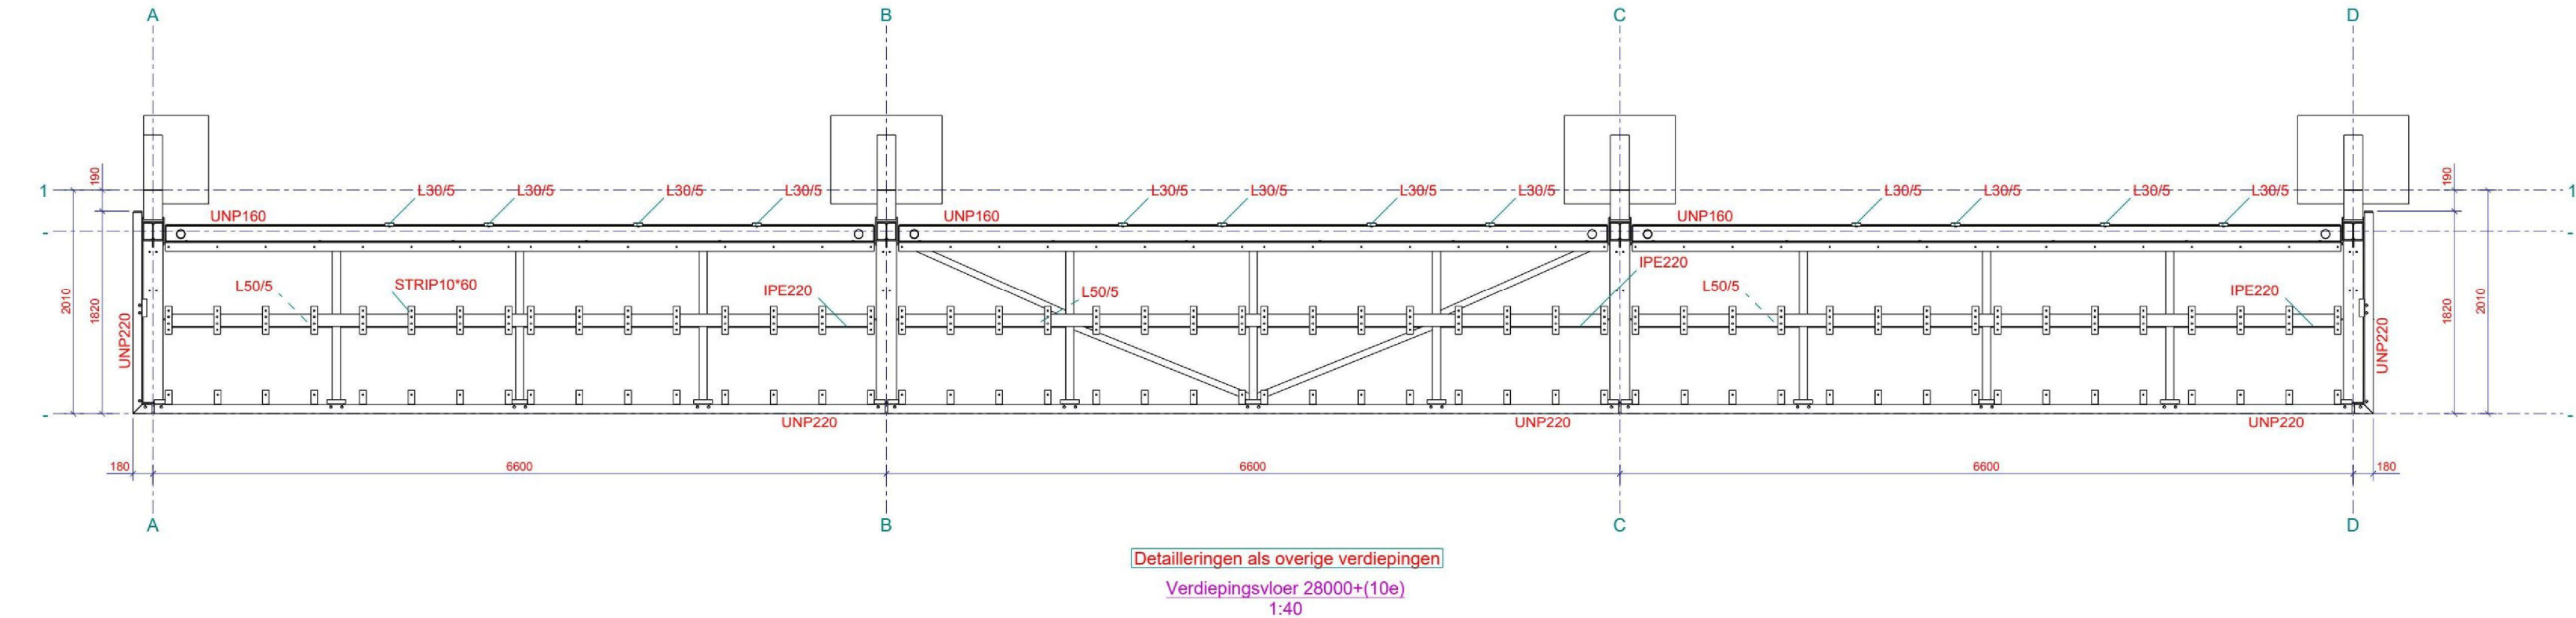


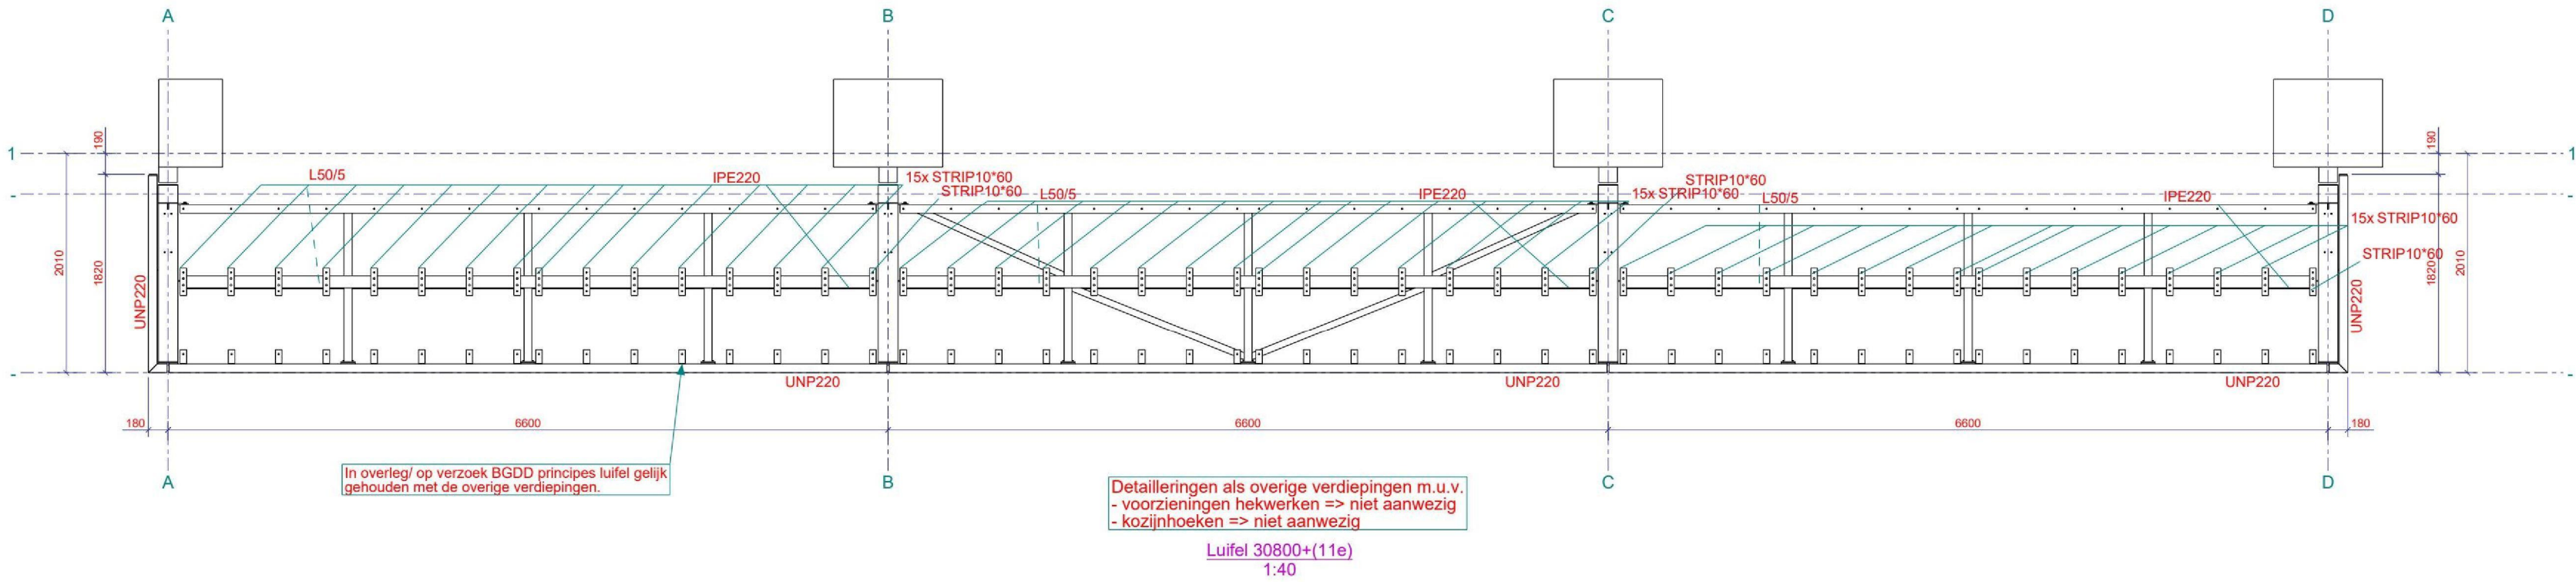

Dijkhuis ingenieurs		
Ingekomen:	7 november 2024	werksnummer: 23155
Gecontroleerd op constructieve ontwerpuitgangspunten. NIET op aantallen, maatvoering, sparringen, instortvoorzieningen e.d. Hiervoor is de aannemer verantwoordelijk. De uitwerkende partij blijft, ondanks deze controle, verantwoordelijk voor de uitwerking.		
Geen opmerkingen.		
datum:	18 november 2024	behl. door: 5.1.2e

1	A	Aangepast aan 1e controle	31.10.2024	ask
Rev. no.	Revisie merk	Revisie omschrijving	Revisie datum	Tek.
Werk: Renovatie zuiderflat Patrimonium te Groningen				
Onderwerp: Overzicht luifelconstructie				
Opdrachtgever: Visser Konstruktie Veenwouden BV			Getekend: ask	
Bouwgroep Dijkstra Draisma			Datum: 31.10.2024	
			Schaal: zie aanzicht	
			Fabricage en montage volgens NEN-EN 1090-2:2018	
			Uitvoeringsklasse: XXX	
			Functionele tolerantie klasse: XXX	

Materiaalsoorten en kwaliteiten: Platen en profielen S235JR volgens NEN-EN 10025-2, buis en kokerprofielen: S355J2H volgens NEN-EN 10210-1 (warmvervaardigd) S275J0H volgens NEN-EN 10219-1 (koudvervaardigd)

Lassen a=4, tenzij anders vermeld, volgens NEN-EN-ISO 2553:2014. Boutkwaliteit 8.8, tenzij anders vermeld

Project: VKV4060

Tekening: G [4]

Status: A1

Adviesburo voor de staalbouwer

