


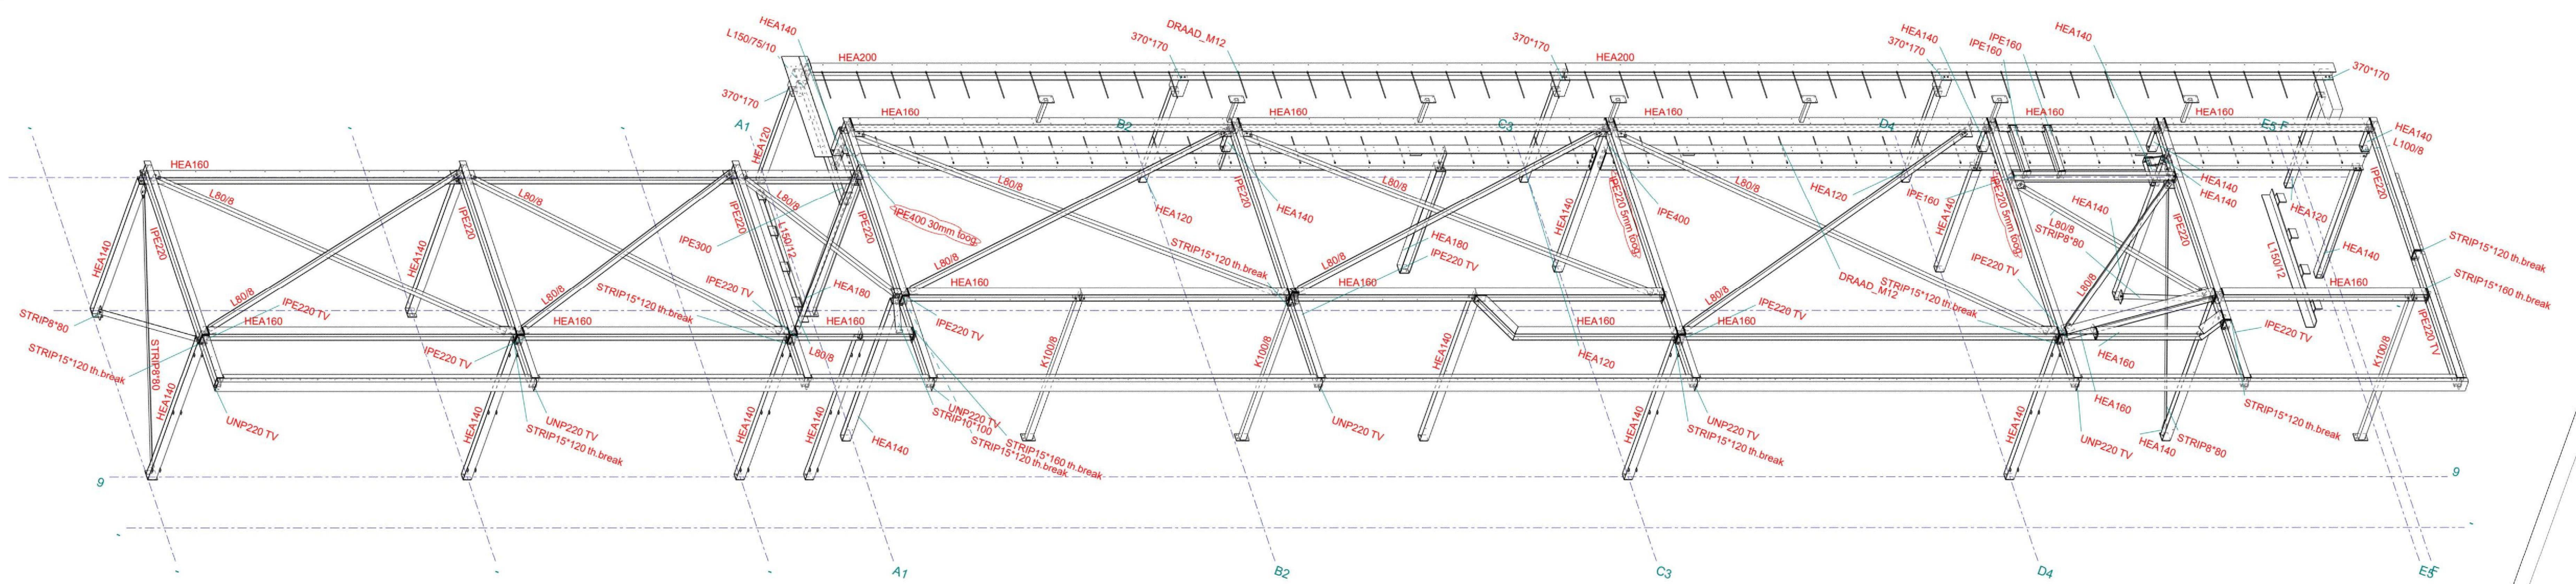

Dijkhuis ingenieurs

26 februari 2025

tekeningnummer: 23155

Geconstrueerd op constructieve ondergrondspunten NIET
op aardalen, maarkeuring, spiegelen, instandhouding en d.
Havoor is de aanmerken verantwoordelijk. De uitwisseling partij
blijft, ondanks deze control, verantwoordelijk voor de uitwisseling.

Geen omkeringen

datum 17 maart 2025

deel	bets door
4	D
3	D
2	C
1	C

8.1.2e

4	D	Togen toegevoegd	5.1.2e
3	C	Gasten toegevoegd	
2	B	Voorzieningen HSB toegevoegd	
1	A	Aangepast aan te controleren	

Rev. no. [] Revisie merk [] Revisie omschrijving []

Werk: **Zuiderflat Patrimonium fase 2**

Orderwerp: **3D Overzicht**

VKVisser
Koningin Beatrixdijk 8 V.V.

Opdrachtgever: **Visser Constructie Veenwouden BV**

Gekend: **ask**

Datum: **07.02.2025**

Schaal: **zie aanzicht**

07.02.2025 ask
05.02.2025 ask
05.02.2025 ask
27.01.2025 ask

Revisie datum [] Fak []

Verplichtingen en kwaliteiten: Platen en profielen S235JR volgens NEN-EN 10025-2, buis en kokerprofielen: S355J2H
NEN-EN 10210-1 (warmvervaardigd) S275J2H volgens NEN-EN 10219-1 (koelvervaardigd)
a=4, tenzij anders vermeld, volgens NEN-EN-ISO 2553:2014, Bouwvallei 6.8, tenzij anders vermeld.

Faaslagen en montages volgens NEN-EN 1090-2
Montageklasse: **3.2.5**
Functionele tolerantie klasse: **3.2.3**

De Ingenieursburo Kaper
De G...
S86 Jistrum
Buiscmail.nl

5.1.2e

5.1.2e

Project: **VKV4060E**

Tekening: **G [3]**

Status: []

Formaat: **A1**

Tekst: Structuren model "2504_Zuiderflat Patrimonium fase 2" afgedrukt op 07.02.2025