




DWARSPROFIEL DWP-1
Schaal 1:50

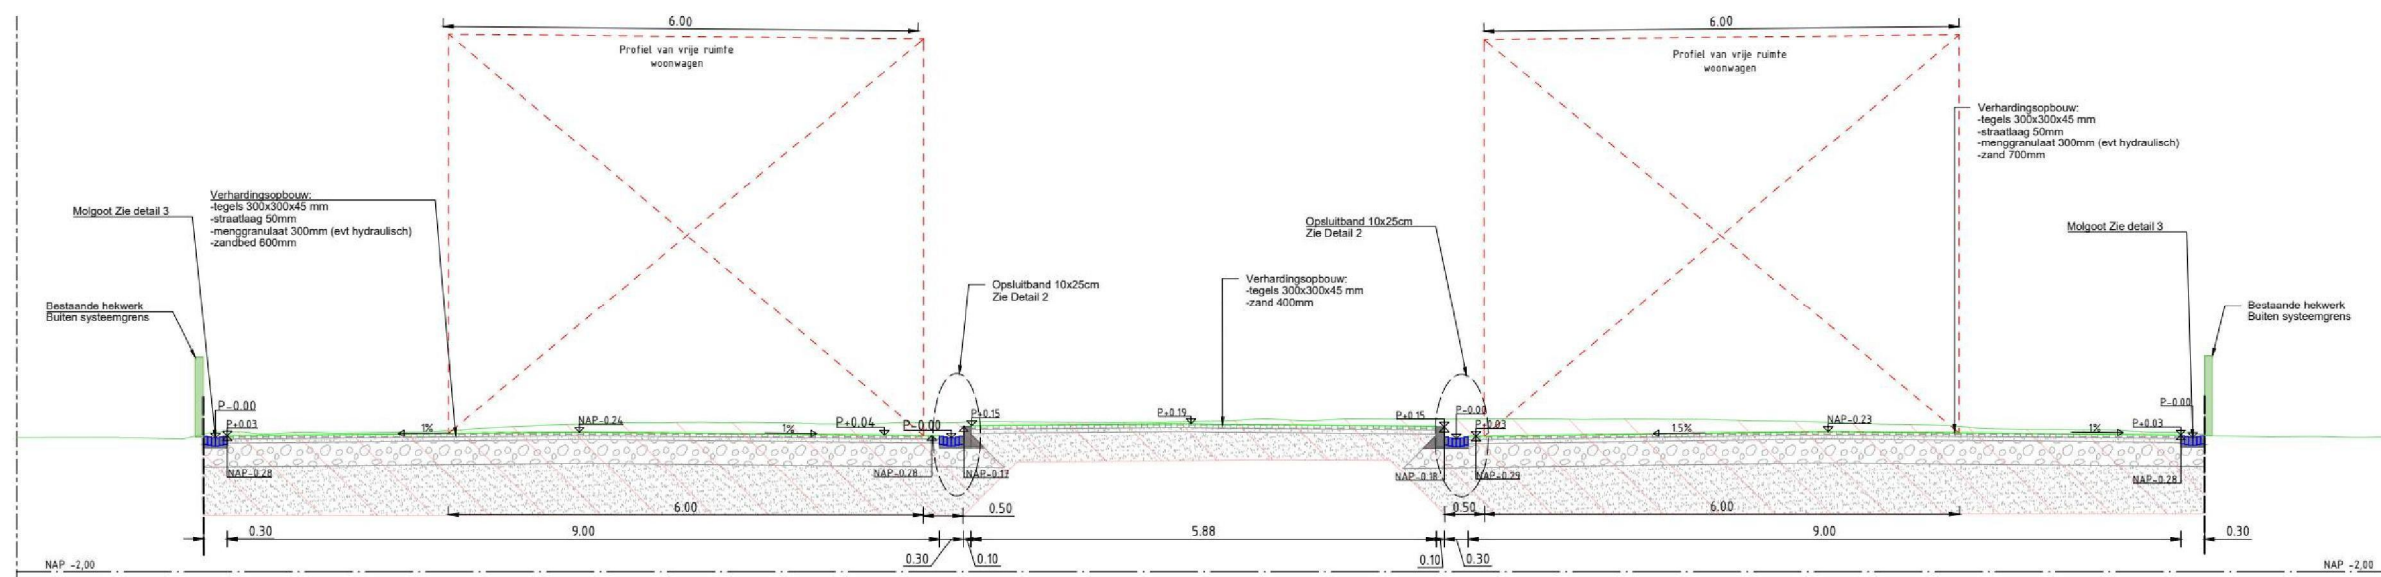


DWARSPROFIEL DWP-2
Schaal 1:50

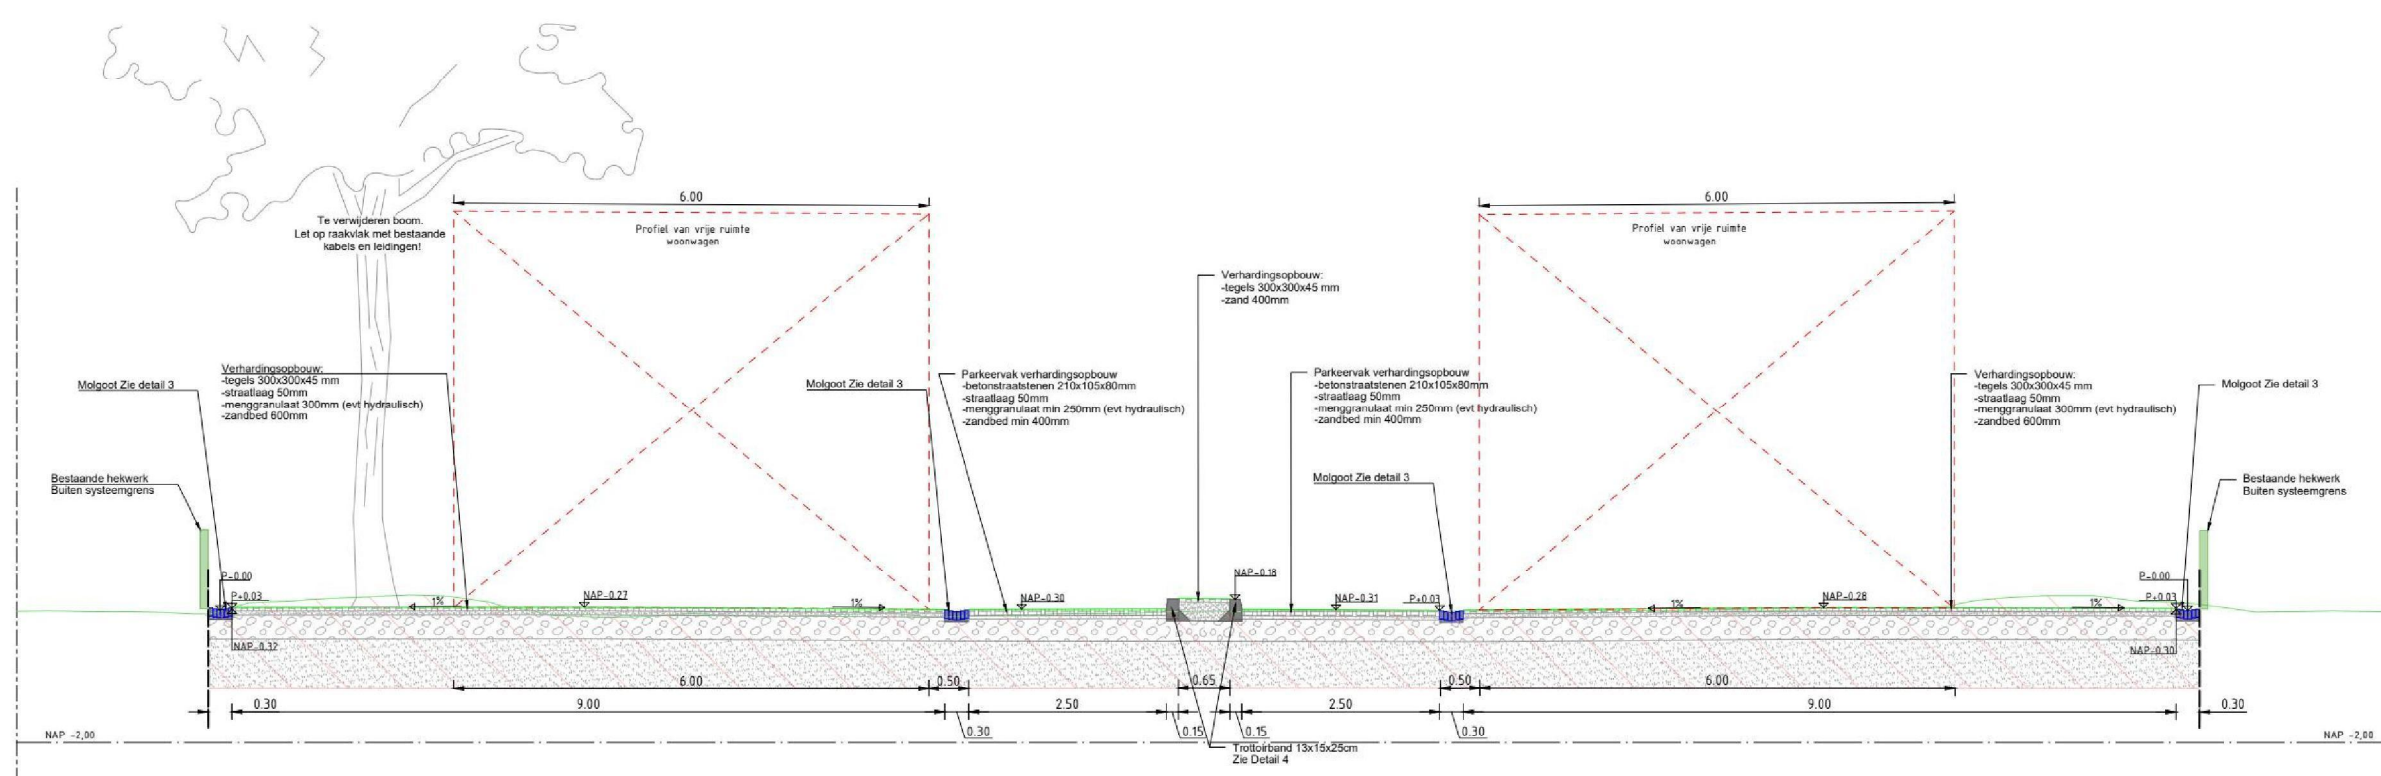


DWARSPROFIEL DWP-3
Schaal 1:50

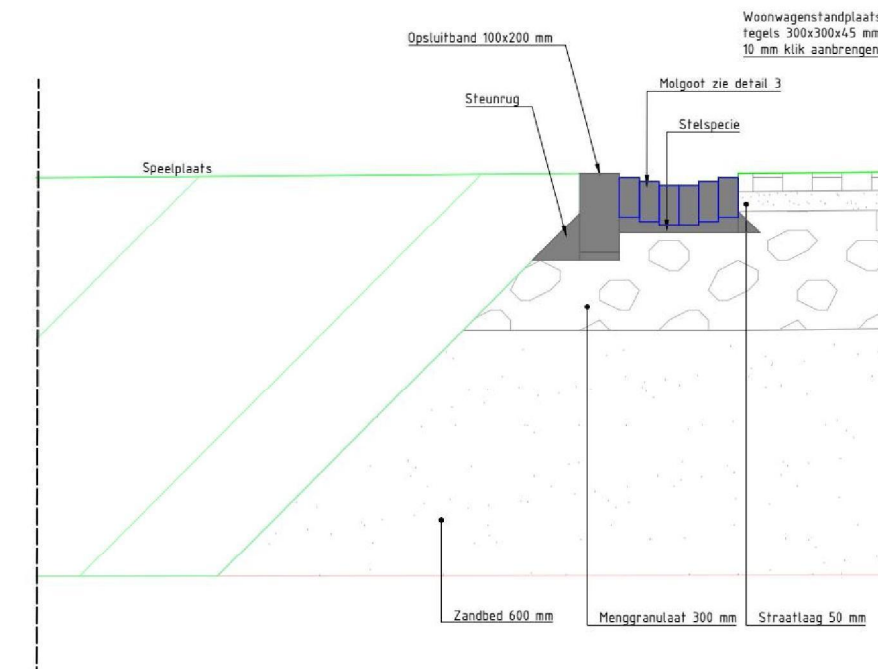


Detail 1 Kantopsluiting speelplats
Schaal 1:10

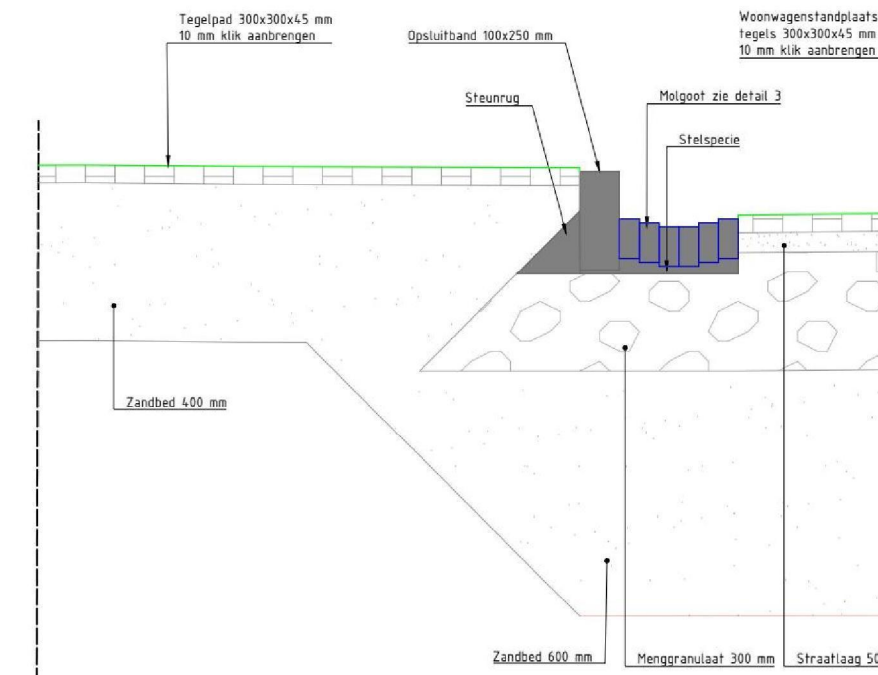


Detail 2 Kantopsluiting tegelpad
Schaal 1:10

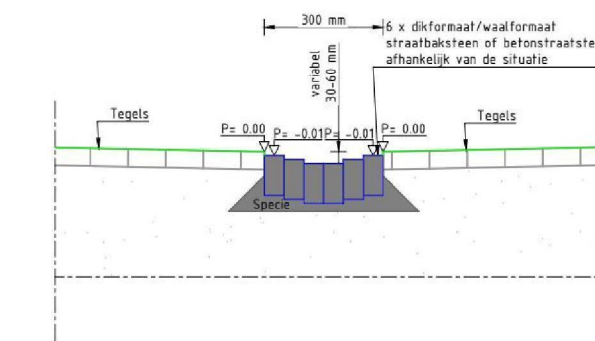

Detail 3 Principedetail molgoot
Schaal 1:10

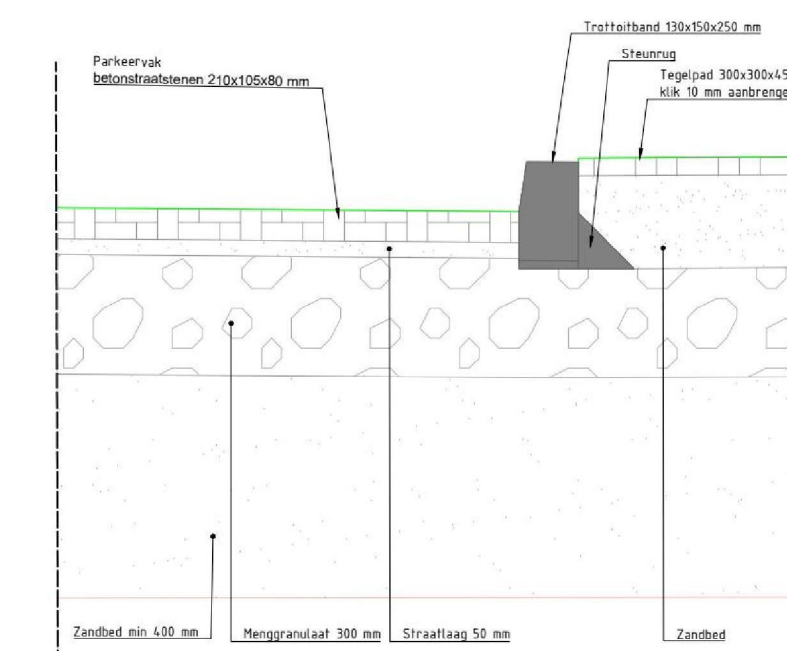

Detail 4 Kantopsluiting trottoirband
Schaal 1:10

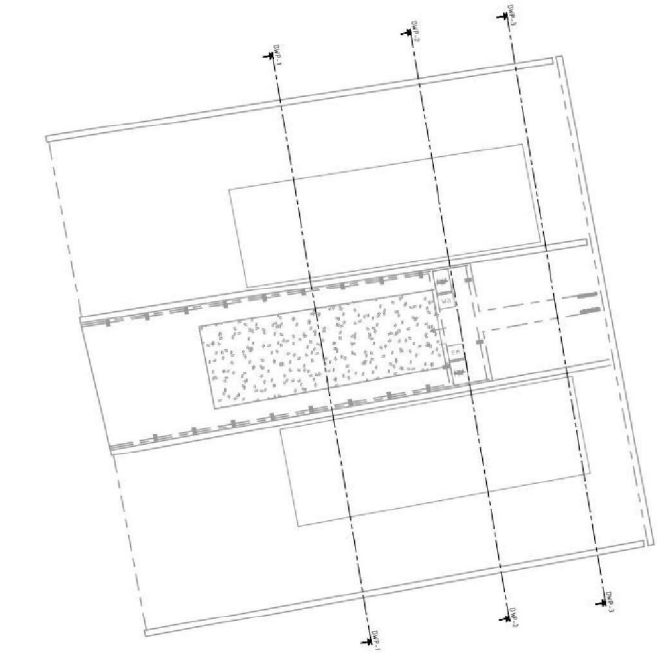

NOVIS GROUP

Realisatie standplaatsen Leegeweg
Gemeente Groningen - afd. Bijzondere Woonvormen

Standplaatsen Leegeweg

5.1.20 / 5.1.20 / 15/03/2023 / 150 / 110 / AD (841x189) / 1 van 1

22193300

Opmerkingen:
- Blijven in meters tenzij anders aangegeven
- Hoogtemaatvoering in meters t.o.v. NAP
- Hoeken aangegeven in graden
- Coördinaten in meters t.o.v. rijkswaaschekersfeitel