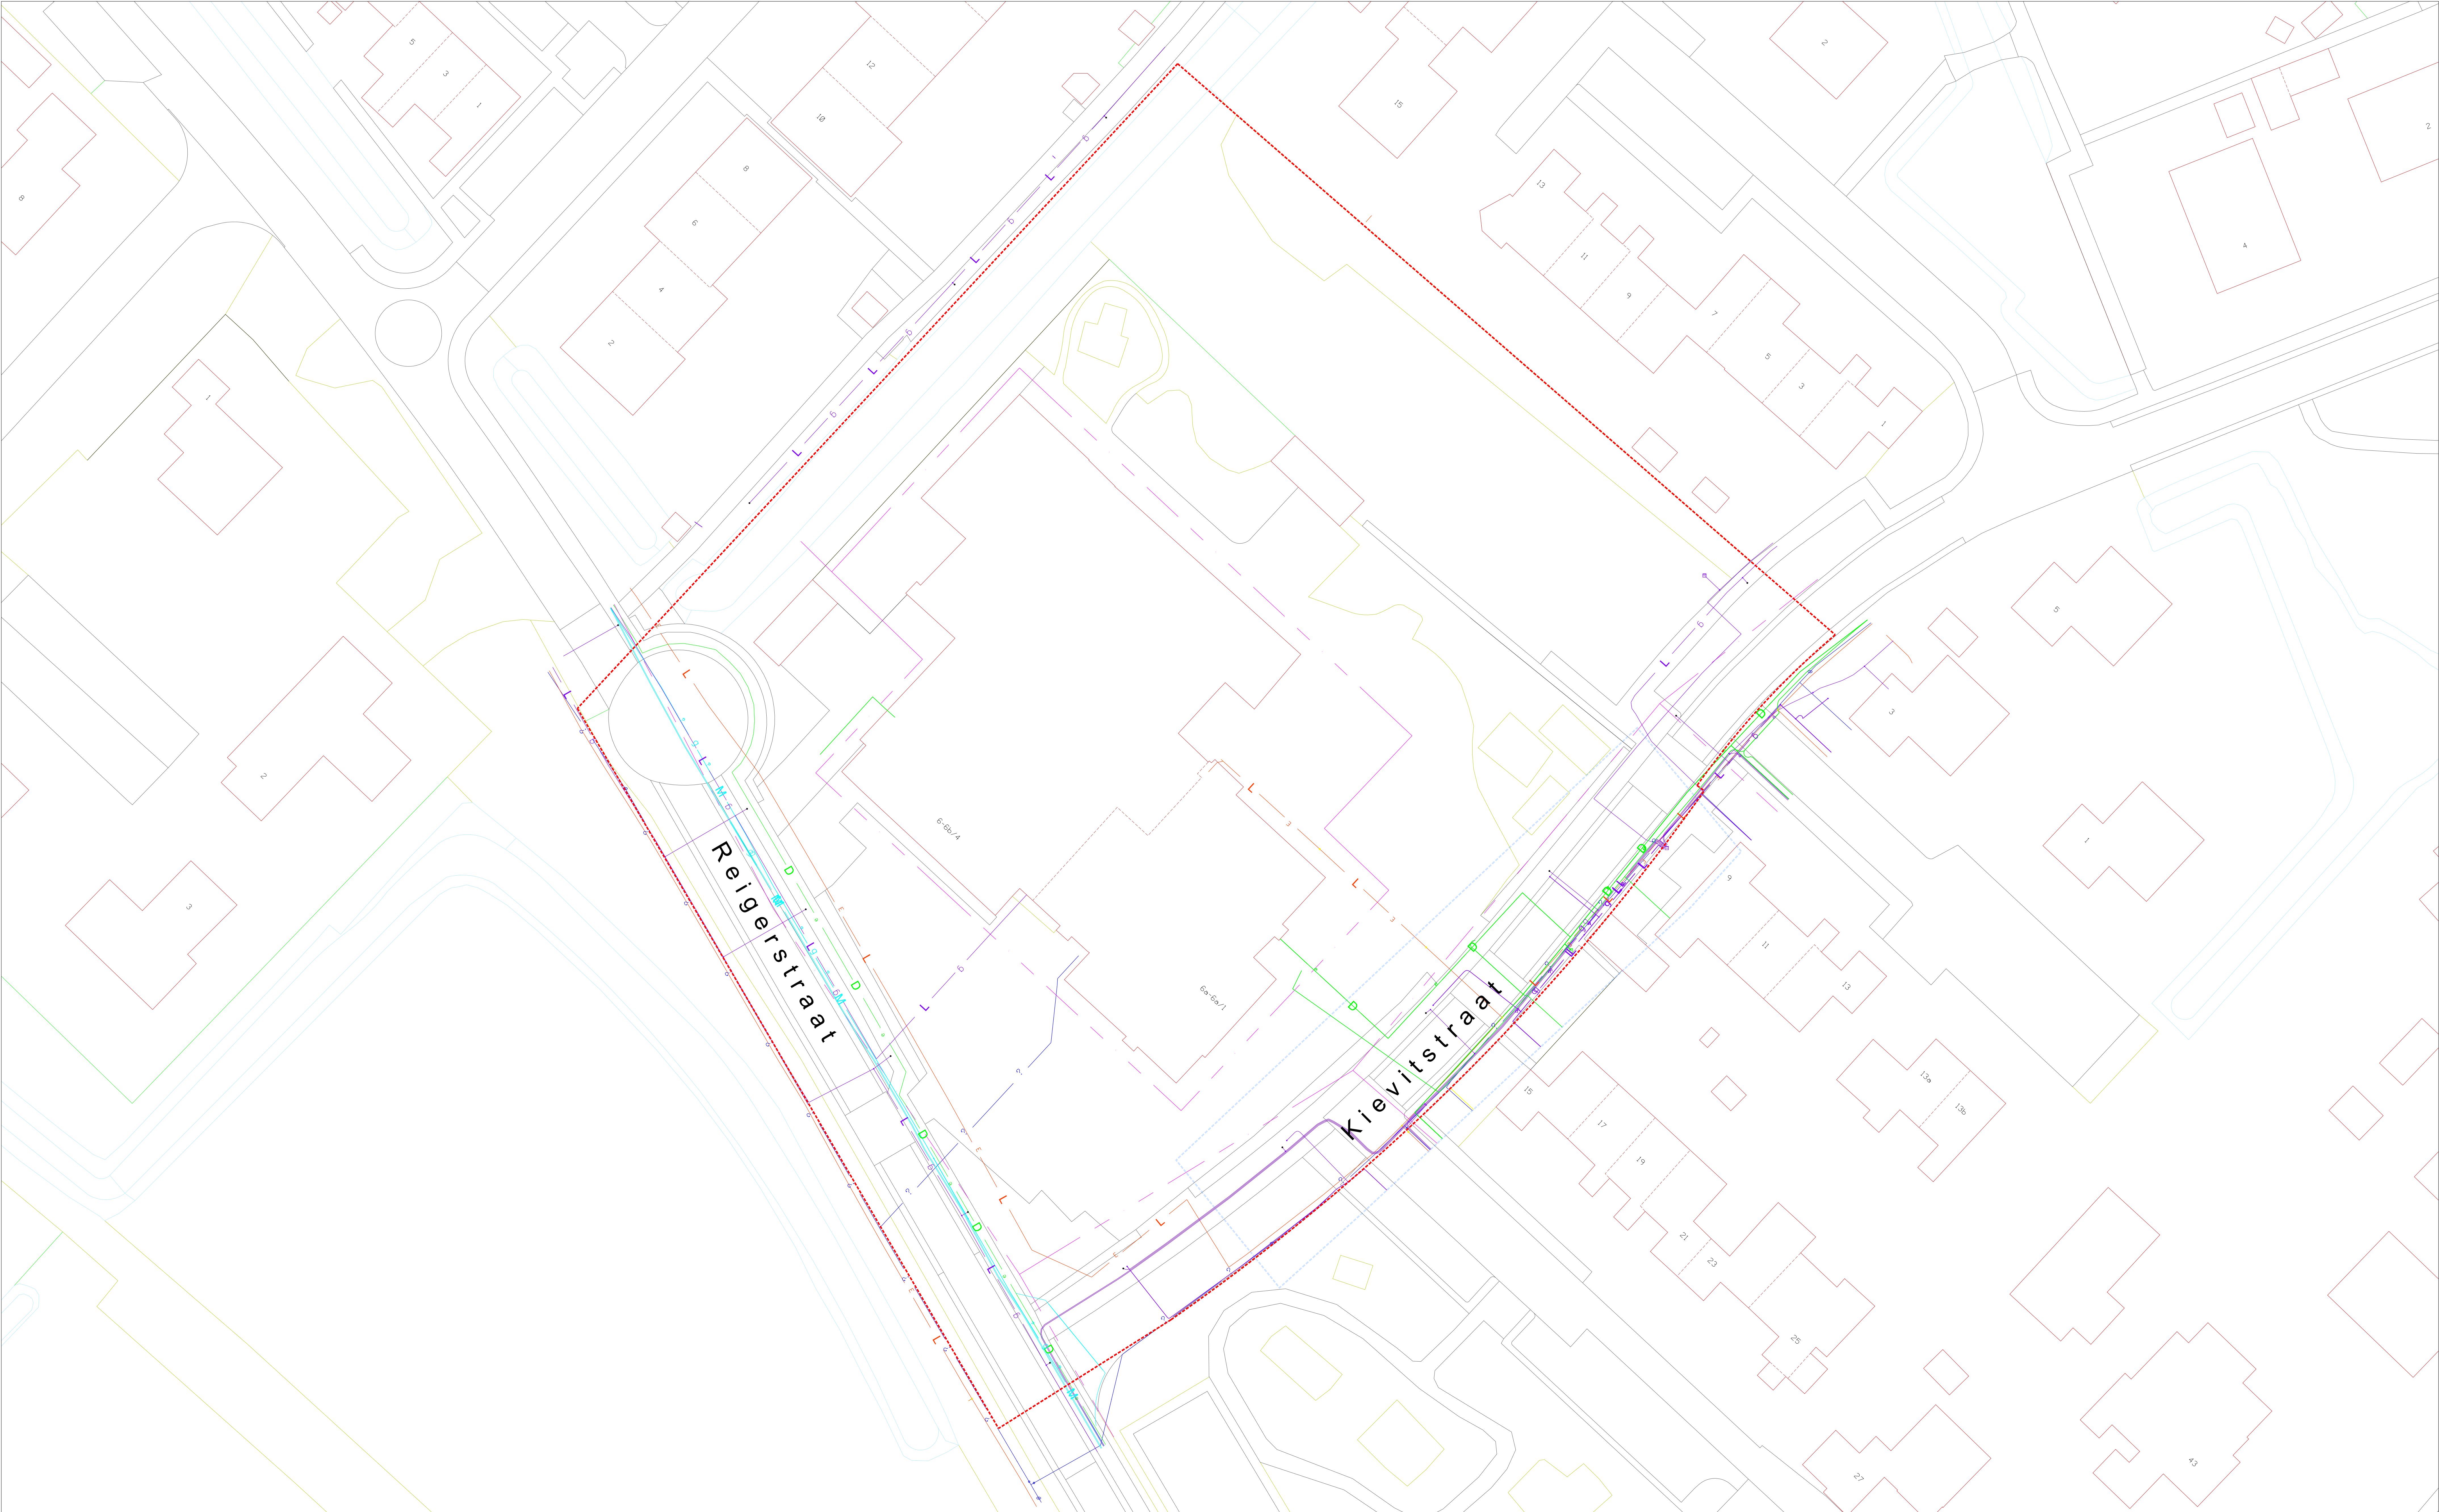




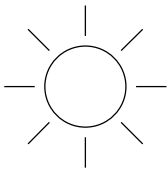
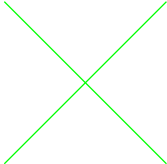
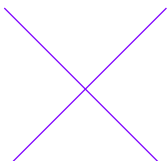
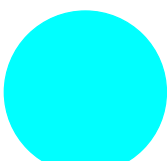
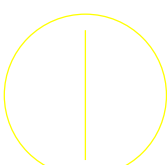
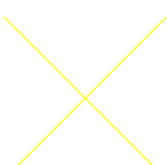
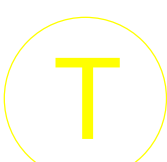
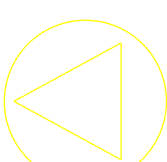
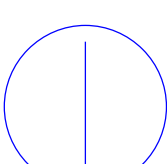
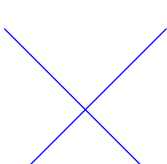
Plangebied Kievitstraat 6 – Ten Boer  
Kadastrale gemeente Ten Boer, sectie A  
Schaal 1:1000

1e – aan de gegevens betreffende de infrastructuur c.a.  
aangegeven bebouwing kunnen geen rechten worden ontleend.  
  
2e – de kadastrale uitmeting is bepalend voor hetgeen  
in eigendom / erfpacht wordt overgedragen.

naam : HvdP  
datum : 27-01-2026  
tek. nr.: KLIC

# Legenda

| Geometrie   | Omschrijving           | Status    |
|---|------------------------|-----------|
|   | Datatransport          | Bestaand  |
|   | Kabelbed               | Bestaand  |
|   | Mantelbuis data        | Bestaand  |
|   | Laagspanning           | Bestaand  |
|   | Laagspanning           | Vervallen |
|   | Middenspanning         | Bestaand  |
|   | Middenspanning         | Vervallen |
|   | Mantelbuis MS          | Bestaand  |
|   | Gas lage druk          | Bestaand  |
|   | Gas lage druk          | Vervallen |
|   | Water                  | Bestaand  |
|    | Eis Voorzorgsmaatregel | Bestaand  |
|    | Orientatiepolygoon     | Bestaand  |
|   | Riolering vrijverval   | Bestaand  |

| Symbol                                                                              | Omschrijving    | Status   |
|-------------------------------------------------------------------------------------|-----------------|----------|
|  | Paal lichtmast  | Bestaand |
|  | Kast            | Bestaand |
|  | Overig          | Bestaand |
|  | Kast            | Bestaand |
|  | Mof             | Bestaand |
|  | Overig          | Bestaand |
|  | Mof             | Bestaand |
|  | Afsluiter       | Bestaand |
|  | Overig          | Bestaand |
|  | T-stuk          | Bestaand |
|  | Verloop         | Bestaand |
|  | Brandkraan/-put | Bestaand |
|  | Afsluiter       | Bestaand |
|  | Overig          | Bestaand |

| Vlakvulling                                                                         | Omschrijving           | Status   |
|-------------------------------------------------------------------------------------|------------------------|----------|
|  | Eis Voorzorgsmaatregel | Bestaand |