

RENVOL :

- BETON BOVEN DE VLOER
- BETON ONDER DE VLOER
- BETON ONDER EN BOVEN DE VLOER
- ALUWAND BOVEN DE VLOER WAF: WAFENING VLS.
- PREF. WAND BOVEN DE VLOER (BESCHRIJVING EN TEKENING FABRIKANT - E.E.A. T.O.R. GOEDKEURING VAN DE DIRECTIE)
- PREF. WAND ONDER DE VLOER
- ALUWAND ONDER DE VLOER
- BETONBAAL ONDER DE VLOER
- METSELMERK ONDER DE VLOER DRAGEND
- LUNLAST (METSELMERK)

VERDIEPINGSVLOEREN :

VLOER TYPE : IN HET WERK GESTORTE VLOER
 BIK : 100



STERKTEKLASSE : C 20/25 MILIEUKLASSE : XCI
 VARIABELE BELASTING : — kN/m² SPARICHTING VLOER
 — kN/m² LUNLAST : — kN/m



B opstelling i.g.v. logg. 14-12-09 g.p. Constr.
 A zie wijzigingstbl. 02-09-09 g.p. Constr.

Architect: Dominique Parraut Architecte Paris Lum. Dwing Architecten BV Groningen
 Samensteller: Christelja Wieringstichting Rotterdamse te Groningen
 Project: LA LIBERTÉ Groningen
 Object: 4e. Verdiepingsvloer blok B

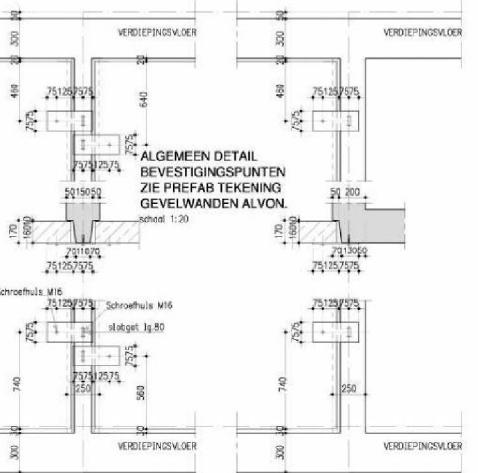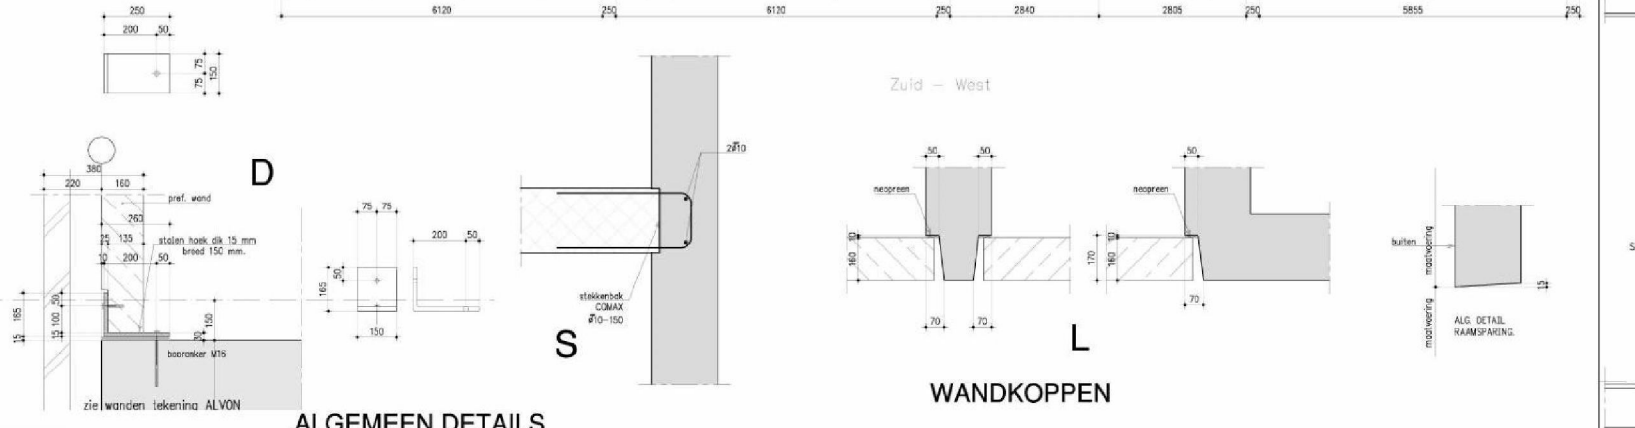

Dijkhuis DEFINITIEF

07240