



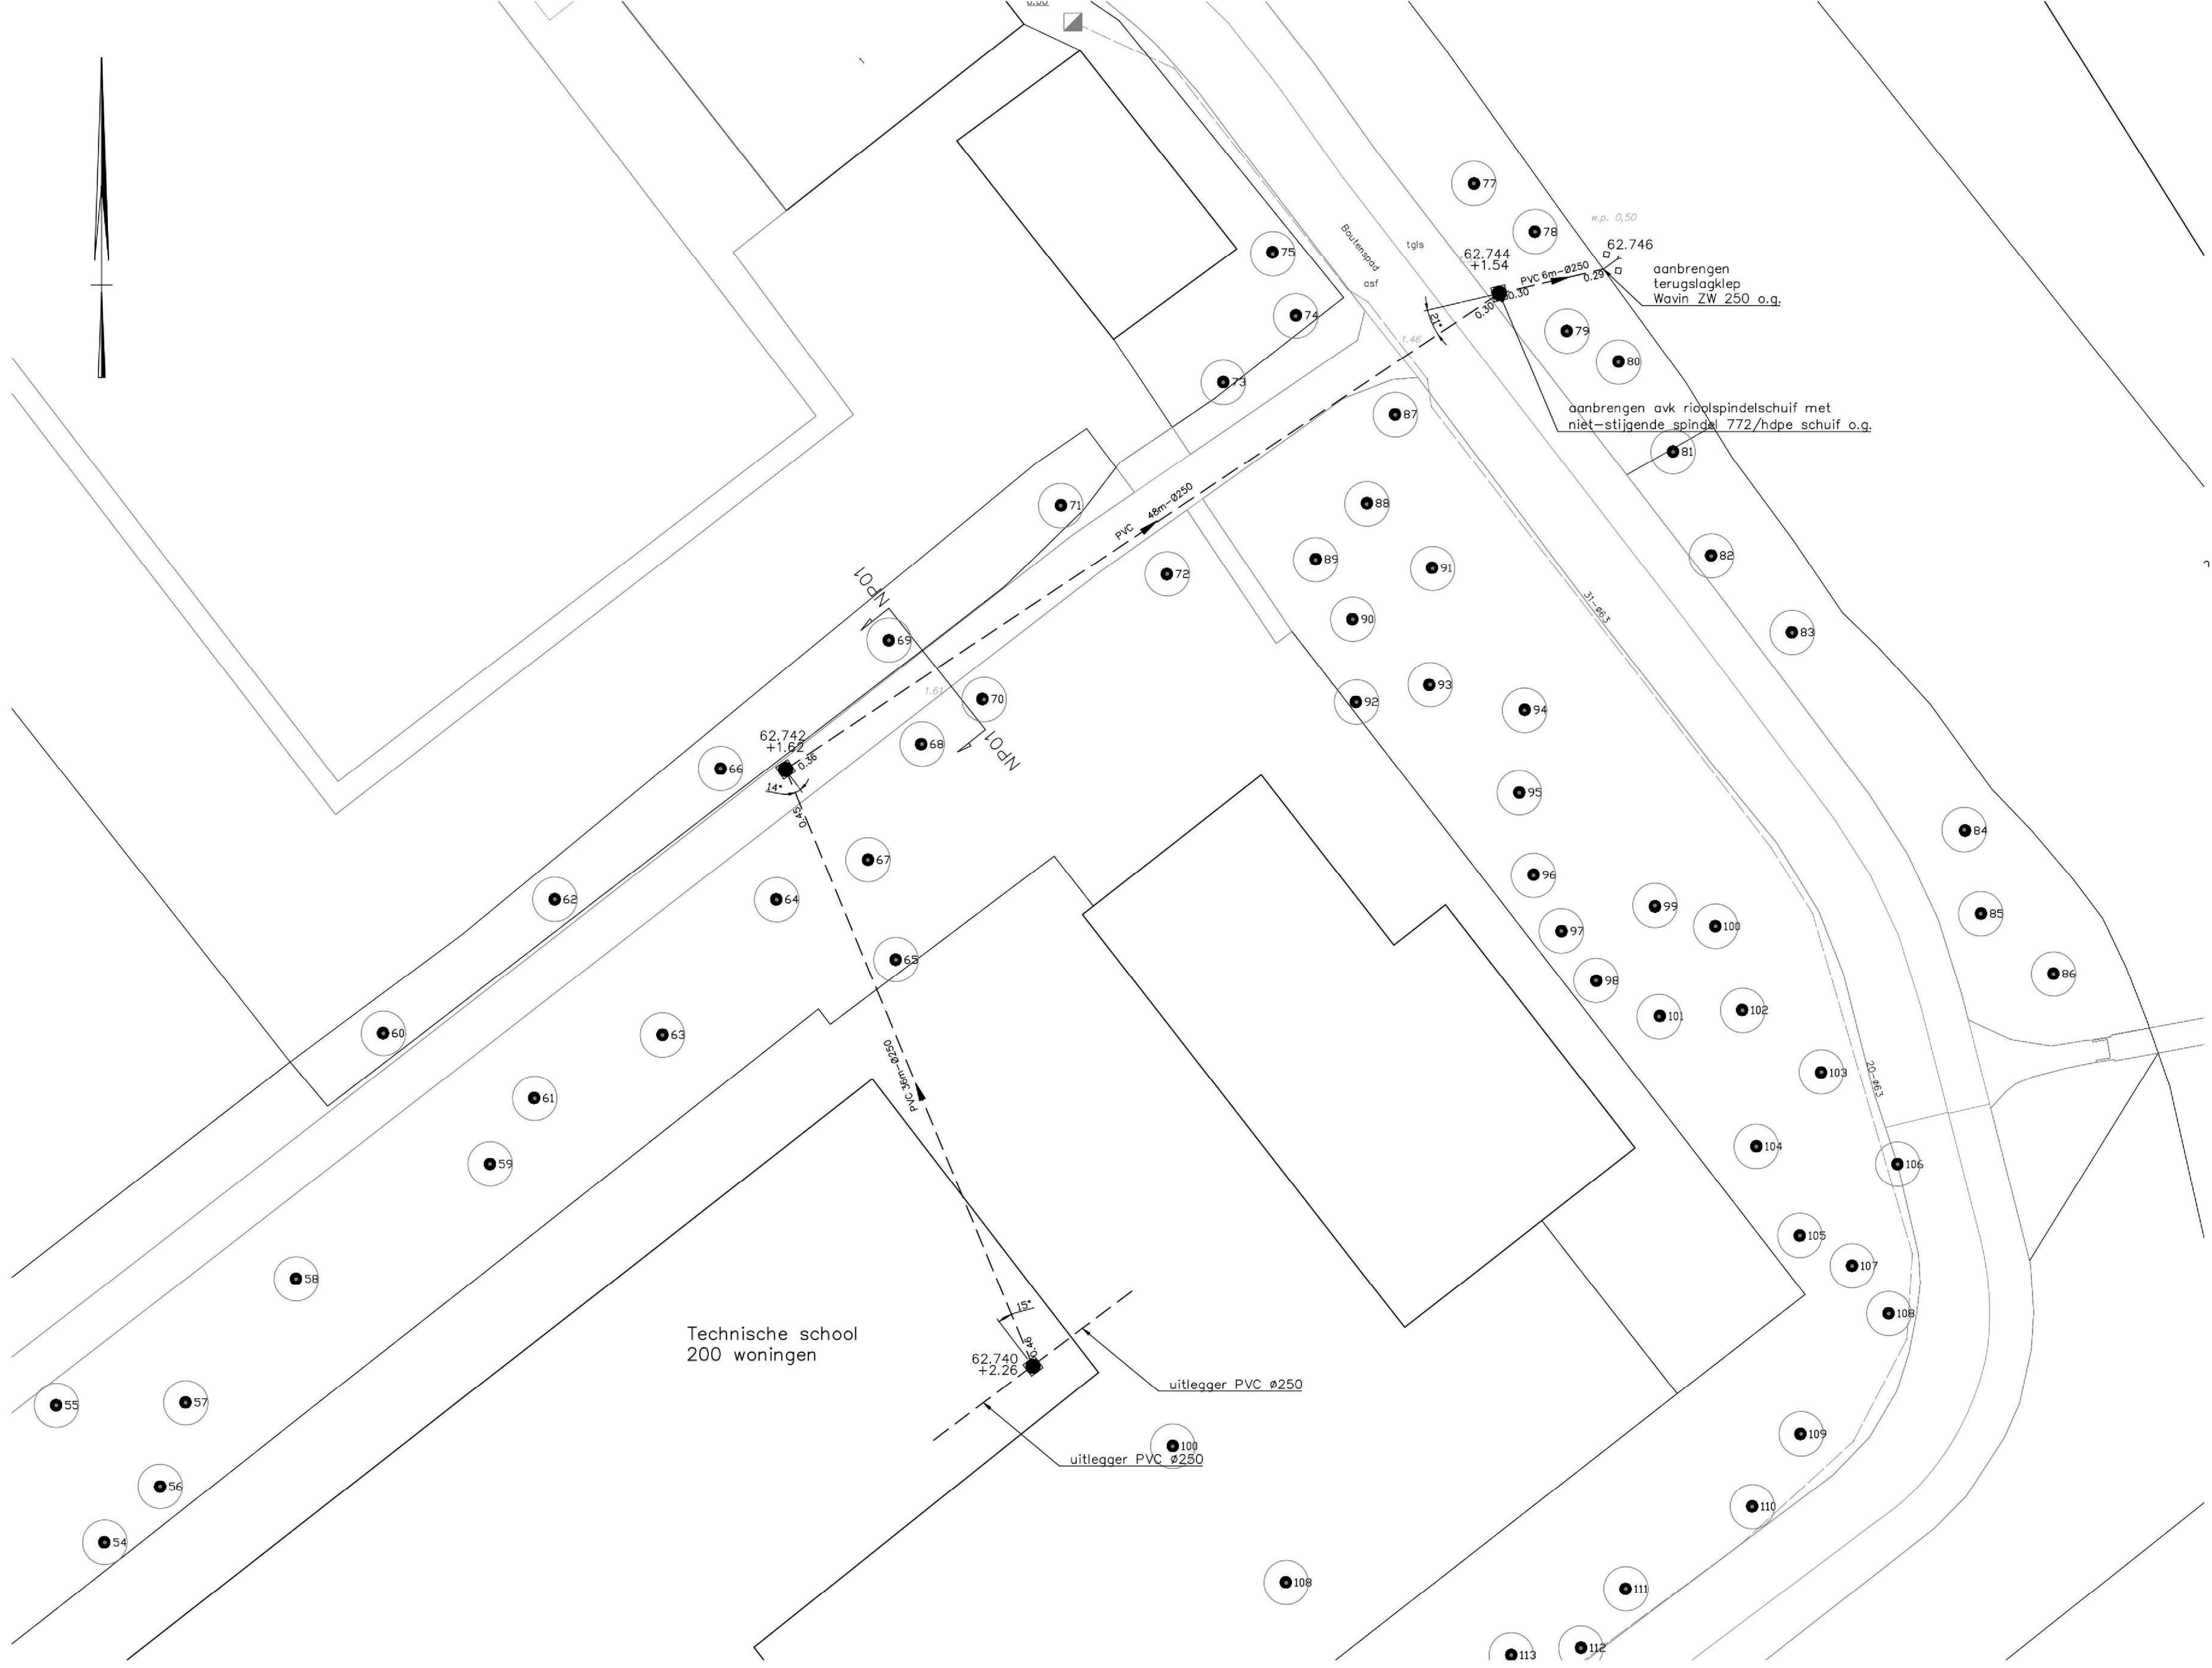

- LEGENDA BESTAAND**
- bebouwing en huisnummer
 - bestaande hoogte t.o.v. NAP
 - bestaande trottoirkolk
 - bestaande straatkolk
 - riool met inspectieput, b.o.b.-hoogten, strenglengte en diameter
 - Inspectieput met putnummer en putdekselhoogte
 - bestaande (te behouden) boom en geprojecteerde kruindiameter
 - voorzien van boombescherming conform boombeschermingsplan

- LEGENDA**
- kant
 - verharding
 - aanbrengen RWA inspectieput beton, afmetingen, putnummer en dekselhoogte t.o.v. NAP
 - aanbrengen RWA riolering, lengte, materiaal, diameter, stroomrichting en b.o.b's
 - toekomstige RWA

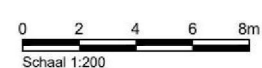

Status: **CONCEPT**

Deze tekening blijft het eigendom van de gemeente Groningen en mag zonder schriftelijke toestemming niet worden gekopieerd, noch aan derden worden verstrekt, of ter inzage worden gegeven. De digitale gegevens op de tekening worden alleen ter informatie verstrekt, men kan hierop geen rechten ontlenen. Gemeente Groningen 2023

Werk:

Helpman Noord

Gemeente Groningen

Directie Stadsontwikkeling
Ruimtelijke Ontwikkeling & Uitvoering
afd. Stadsingenieurs
Postbus 10001
9701 JB Groningen
t : 14050
e : secretariaat.stadsingenieurs@groningen.nl
i : www.gemeente.groningen.nl

Fase:	ONTWERP	
Betref:	Rioleringsplan Technische school	
Getekend:	5.1.2e	Codennr.:
Datum:	12-04-2023	Besteknr.: 92-2022
Gecontroleerd:	5.1.2e	Archiefnr.:
Datum:	03-07-2023	Schaal: 1:200
Formaat:	A1	Wijziging: C04
Blad:	1	Tekeningnr.:
Totaal bladen:		92-2022-0

