


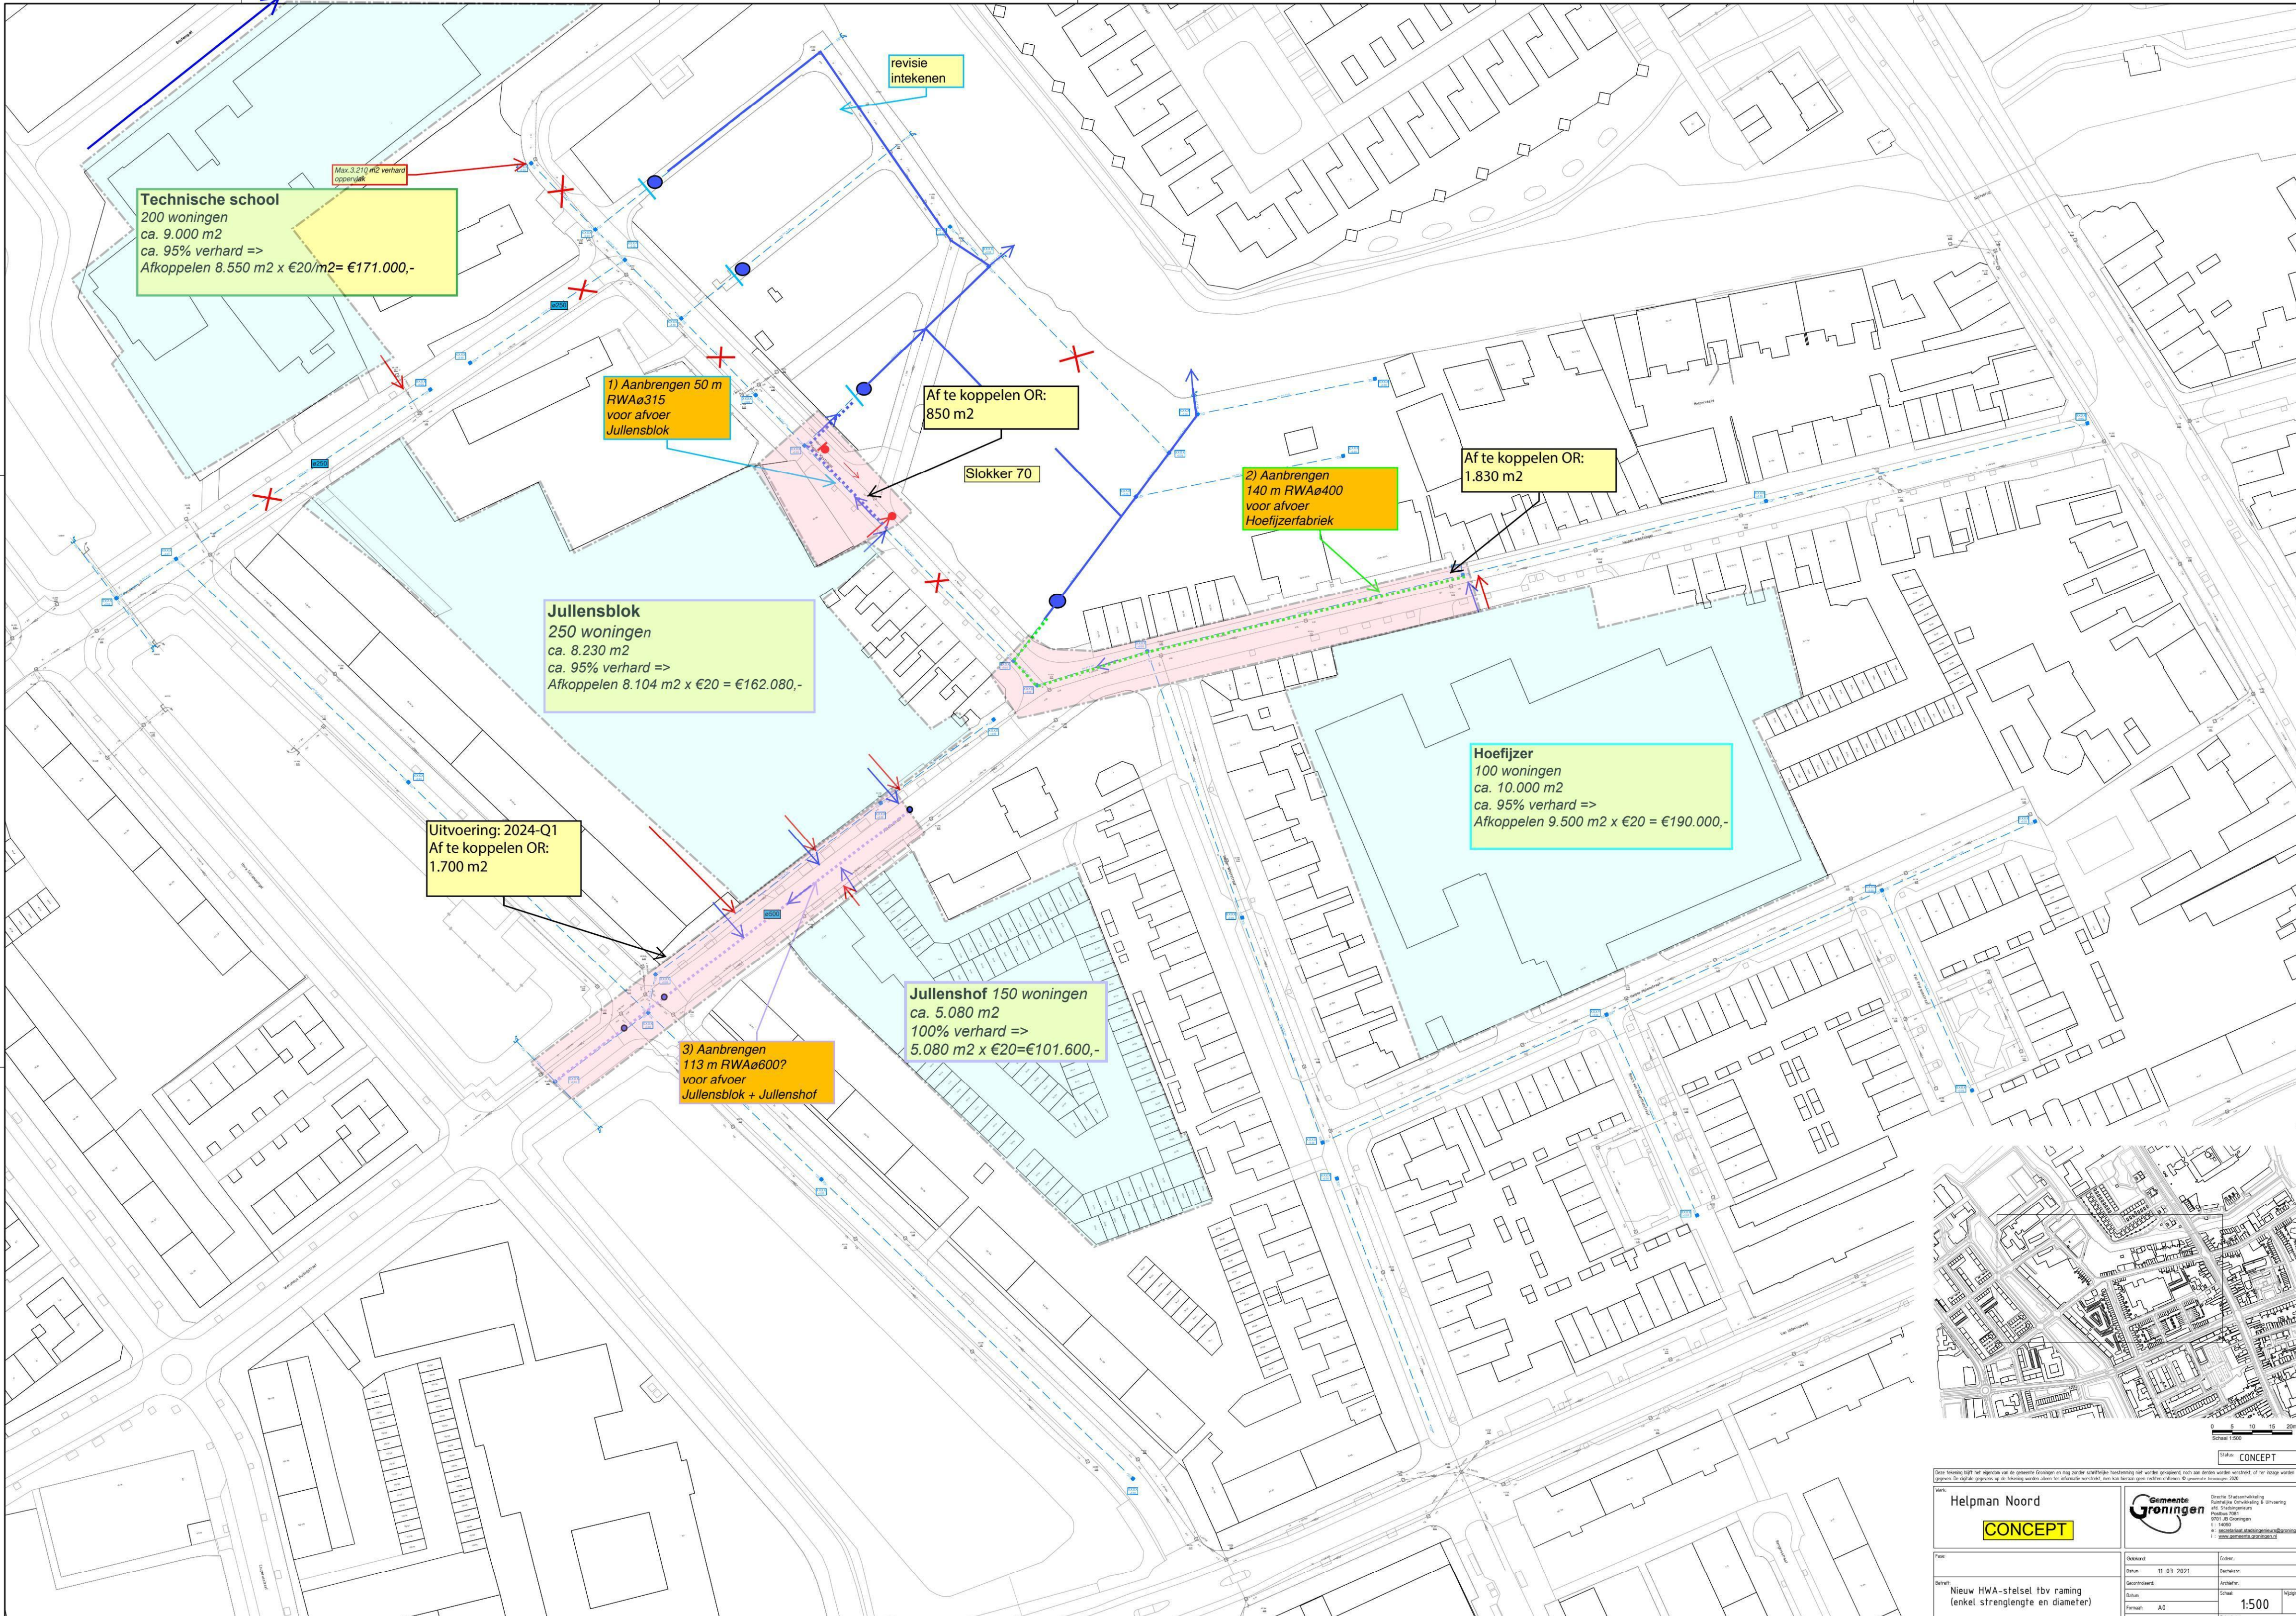

Technische school
200 woningen
ca. 9.000 m²
ca. 95% verhard =>
Afkoppelen 8.550 m² x €20/m²= €171.000,-

Max. 3.210 m² verhard oppervlak

1) Aanbrengen 50 m
RWAø315
voor afvoer
Jullensblok

Af te koppelen OR:
850 m²

Slokker 70

2) Aanbrengen
140 m RWAø400
voor afvoer
Hoefijzerfabriek

Af te koppelen OR:
1.830 m²


Jullensblok
250 woningen
ca. 8.230 m²
ca. 95% verhard =>
Afkoppelen 8.104 m² x €20 = €162.080,-

Uitvoering: 2024-Q1
Af te koppelen OR:
1.700 m²

Hoefijzer
100 woningen
ca. 10.000 m²
ca. 95% verhard =>
Afkoppelen 9.500 m² x €20 = €190.000,-

3) Aanbrengen
113 m RWAø600?
voor afvoer
Jullensblok + Jullenshof

Jullenshof 150 woningen
ca. 5.080 m²
100% verhard =>
5.080 m² x €20=€101.600,-

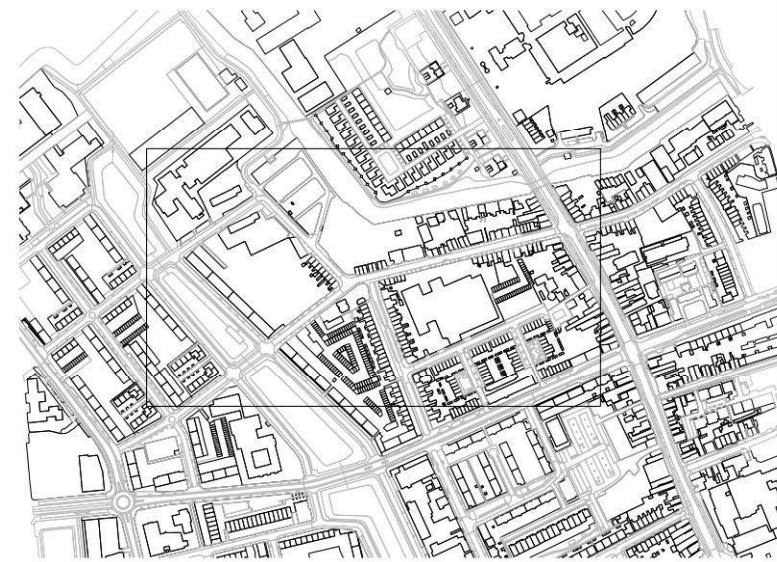

Schaal 1:500

Staat: CONCEPT

Helpman Noord

CONCEPT



Directie Stadsontwikkeling

Project:	Nieuw HWA-stelsel f.b.v. raming (enkel strenglengte en diameter)	Gepland:	11-03-2021	Ontwerper:	
