




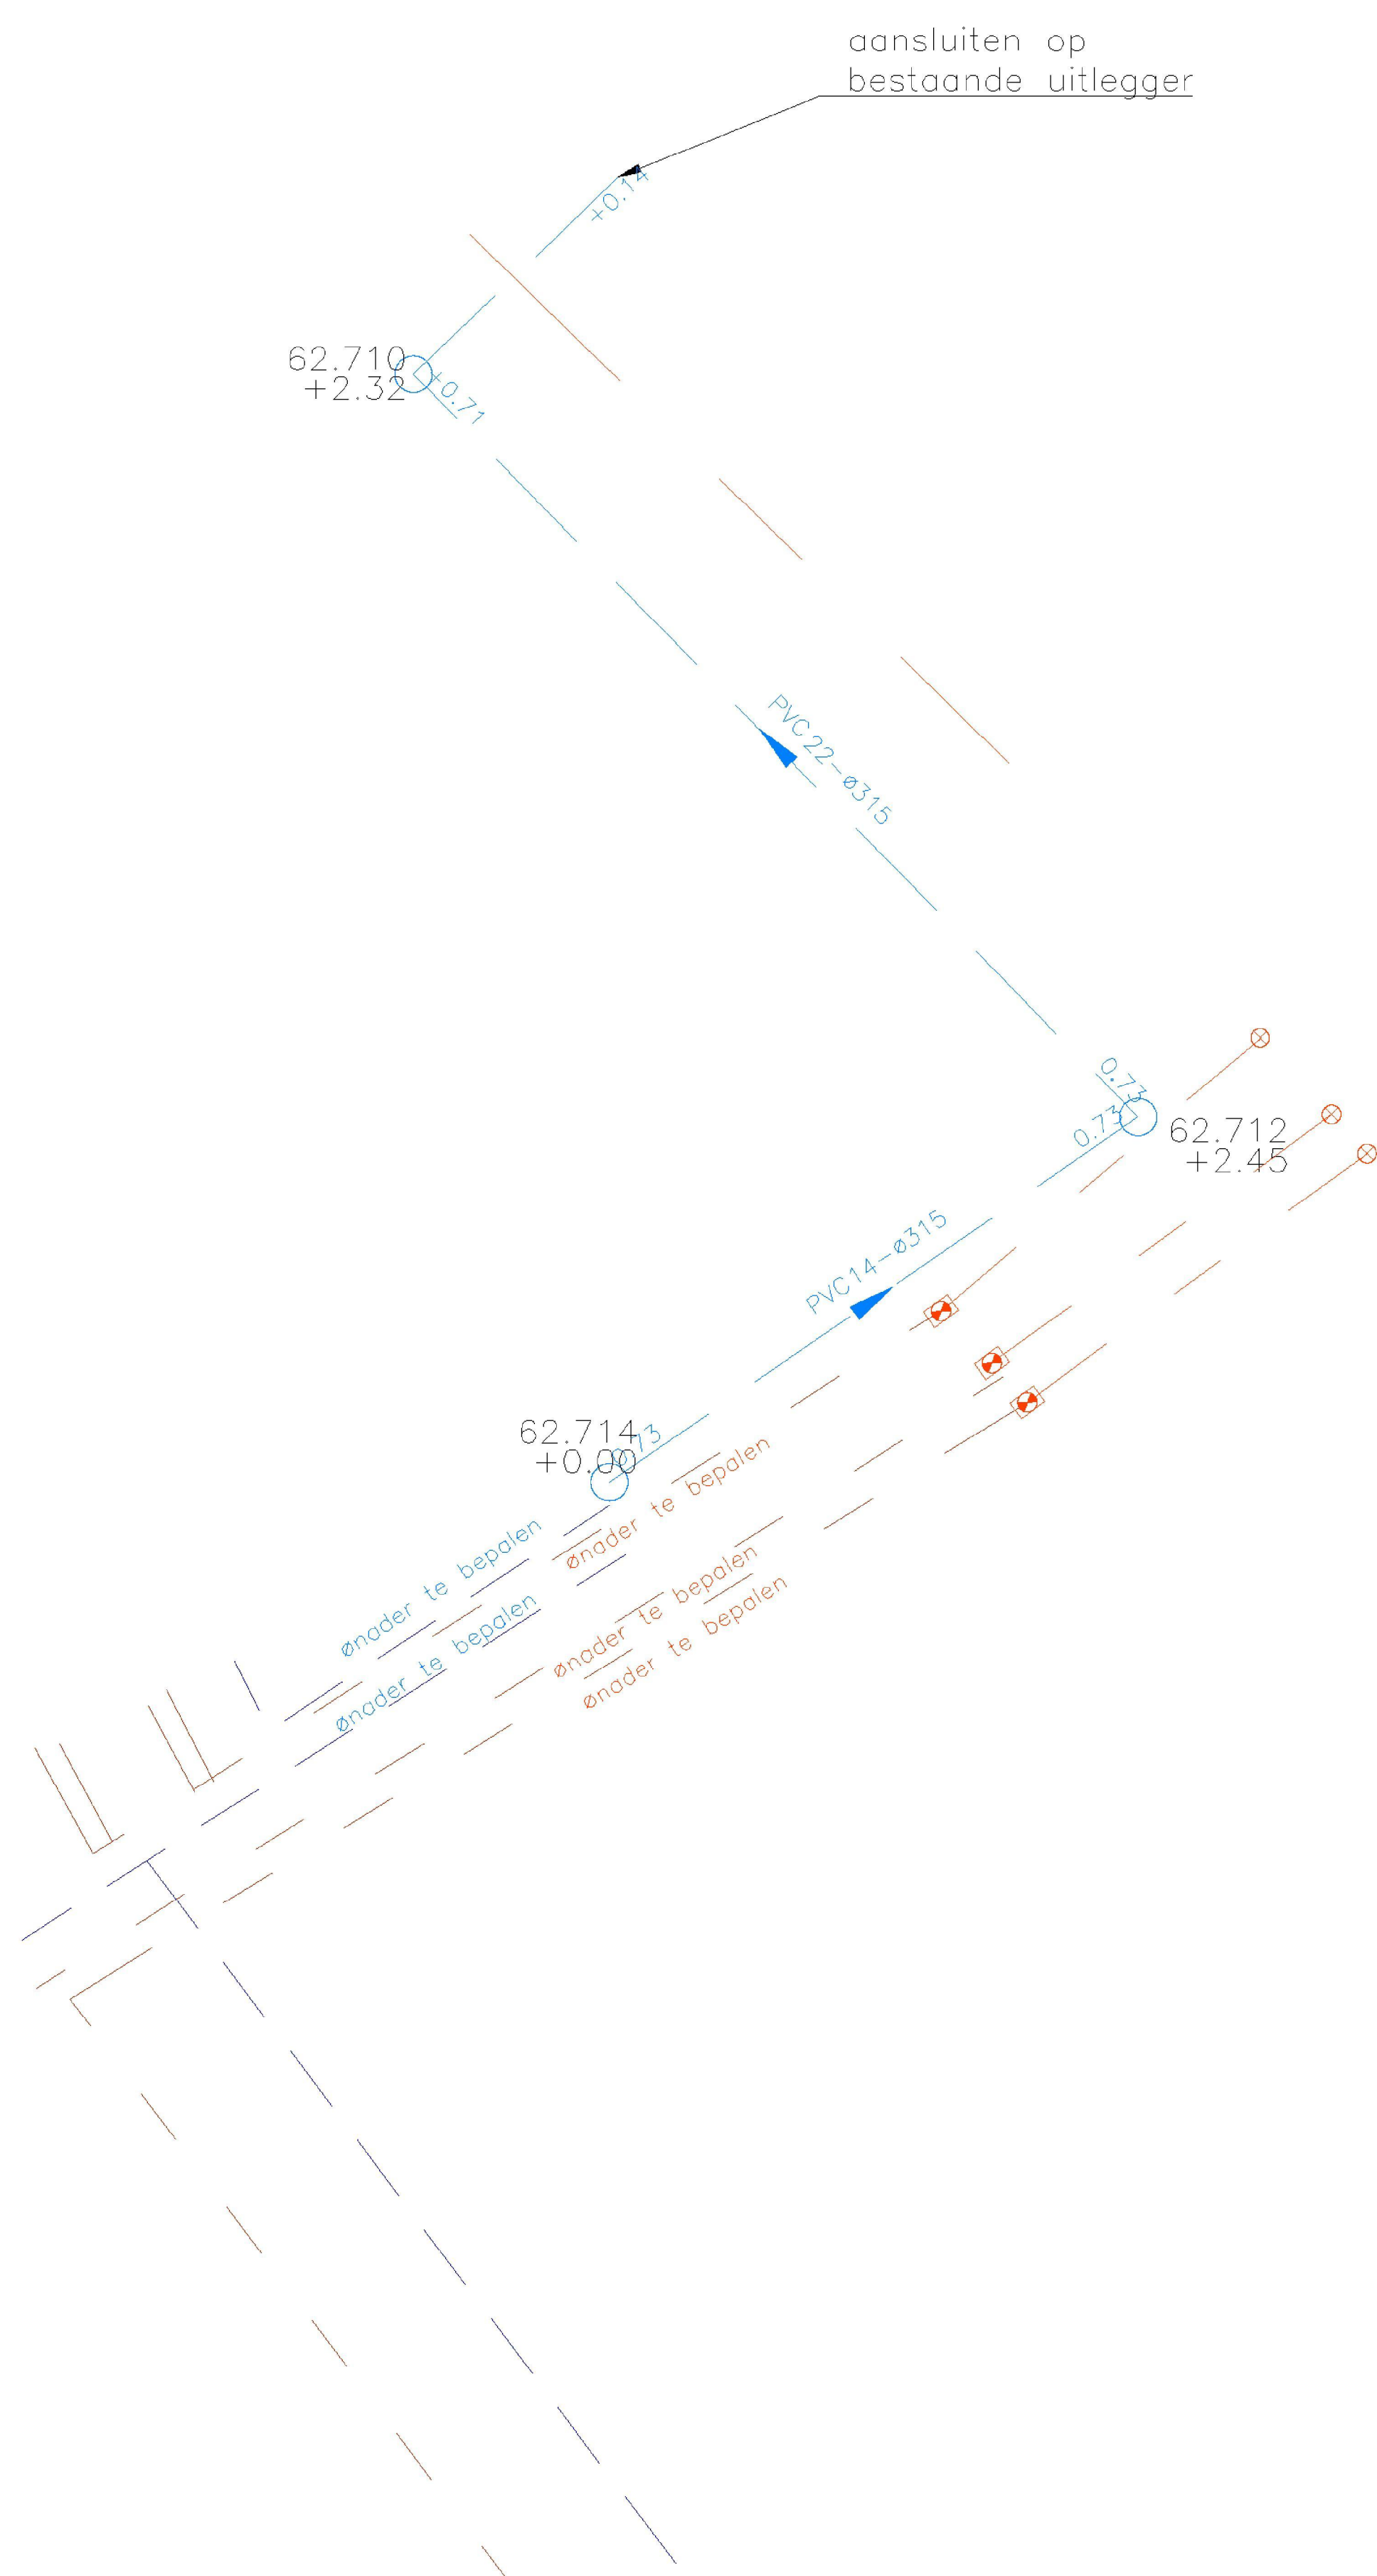

aansluiten op
bestaande uitlegger

62.710
+2.32


+0.14

+0.71

PVC 22-Ø315

0.73
0.73

62.712
+2.45

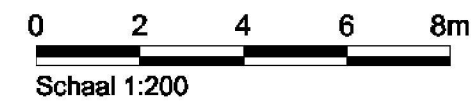

Status: **CONCEPT**

Deze tekening blijft het eigendom van de gemeente Groningen en mag zonder schriftelijke toestemming niet worden gekopieerd, noch aan derden worden verstrekt, of ter inzage worden gegeven. De digitale gegevens op de tekening worden alleen ter informatie verstrekt, men kan hieraan geen rechten ontleen. © gemeente Groningen 2020

Werk:

Directie Stadsontwikkeling
Ruimtelijke Ontwikkeling & Uitvoering
afd. Stadsingenieurs
Postbus 7081
9701 JB Groningen
t : 14050
e : secretariaat.stadsingenieurs@groningen.nl
i : www.gemeente.groningen.nl

Fase:

Betreft:

Getekend:	Codenr.:	
Datum:	Besteksnr.:	
Gecontroleerd:	Archiefnr.:	
Datum:	Schaal: 1:200	Wijziging:
Formaat: A3		
Blad:	Tekeningnr.	
Totaal bladen:		

[illegible]