
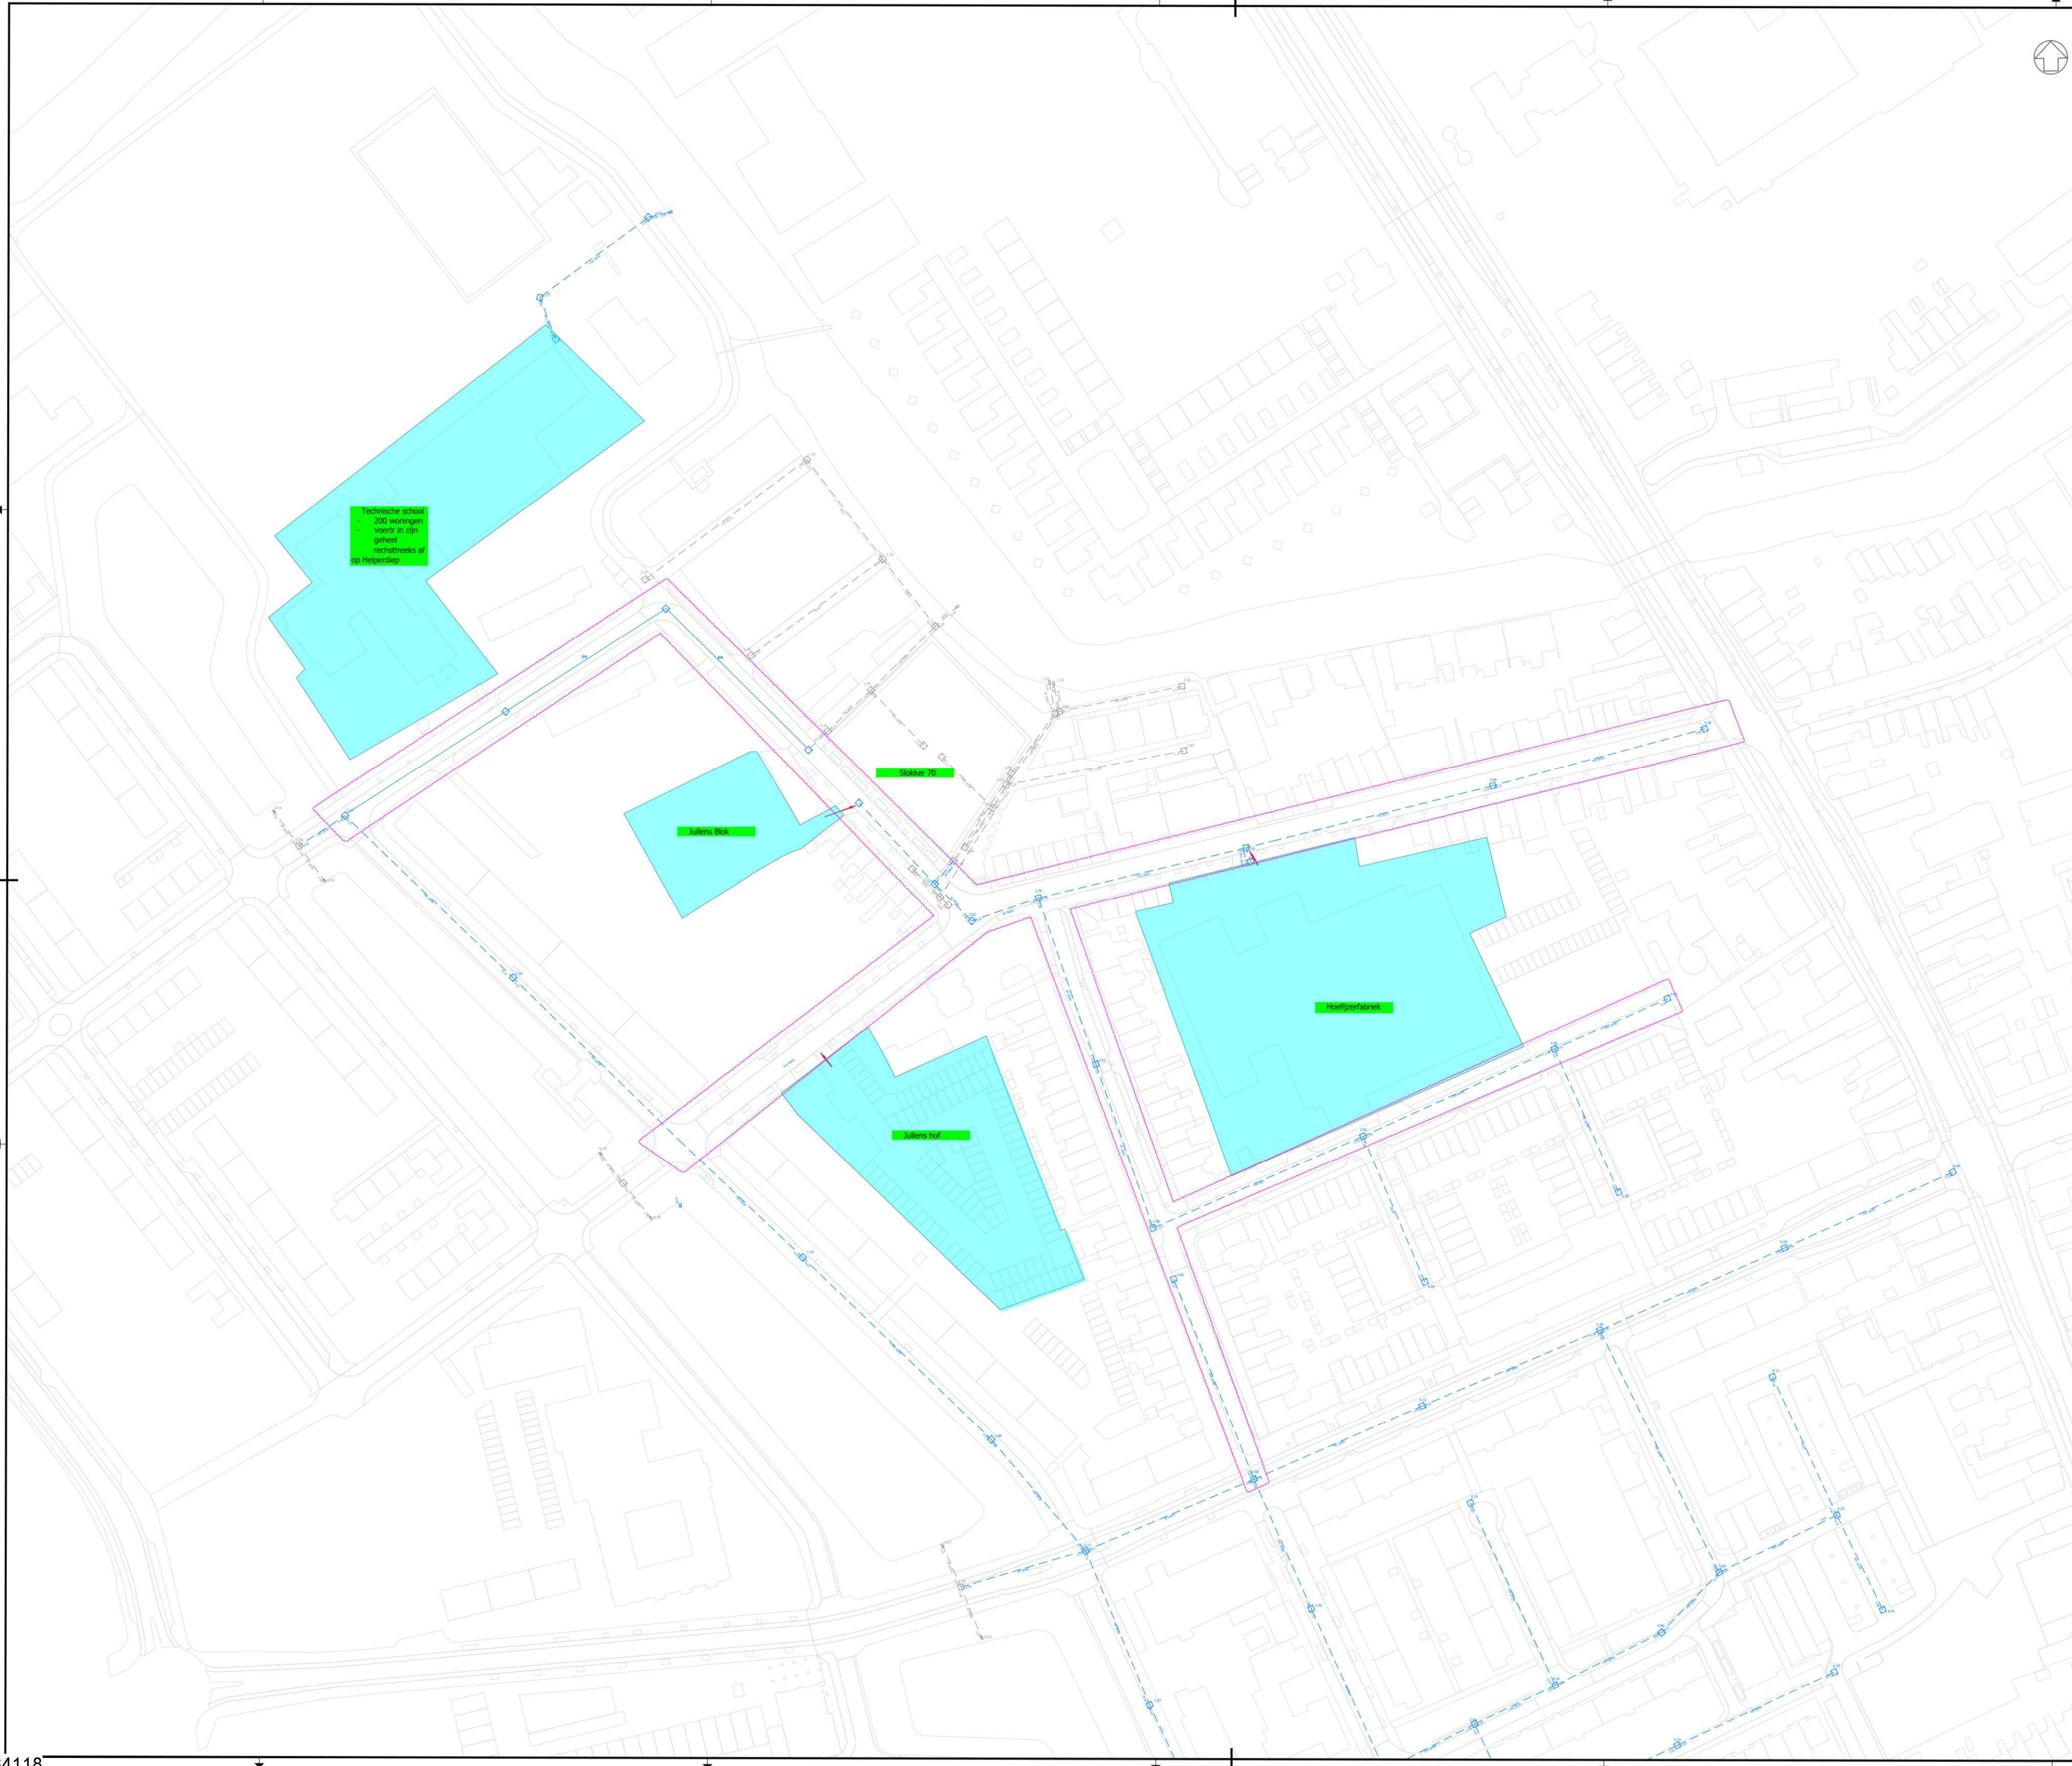


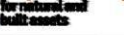

Legenda

- Nieuwe riool met materiaal, diameter en BOB's
- Bestaande riool met materiaal, diameter en BOB's
- Nieuwe inspectieput met maatveldhoogte
- Bestaande inspectieput met maatveldhoogte
- Bestaande situatie

Versie		Beschrijving		Datum		Gef.		Con.		Vrij.	
Versie		Beschrijving		Datum		Gef.		Con.		Vrij.	
Opdrachtgever										Contact	
Advies- en Ingenieursorganisatie											
 ARCADIS											
Project										Contact	
HWA Helpman Noord											
Projectnummer : 30220048											
Fase											
Onderwerp : Overzicht geplande en gerealiseerde HWA leidingen - maart 2024											
Schaal : 1:750		Bladformaat :		Bladnummer :		van		Status :		Versie :	
Tekeningsnummer :											