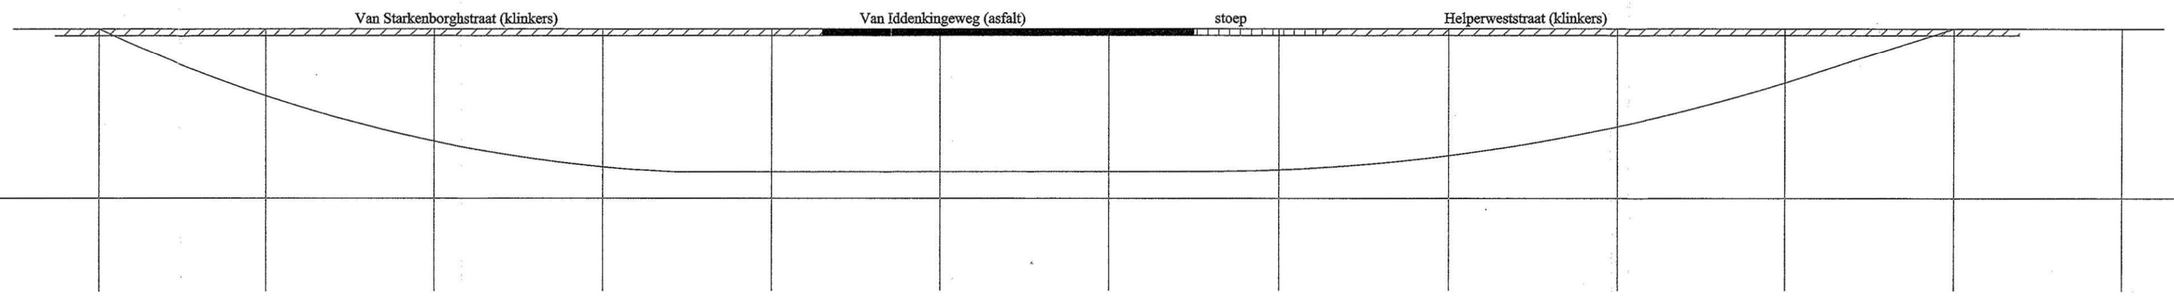

afstand t.o.v. intrede	0.0	5.0	10	15	20	25	30	35	40	45	50	55	60	
diepte t.o.v. intrede	0.0	2.0	3.3	4.1	4.2	4.2	4.2	4.1	3.7	2.9	1.6	0.0	0.0	

DWARSDOORSNEDE

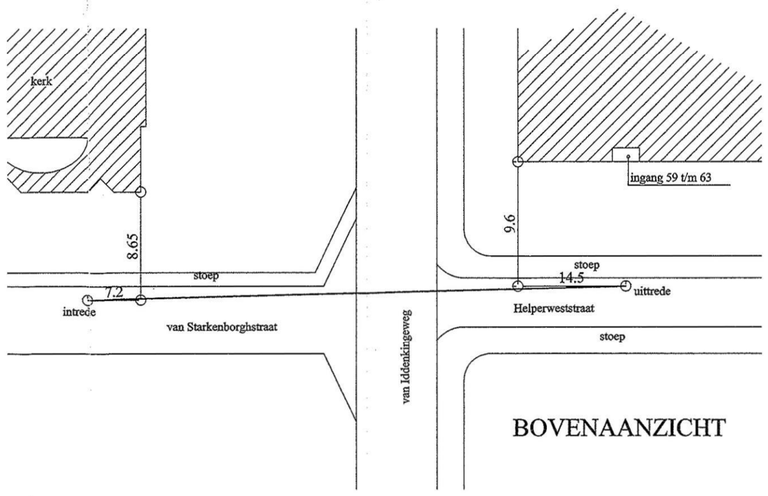

BOVENAANZICHT

E20 – E30.

ingekomen 02-05-01 Ek.

2340.57950-1

MOLL

GESTUURD BOREN BV

Zandzegge 11
1731 LP
Winkel

opdrachtgever	: Visser & Smit Hannab
lokatie	: Helperweststraat te Groningen
datum	: 07-03-01
materiaal	: HDPE ø 400
schaal	: 1:100