


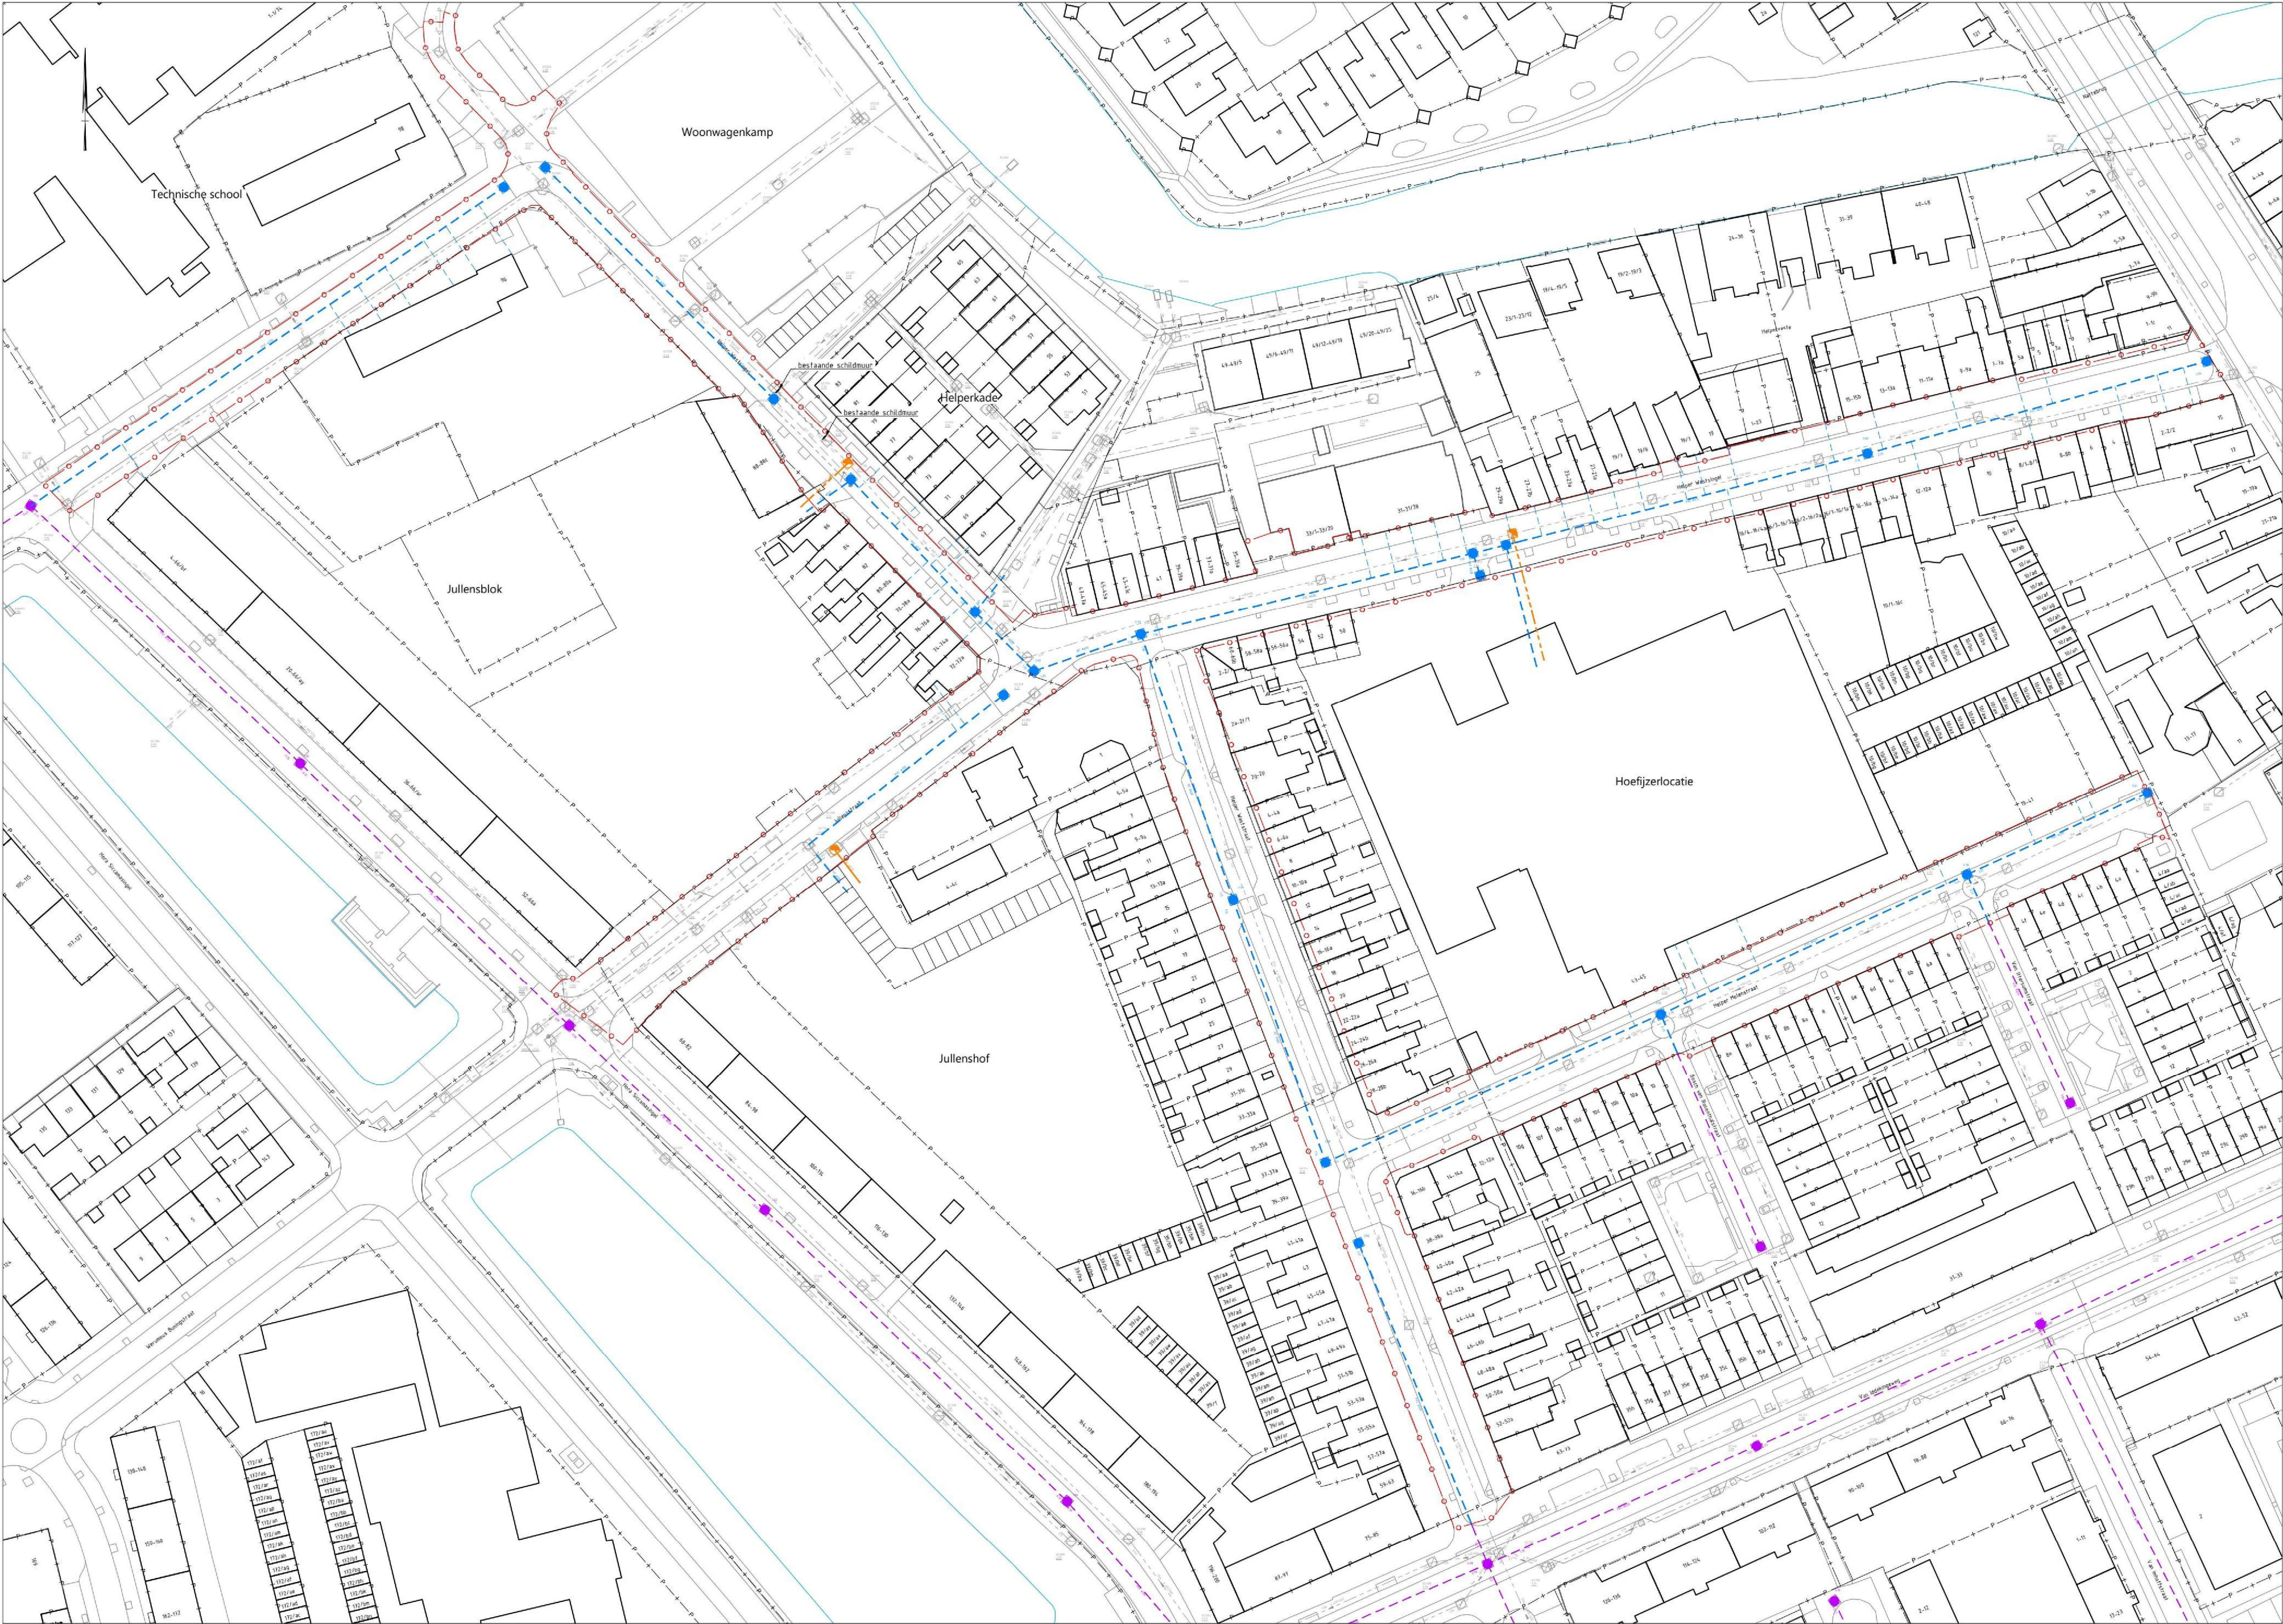

- LEGENDA**
- werkgrans
 - erfgrenzen
 - nieuwe riolering RWA binnen scope
 - nieuwe riolering GWA binnen scope
 - nieuwe RWA buiten scope (toekomstige ontwikkeling)
 - bestaande RWA-riolering
 - bestaand GWA-riolering
 - bestaande DWA-riolering
 - nieuwe put RWA binnen de scope
 - nieuwe put GWA binnen de scope
 - put RWA buiten scope (toekomstige ontwikkeling)
 - bestaande RWA-put
 - bestaande GWA-put
 - bestaande DWA-put

Situatie 01
schaal 1:500

Stap: CONCEPT

Reconstructie riolering
Helpman Noord

Gemeente Groningen

Directie Stadsontwikkeling
Ruimtelijke Ontwikkeling & Verkeering
a.o. Grontmij
Dinsdag 10 oktober 2023
14:00 uur
www.groningen.nl

SCHETSONTWERP		Gedat: 14-03-2025		Schets: 01	
Overzicht		A0		1:500	
Bestaande en toekomstige riolering		01		02	