


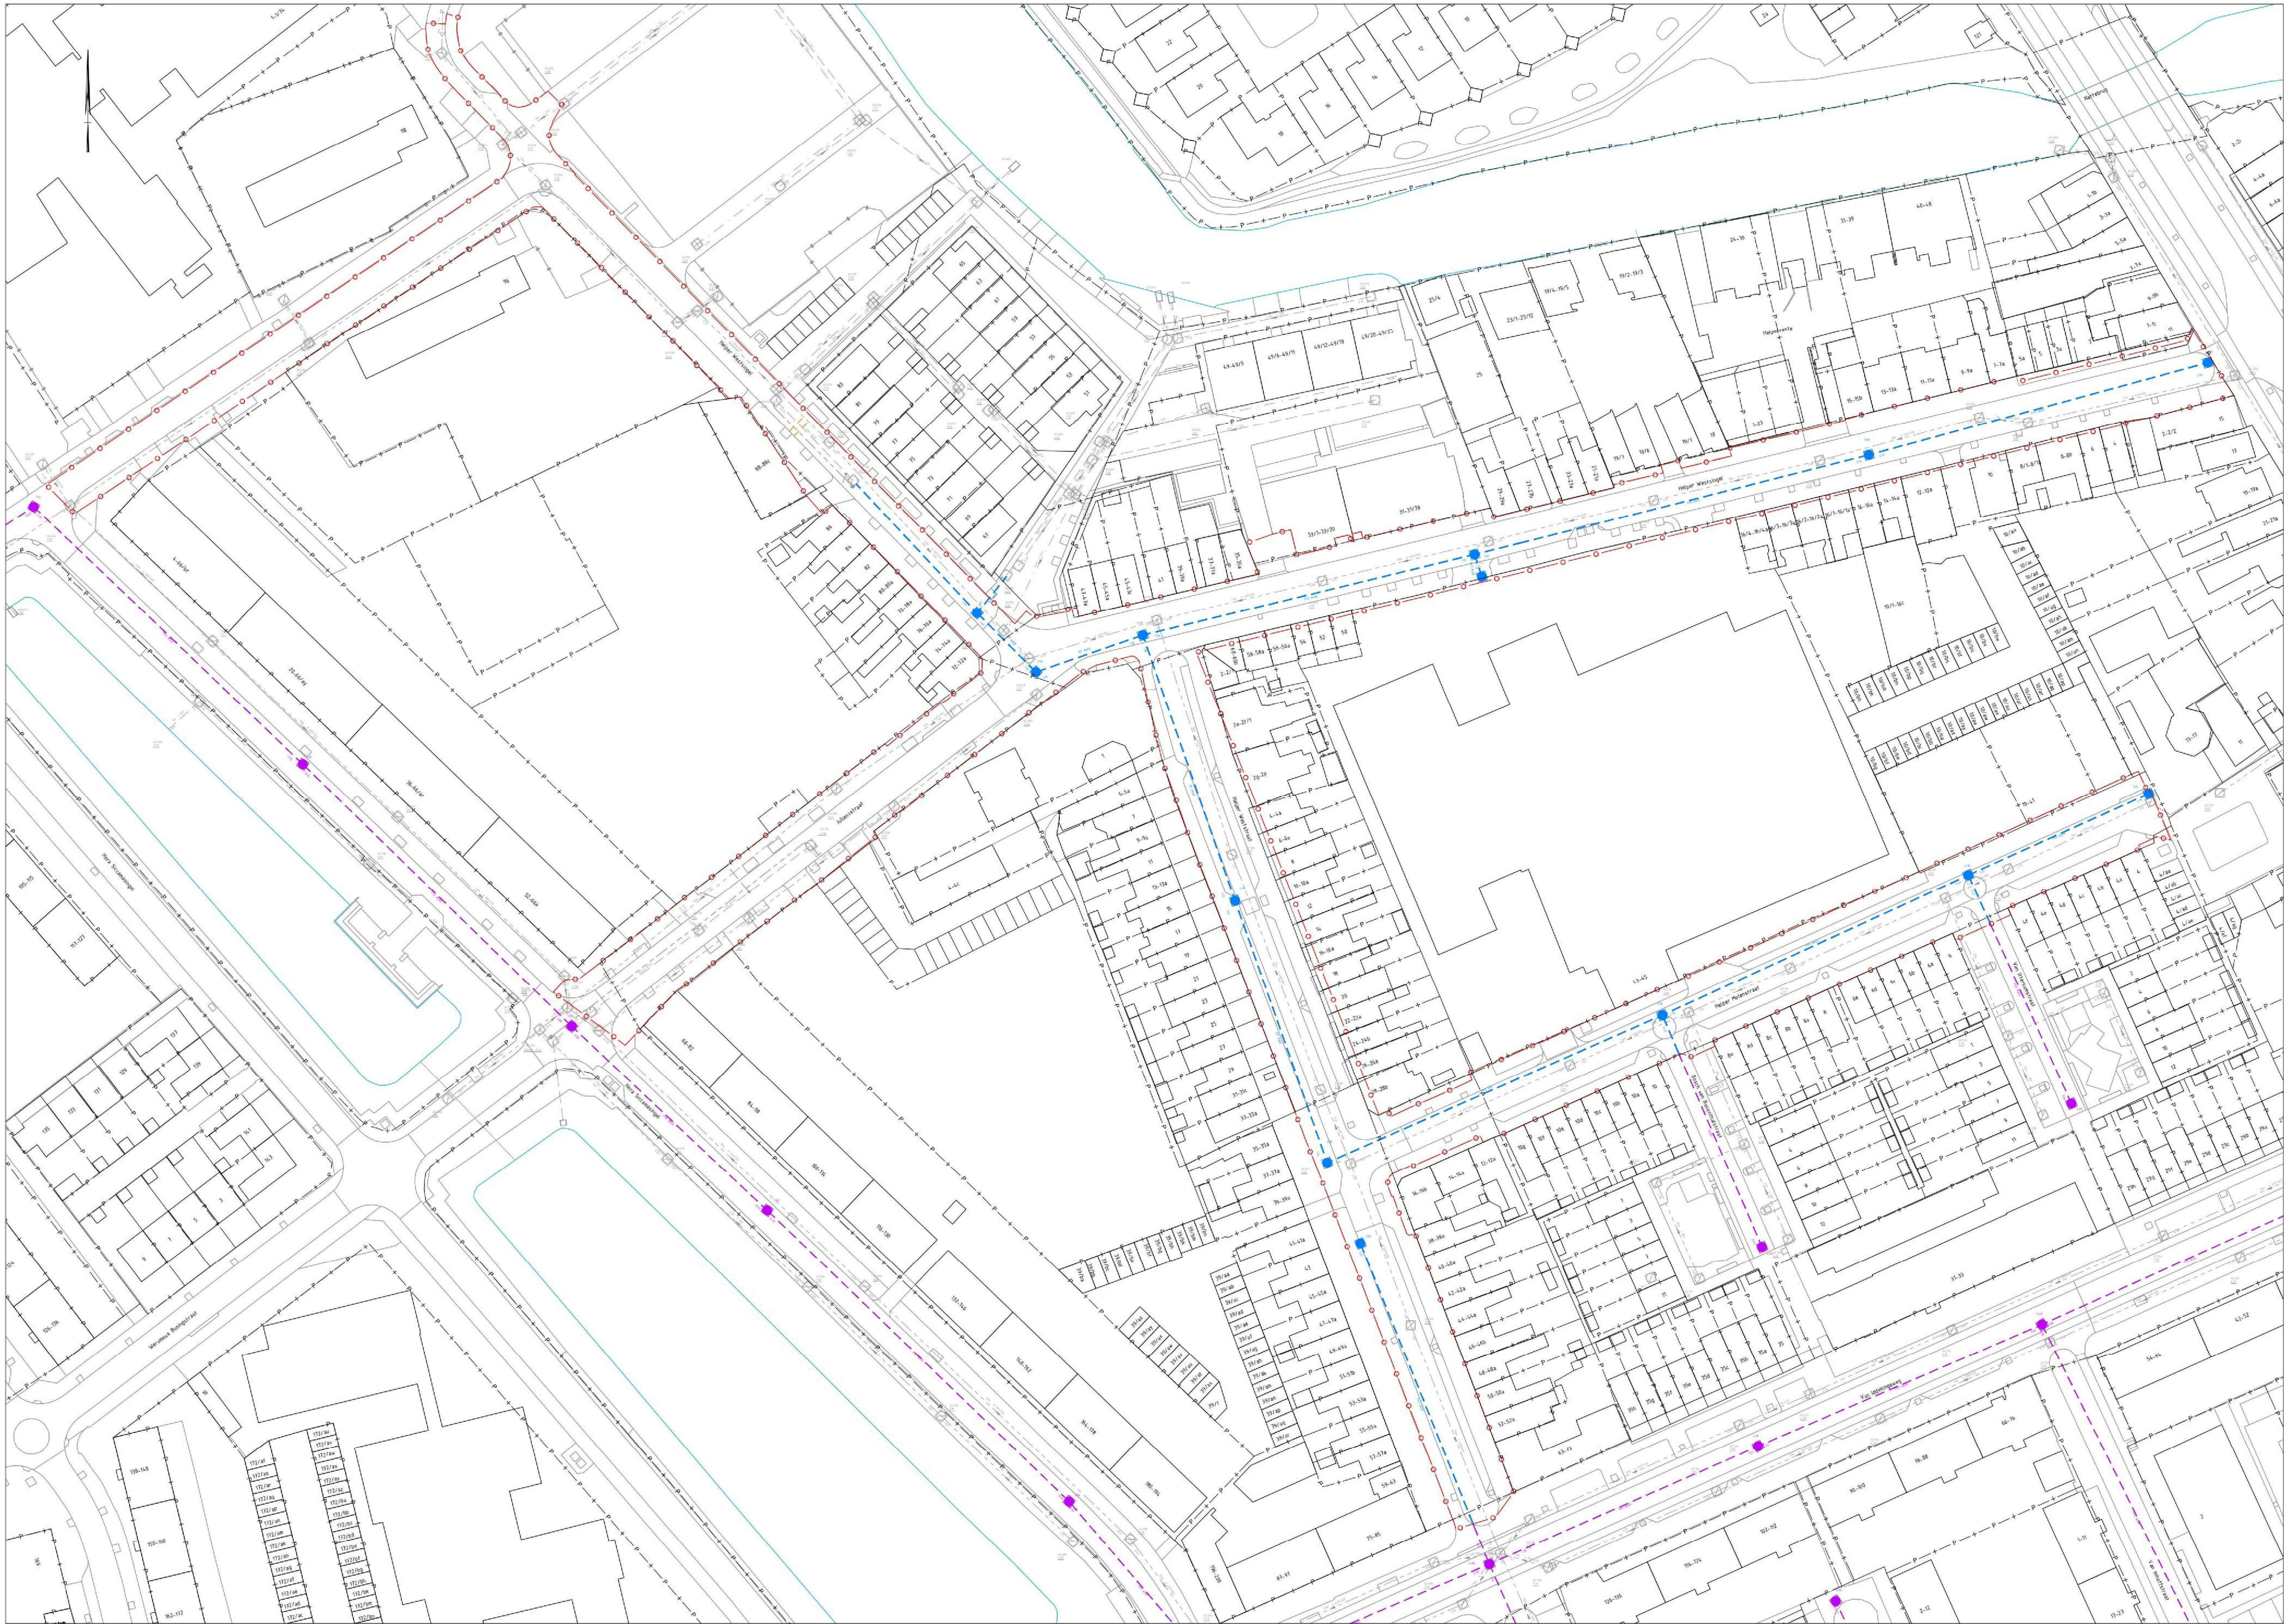

- LEGENDA**
- werkgrans
 - nieuwe riolering HWA binnen scope
 - nieuwe HWA buiten scope (toekomstige ontwikkeling)
 - bestaande riolering
 - put HWA binnen de scope nieuw
 - put HWA buiten scope (toekomstige ontwikkeling)
 - bestaande put

Situatie 01
schaal 1:500

Stap: CONCEPT

Deze tekening is uitsluitend bestemd voor de gemeente Groningen en mag zonder schriftelijke toestemming niet worden gereproduceerd, verspreid of anderszins openbaar gemaakt. De afbeeldingen op deze tekening worden alleen ter informatie verstrekt, aan het bureau geen rechten ontleend. © gemeente Groningen 2025

**Helman Noord
HWA riool**

Gemeente Groningen
Directie Stadsontwikkeling
Ruimtelijke Ontwikkeling & Infrastructuur
P.O. Box 30.001
9500 CB Groningen
T: 14000
E: ruimtelijkeontwikkeling@groningen.nl
W: www.groningen.nl

Type: SCHETSONTWERP		Onderwerp: 5.1.20		Locatie:	
Bevat: Overzicht Bestaande en toekomstige riolering		Datum: 04-02-2025		Beheerder:	
		Overschrijver:		Aankomst:	
		Schalen: A0		Schalen: 1:500	
		Maat: 01		Tekenings:	
		Totaal Bladen: 01		00	