


- Algemene opmerkingen
1. Maten in meters, tenzij anders vermeld
 2. Hoogtematen in meters t.o.v. NAP
 3. Bochten in banden, R=0.50, tenzij anders vermeld

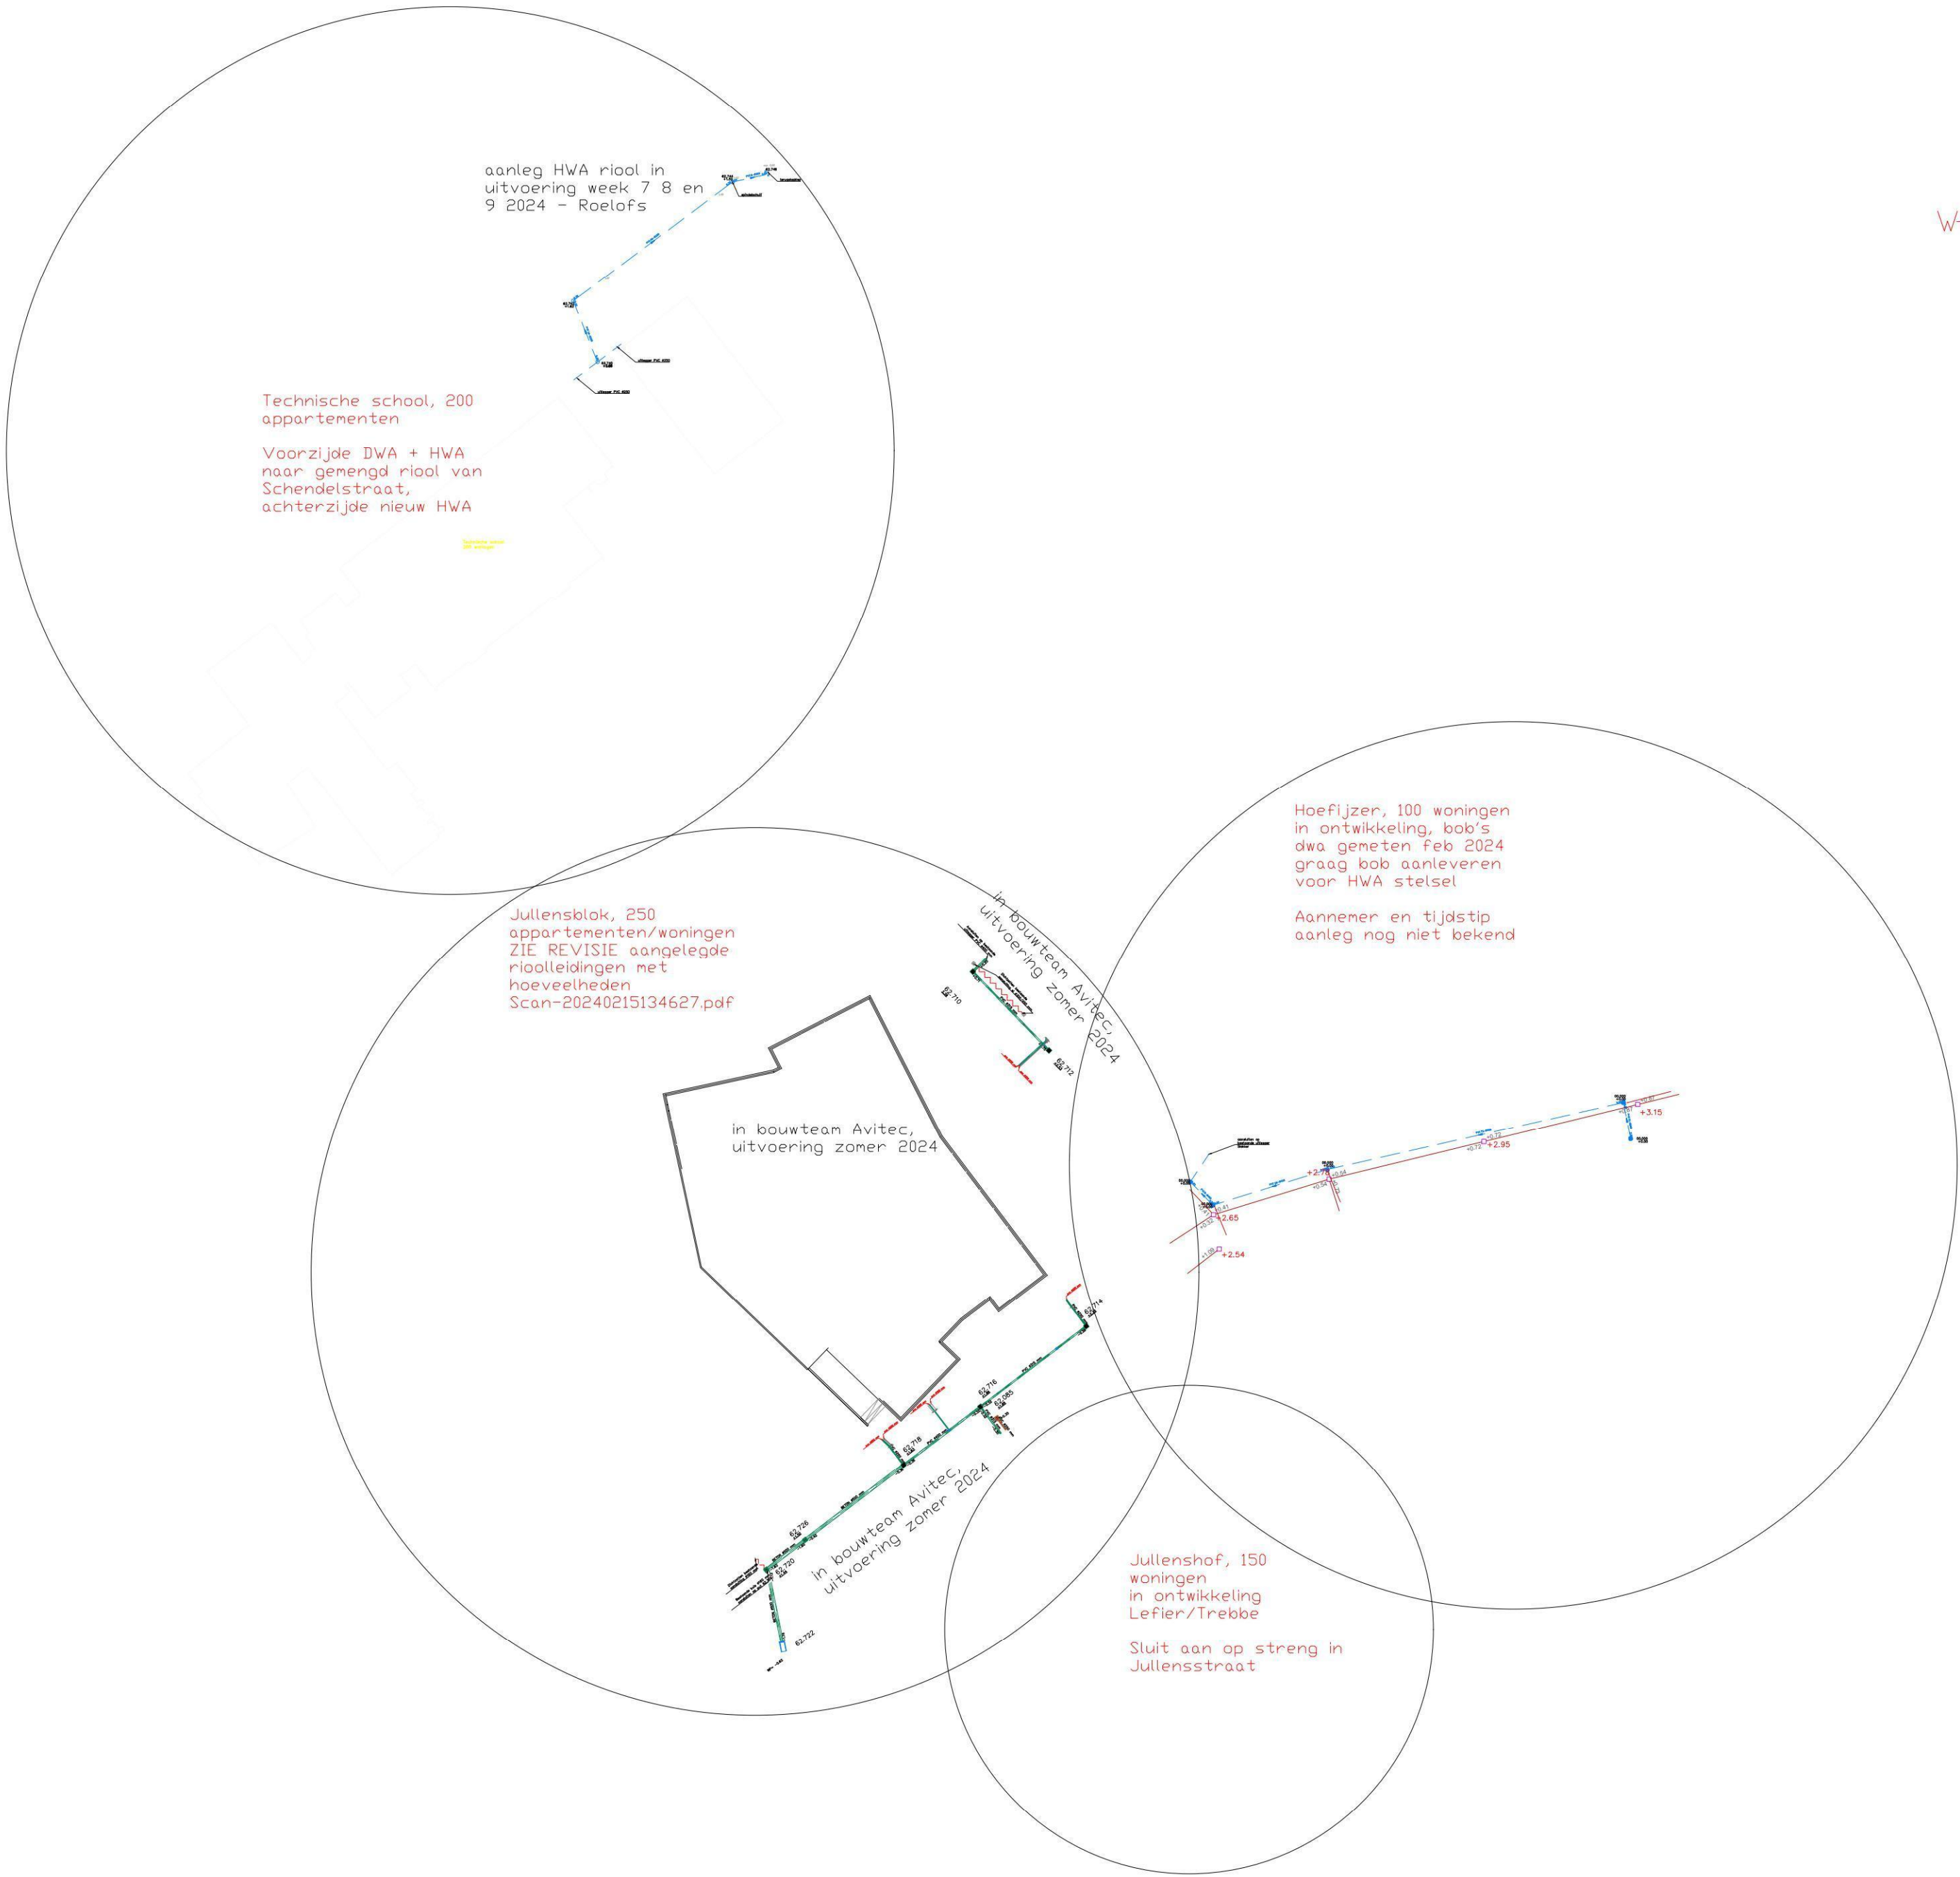

Status: **CONCEPT**

Deze tekening blijft het eigendom van de gemeente Groningen en mag zonder schriftelijke toestemming niet worden gekopieerd, noch aan derden worden verstrekt, of ter inzage worden gegeven. De digitale gegevens op de tekening worden alleen ter informatie verstrekt, men kan hierop geen rechten ontlenen. Gemeente Groningen 2020

concept rioolontwerp
diverse ontwikkelingen
Helpman Noord

Gemeente Groningen

Directie Stadsontwikkeling
Ruimtelijke Ontwikkeling & Uitvoering
afd. Stadsingenieurs
Postbus 10601
9701 AB Groningen
t: 14650
e: secretariaat.stadsingenieurs@groningen.nl
i: www.gemeente.groningen.nl

Fase: CONCEPT		Getekend:	Codennr.:
Betreft:		Datum: 26/02/2024	Besteksnr.:
		Gecontroleerd:	Archiefnr.:
		Datum:	Schaal: nts Wijziging:
		Formaat: A1	Tekeningnr.:
		Blad:	
		Totaal bladen:	