



Ruimte beschikbaar voor douches en extra toiletten

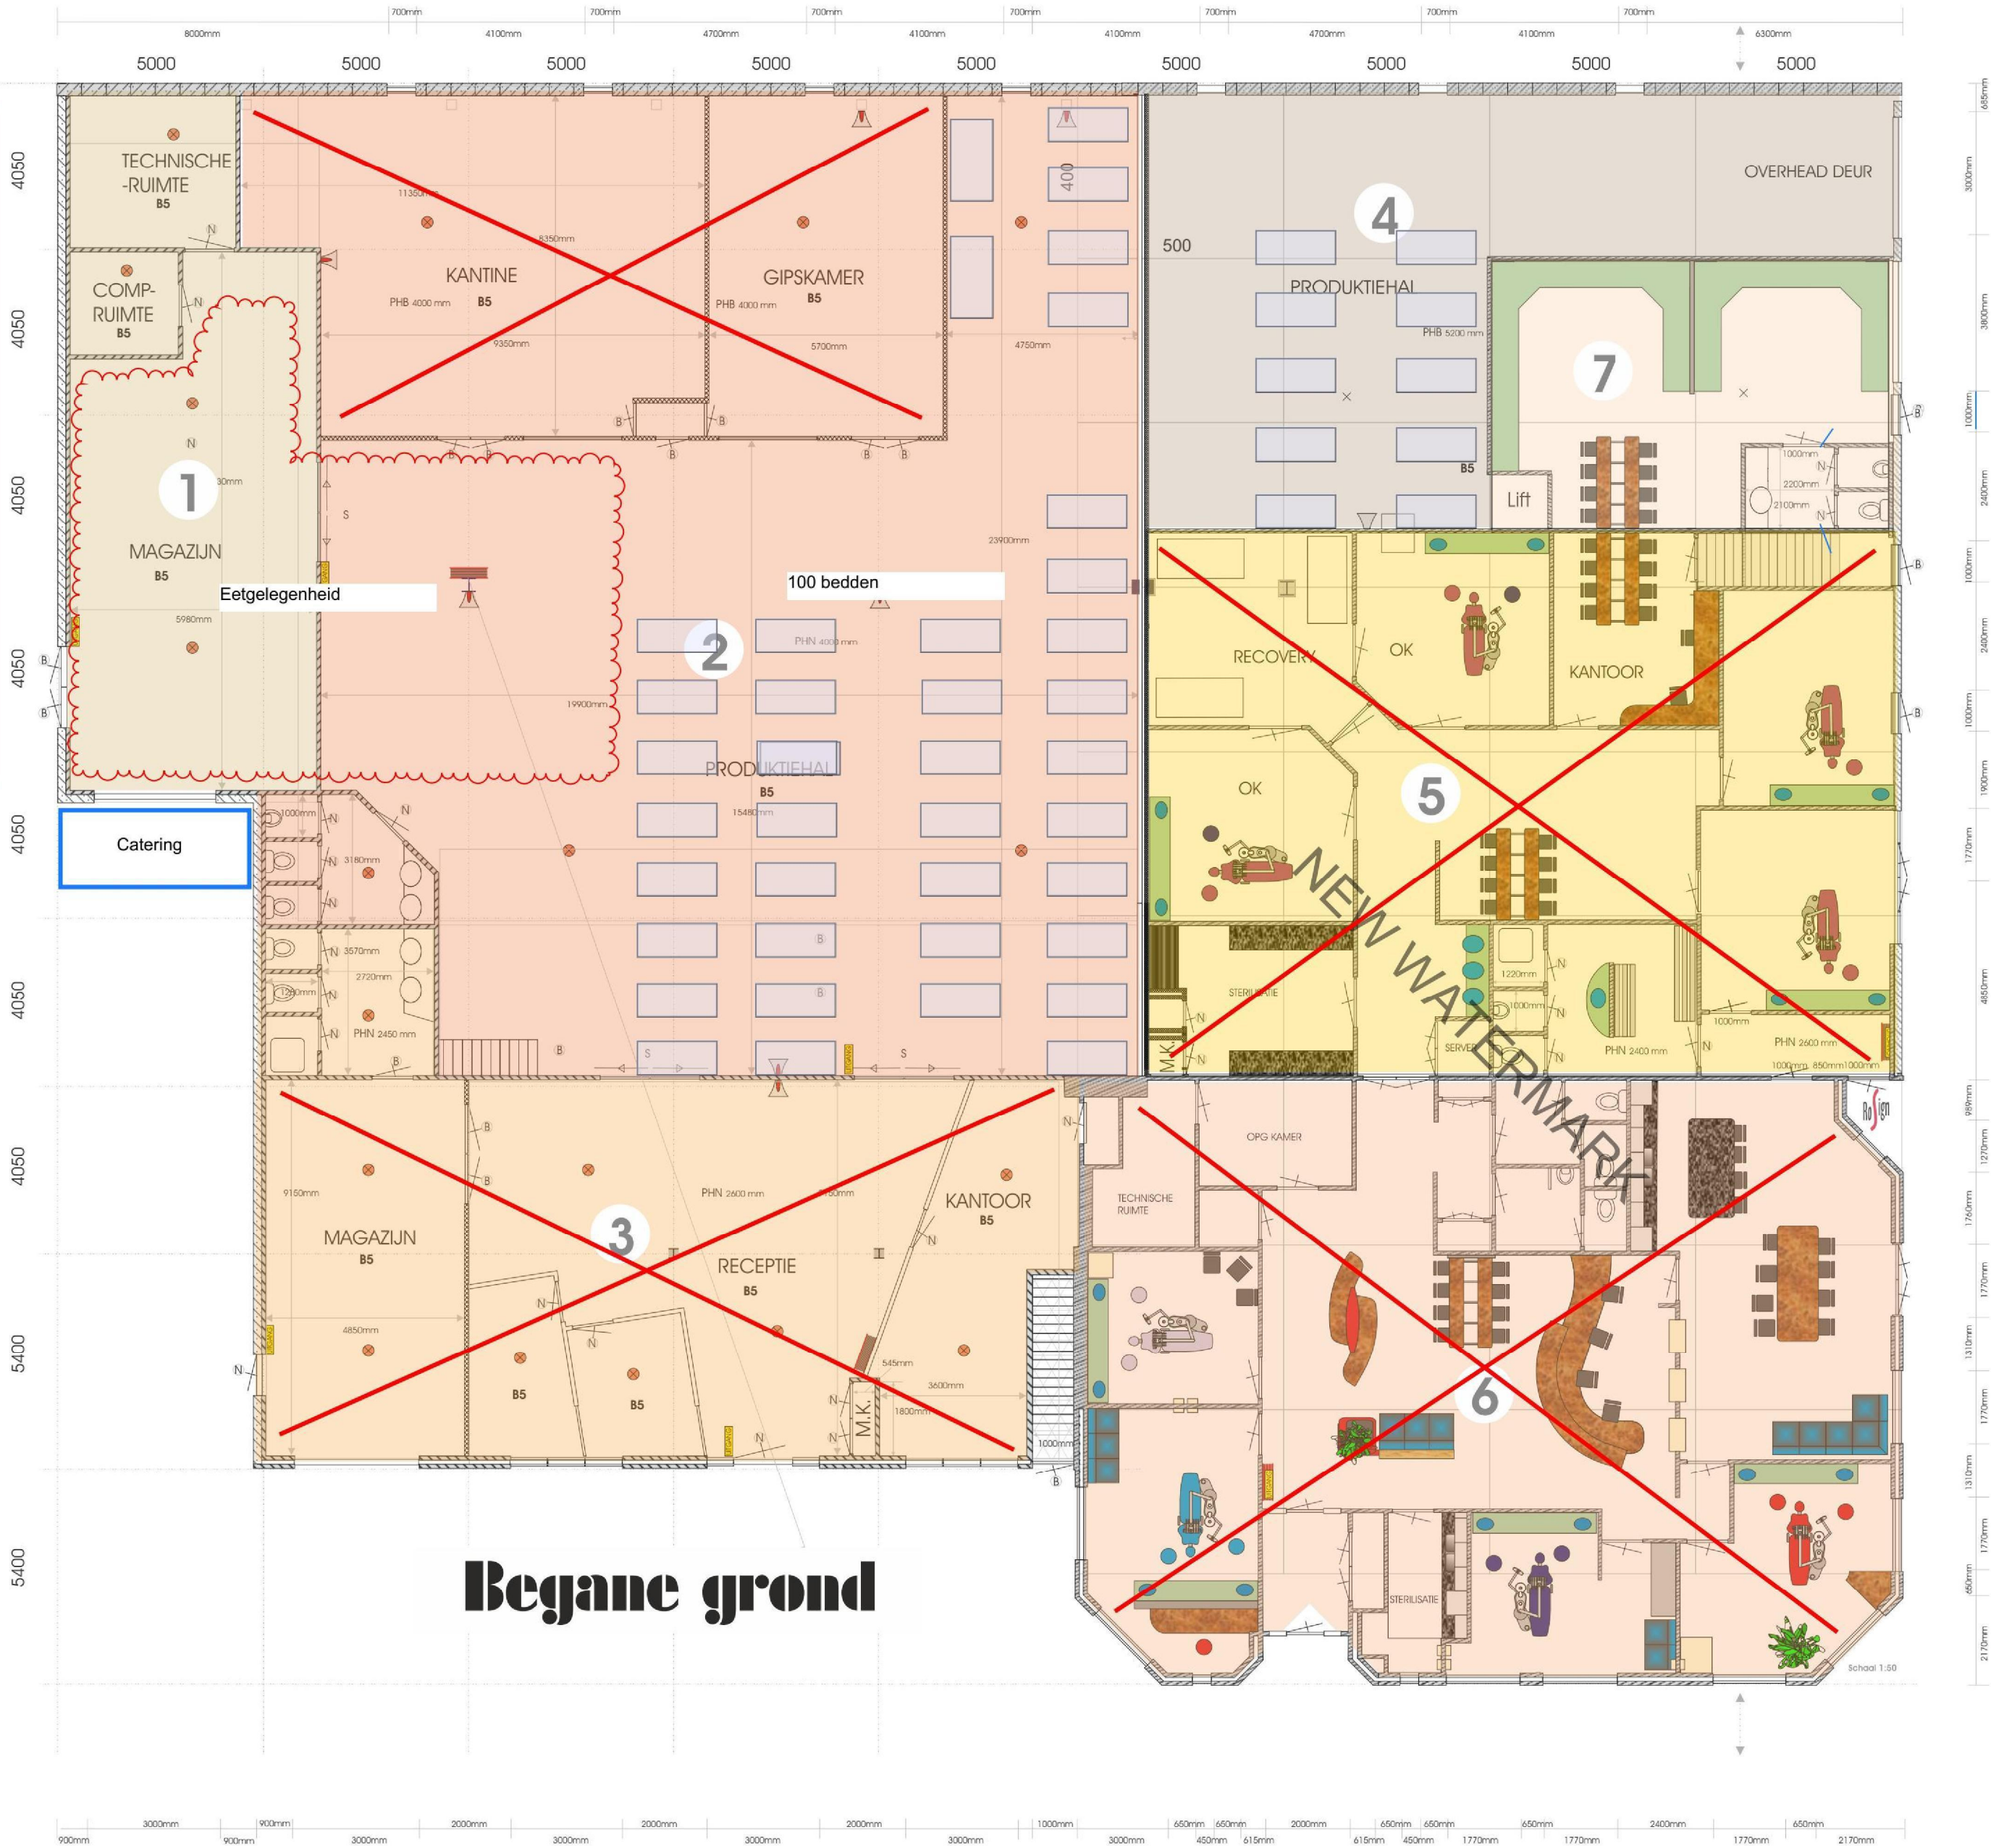

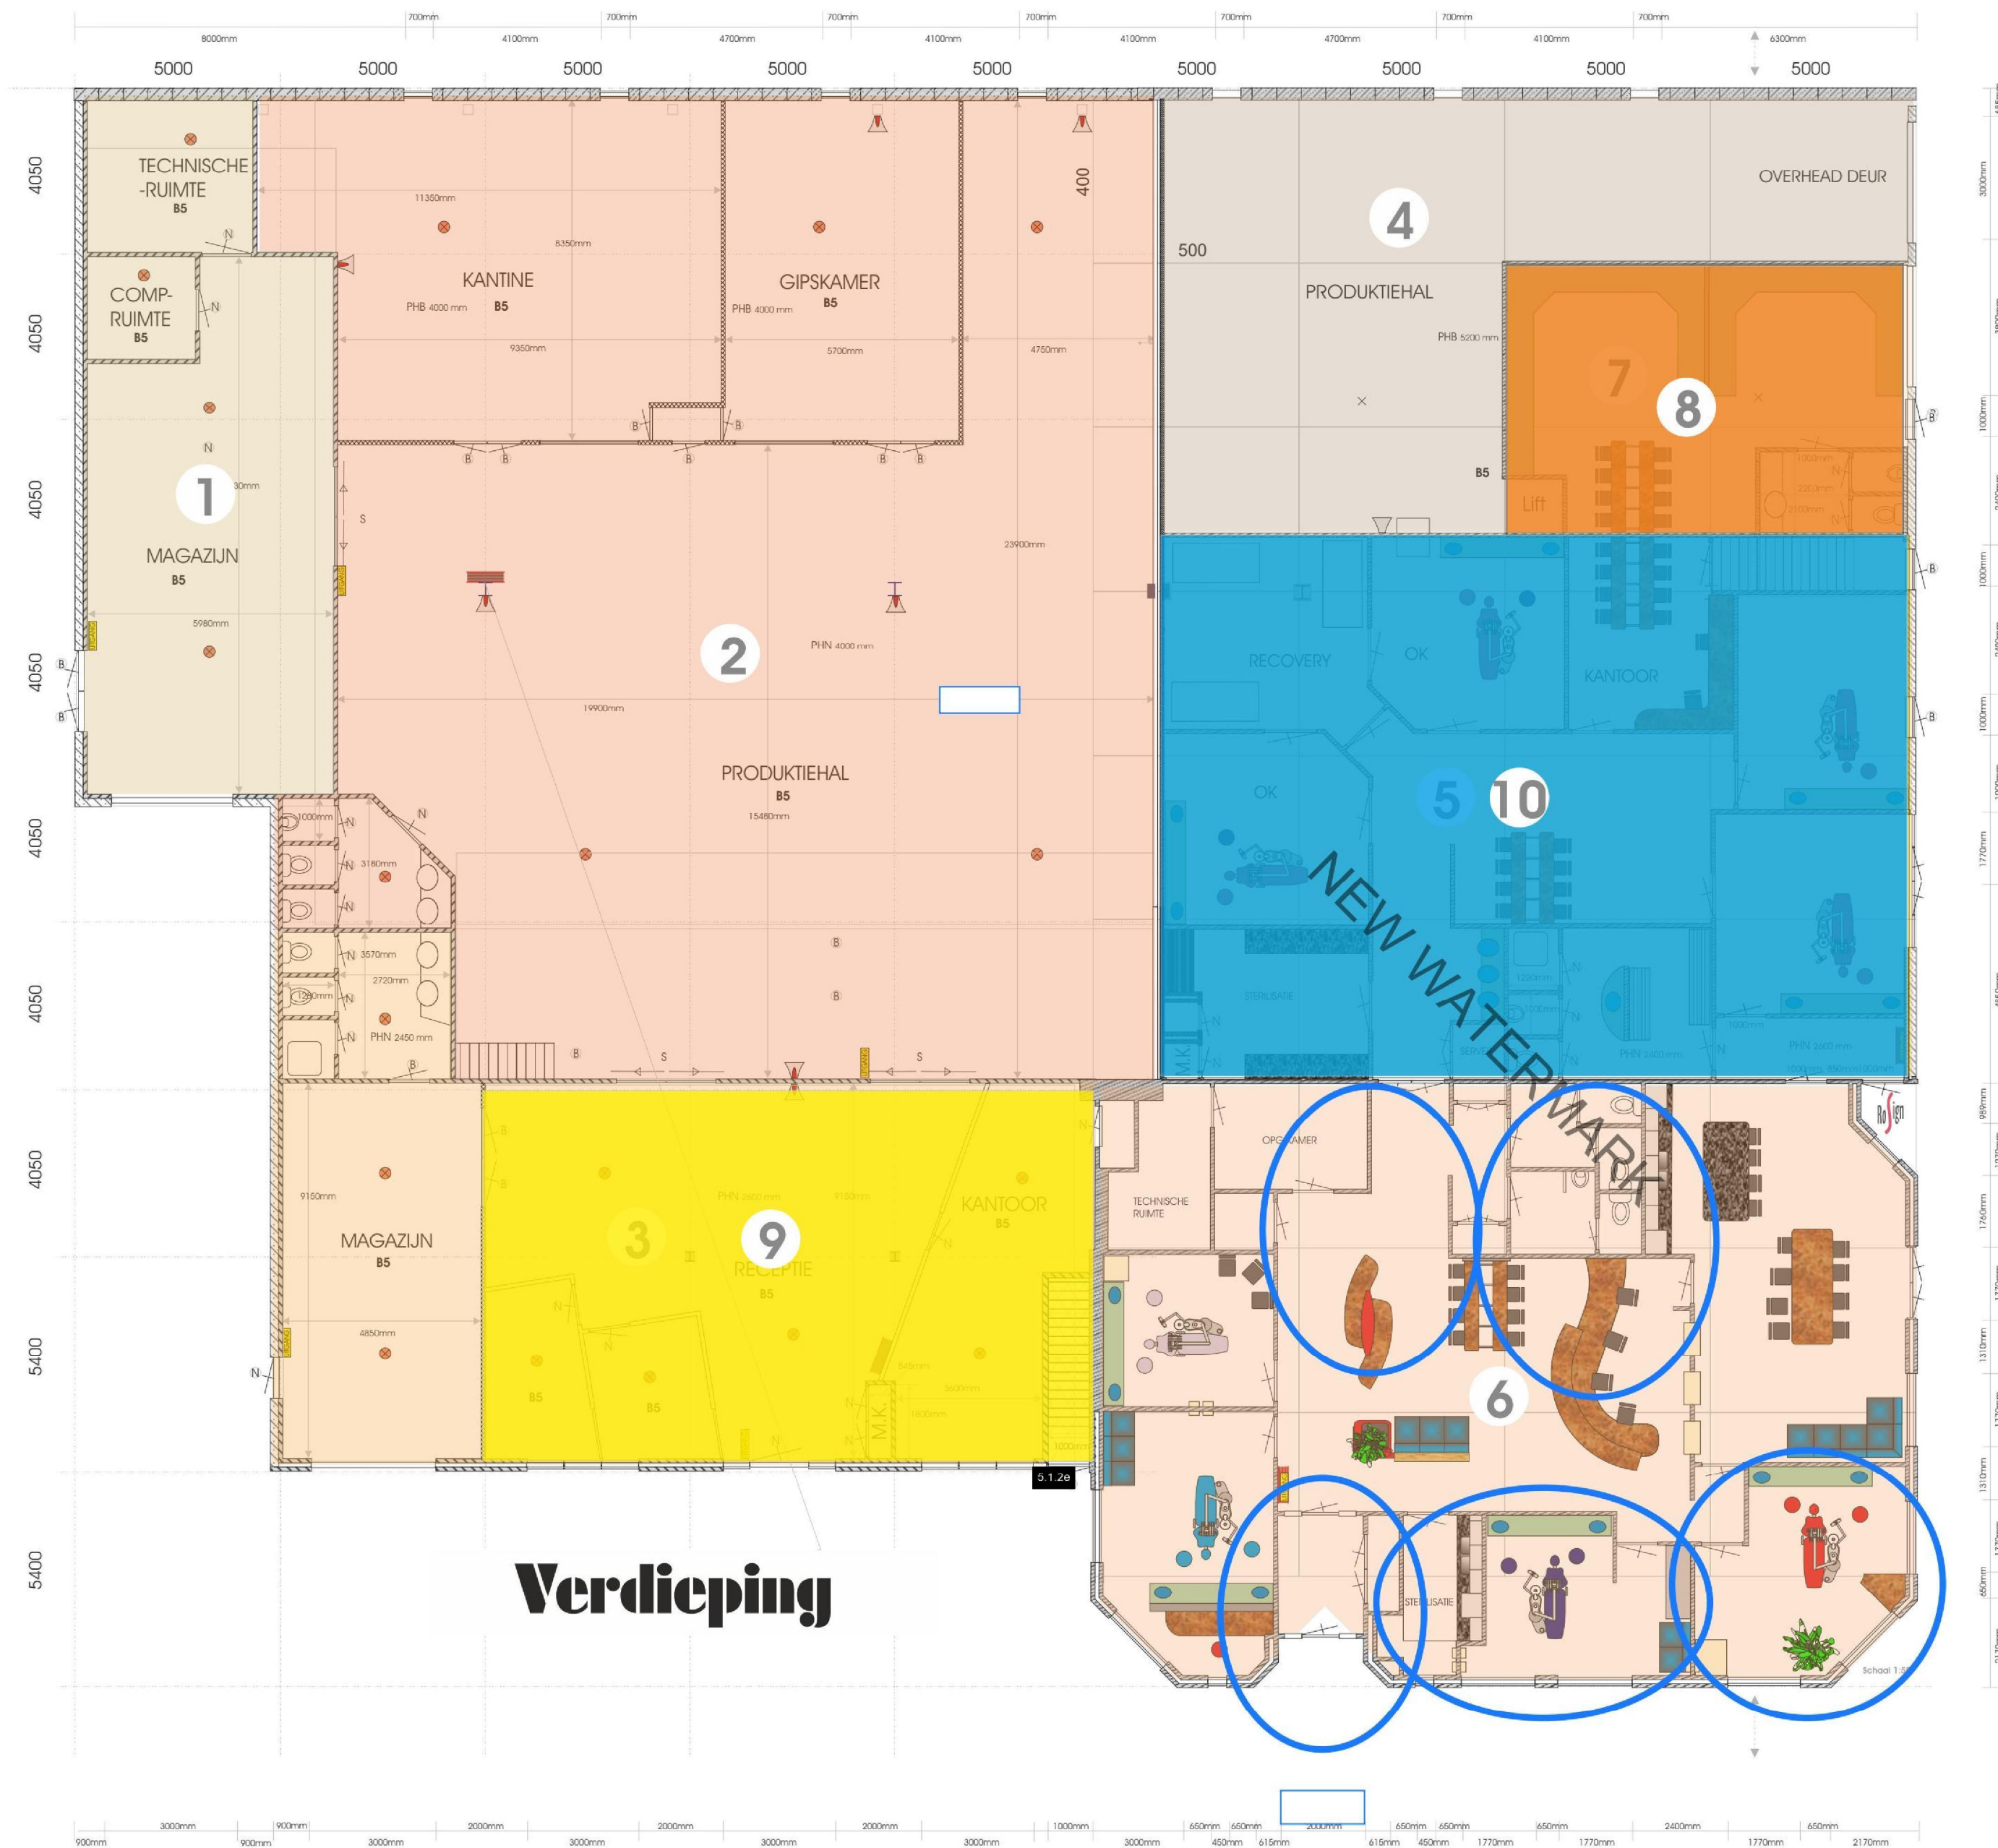

5 kantoren beschikbaar á ca. 20 m2
met optie 5 extra kantoren, zonder
daglicht.