


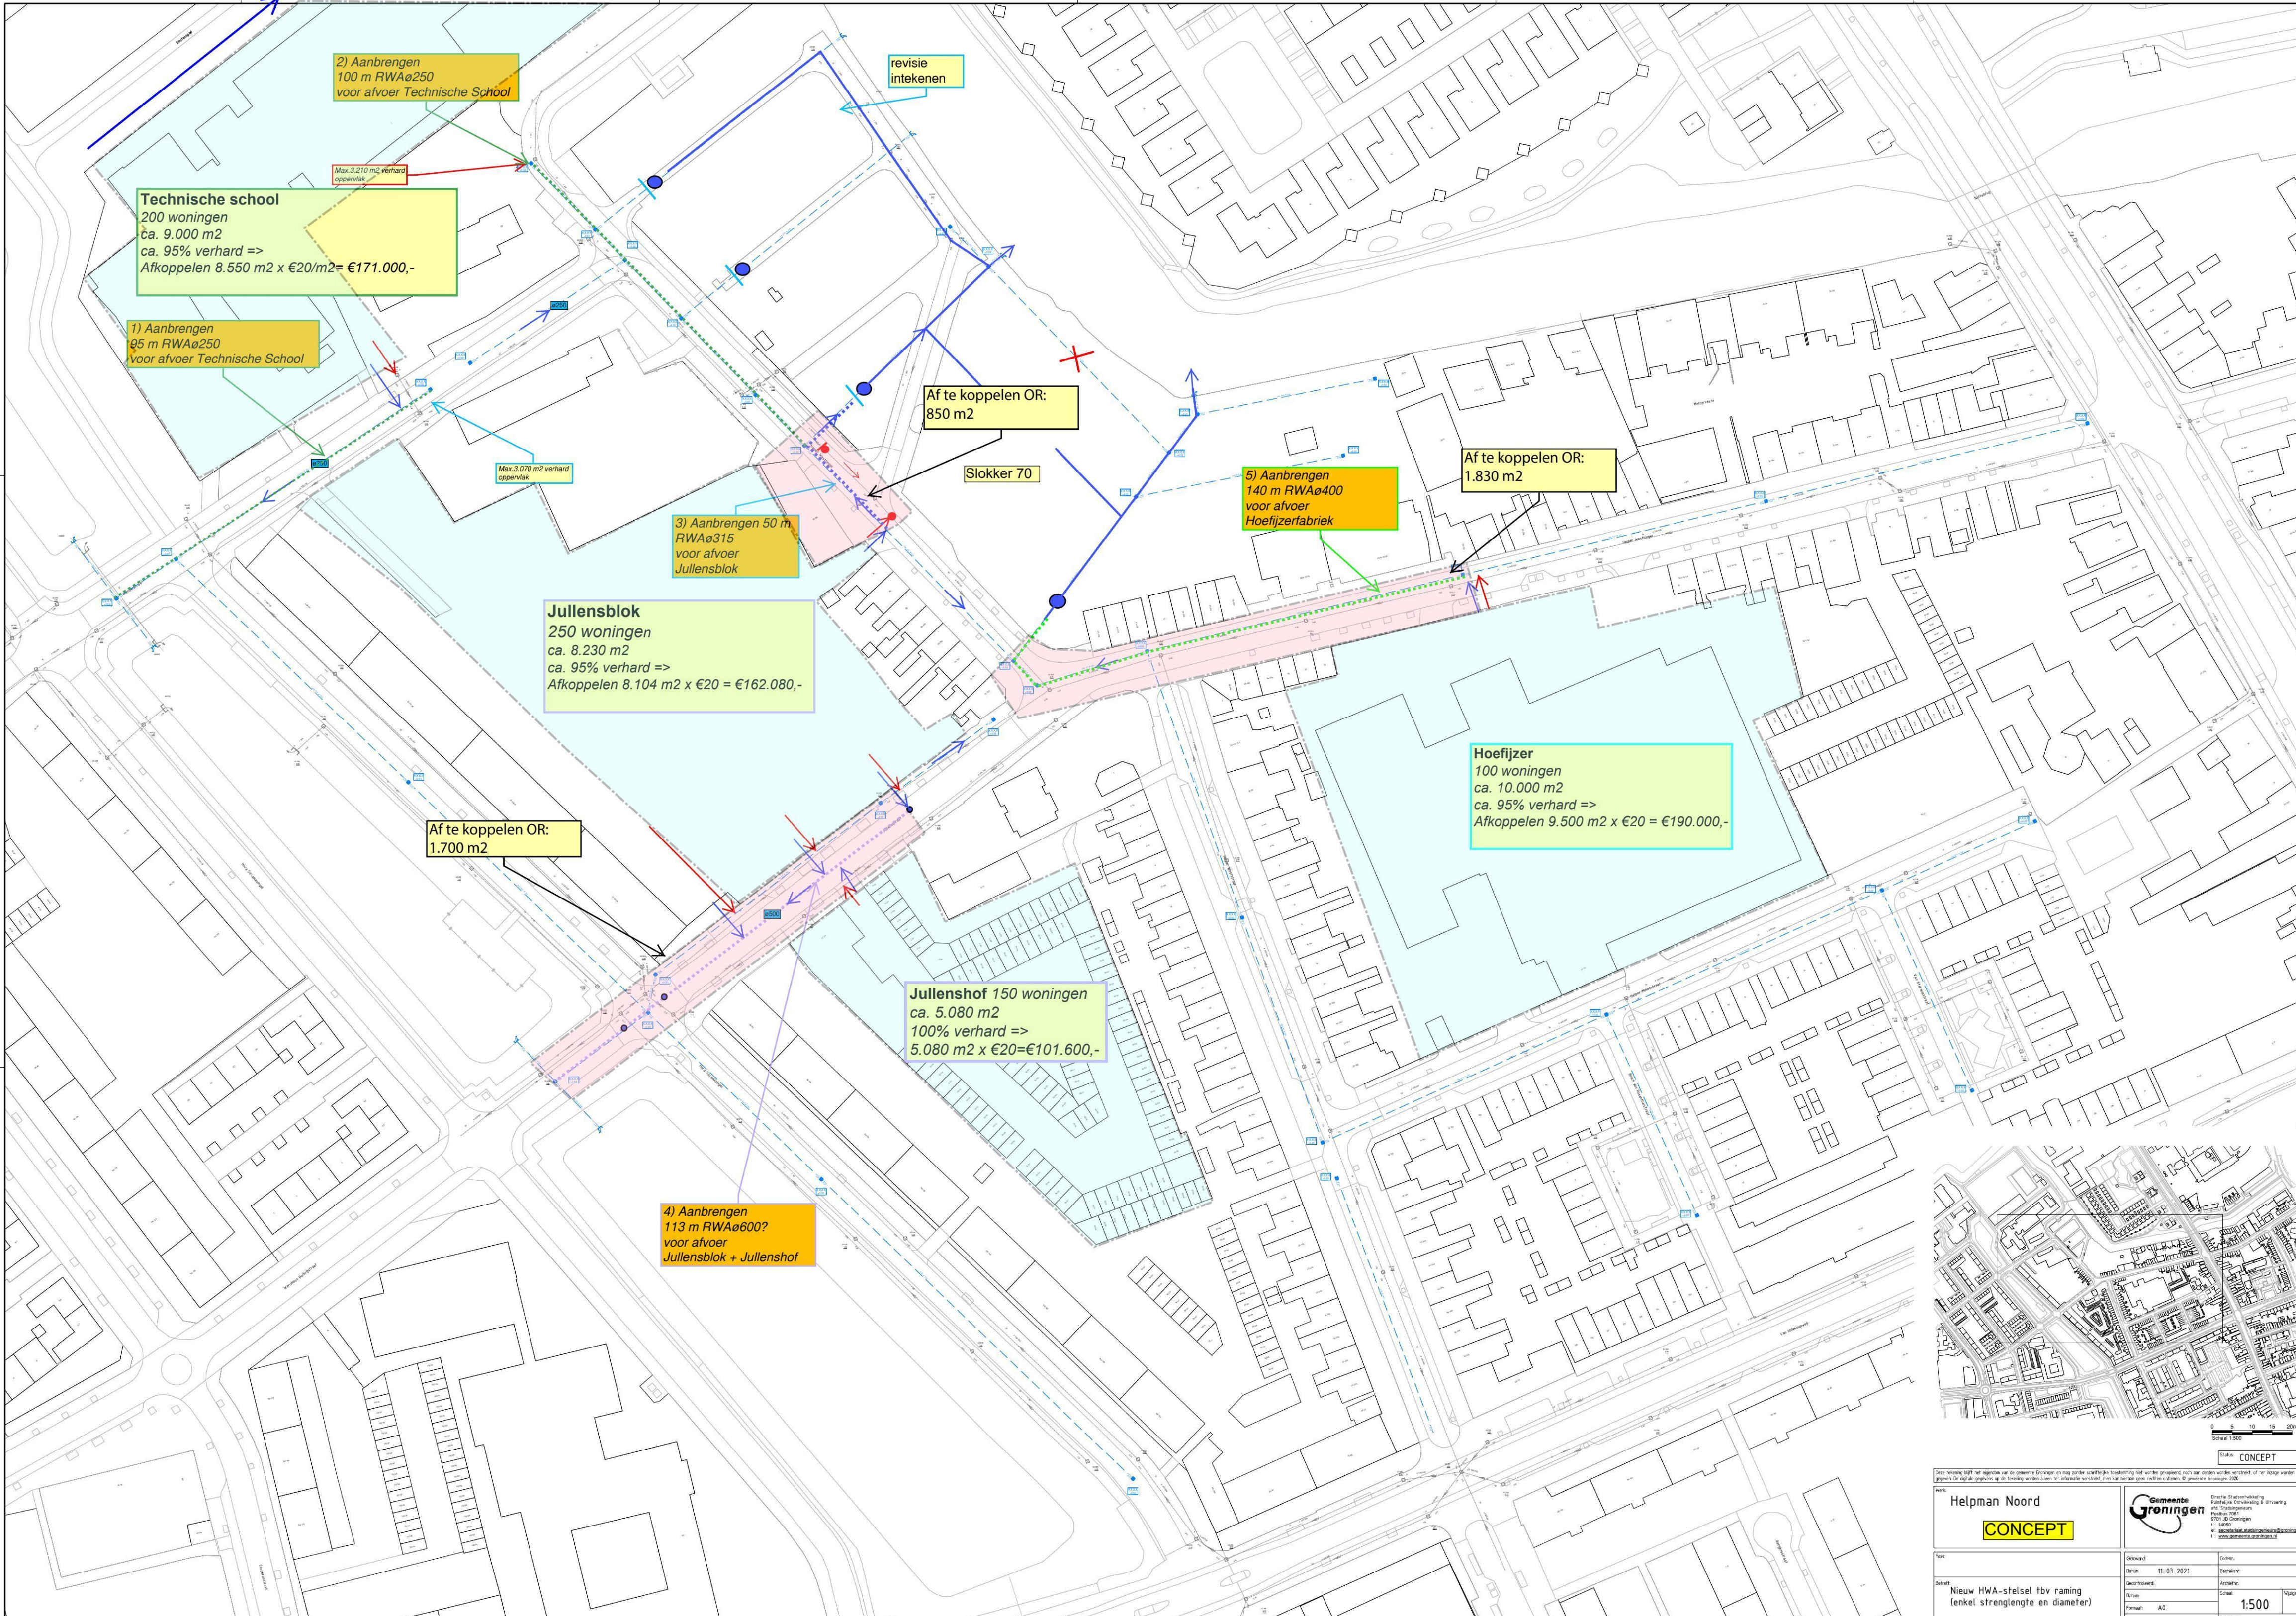

Technische school
200 woningen
ca. 9.000 m²
ca. 95% verhard =>
Afkoppelen 8.550 m² x €20/m²= €171.000,-

1) Aanbrengen
95 m RWAø250
voor afvoer Technische School

2) Aanbrengen
100 m RWAø250
voor afvoer Technische School

revisie
intekenen

Af te koppelen OR:
850 m²

Slokker 70

3) Aanbrengen 50 m
RWAø315
voor afvoer
Jullensblok

Jullensblok
250 woningen
ca. 8.230 m²
ca. 95% verhard =>
Afkoppelen 8.104 m² x €20 = €162.080,-

Af te koppelen OR:
1.700 m²


5) Aanbrengen
140 m RWAø400
voor afvoer
Hoefijzerfabriek

Af te koppelen OR:
1.830 m²

Hoefijzer
100 woningen
ca. 10.000 m²
ca. 95% verhard =>
Afkoppelen 9.500 m² x €20 = €190.000,-

Jullenshof 150 woningen
ca. 5.080 m²
100% verhard =>
5.080 m² x €20=€101.600,-

4) Aanbrengen
113 m RWAø600?
voor afvoer
Jullensblok + Jullenshof

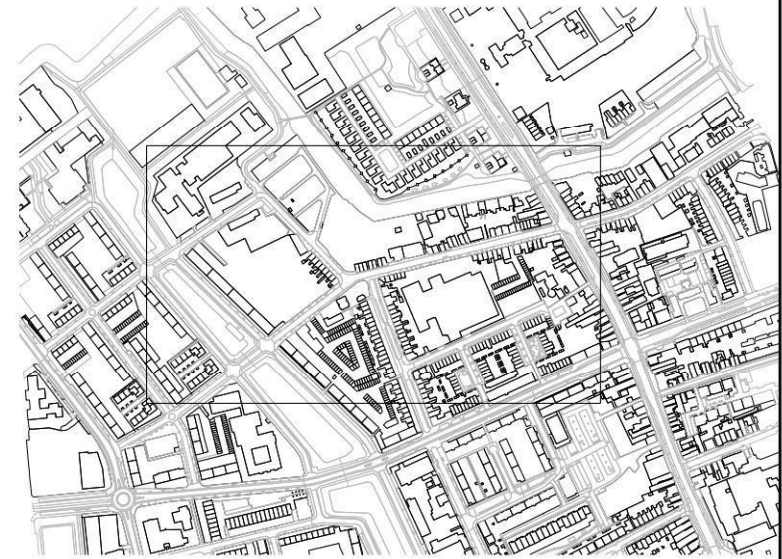

Schaal 1:500

Staat: CONCEPT

Helpman Noord		CONCEPT	
Nieuw HWA-stelsel tbv raming (enkel strenglengte en diameter)		1:500	
Gemeente Groningen		Directie Stadsontwikkeling Buitenveldse Oudekade 3, 3015 CA Rotterdam T: 06-43800000 E: info@gemeente.groningen.nl W: www.gemeente.groningen.nl	
Datum: 11-03-2021		Schets: 1:500	
Totaal bladen: 1		Totaal bladen: 1	