


Technische informatie

Systeem type: PV coupled battery


Nominaal AC-vermogen: 10 MW  
 Maximaal AC-vermogen: 10 MVA (Grid)

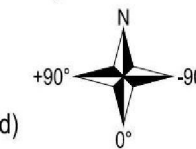

Battery Footprint: 0.016 ha  
 Lengte hekwerk: 179 m

Transformer: Design Trafo  
 Afmetingen: 6.1 x 2.8 x 3.28 m  
 Aantal: 4

Battery Packs: Design Battery  
 Afmetingen: 8.800 x 1.650 x 3  
 Aantal: 8

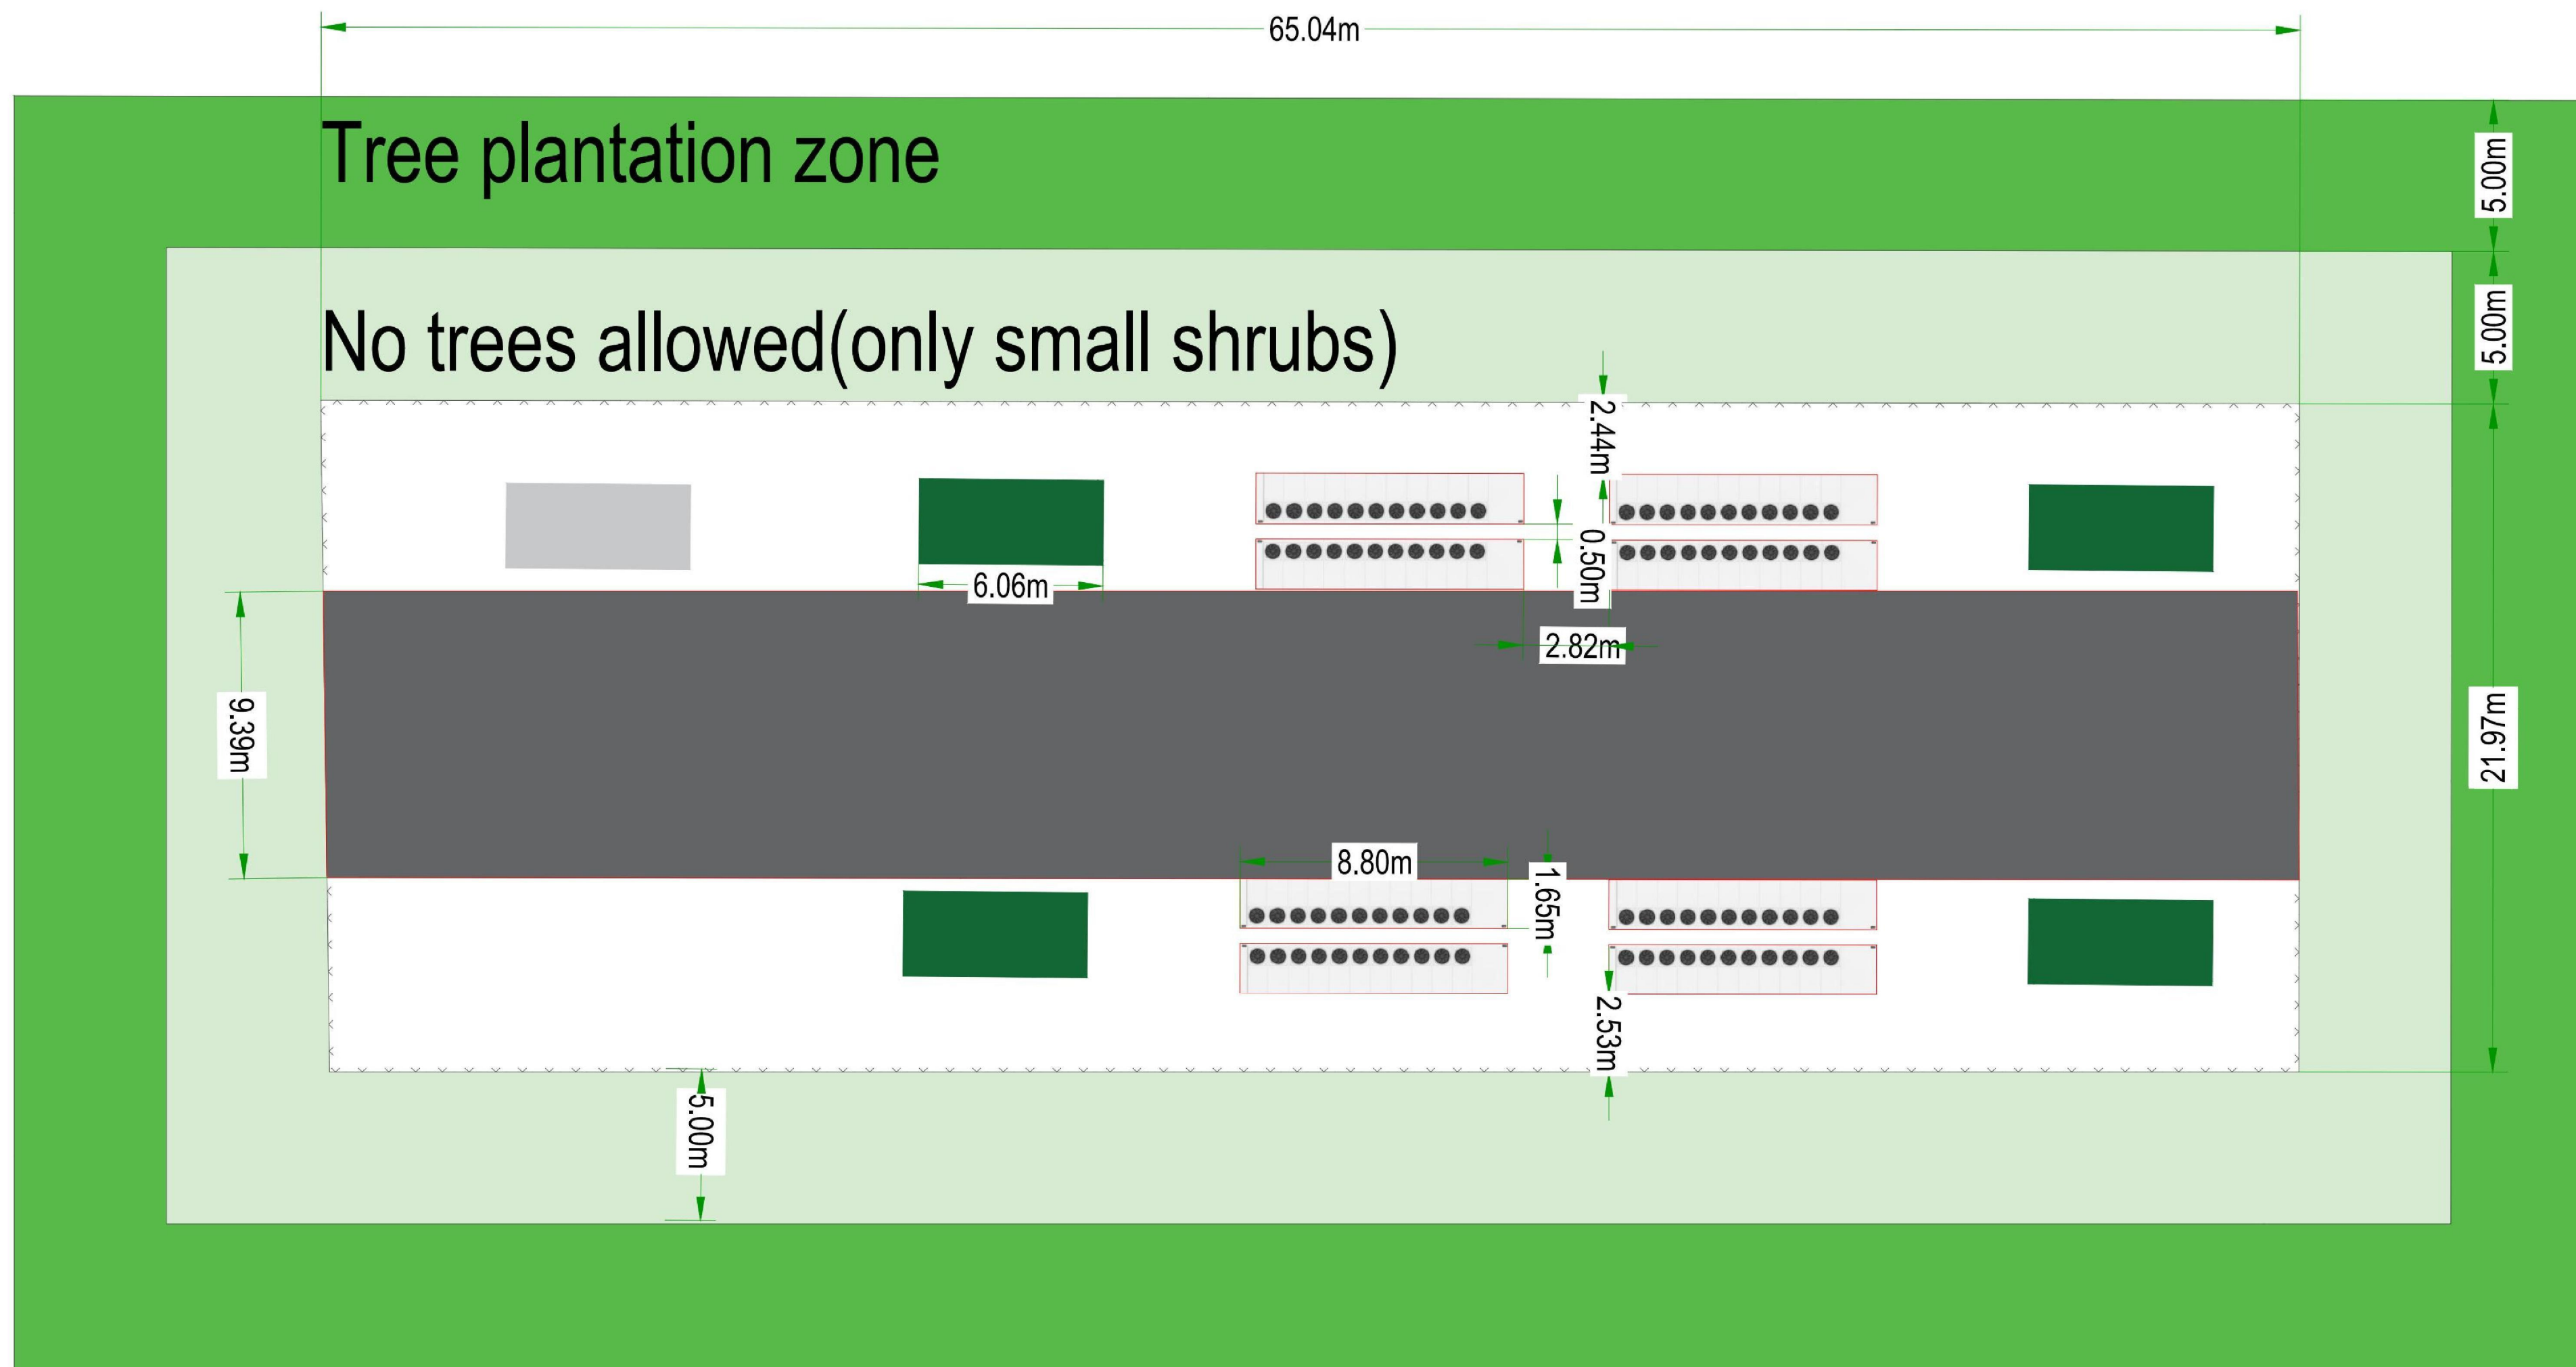

Legenda:

	Transformer		Hekwerk
	Storage box		Drilling
	Battery pack		Road
			MV Cables

GroenLeven GroenLeven B.V. De Vliet 1-40   3647 GM Heerhoven T: 0174 230000   W: groenleven.nl		Project: Generic Nederland Battery Storage	
Datum	29-10-2022	Schaal	Custom
Revisie	0001	Tekening status	2022
Uitgever	0001	Formaat	A0
Tekening nummer	Profil System layout		
Bestandsnaam	Generic layout 10 MW-20 MWh.cwg		