


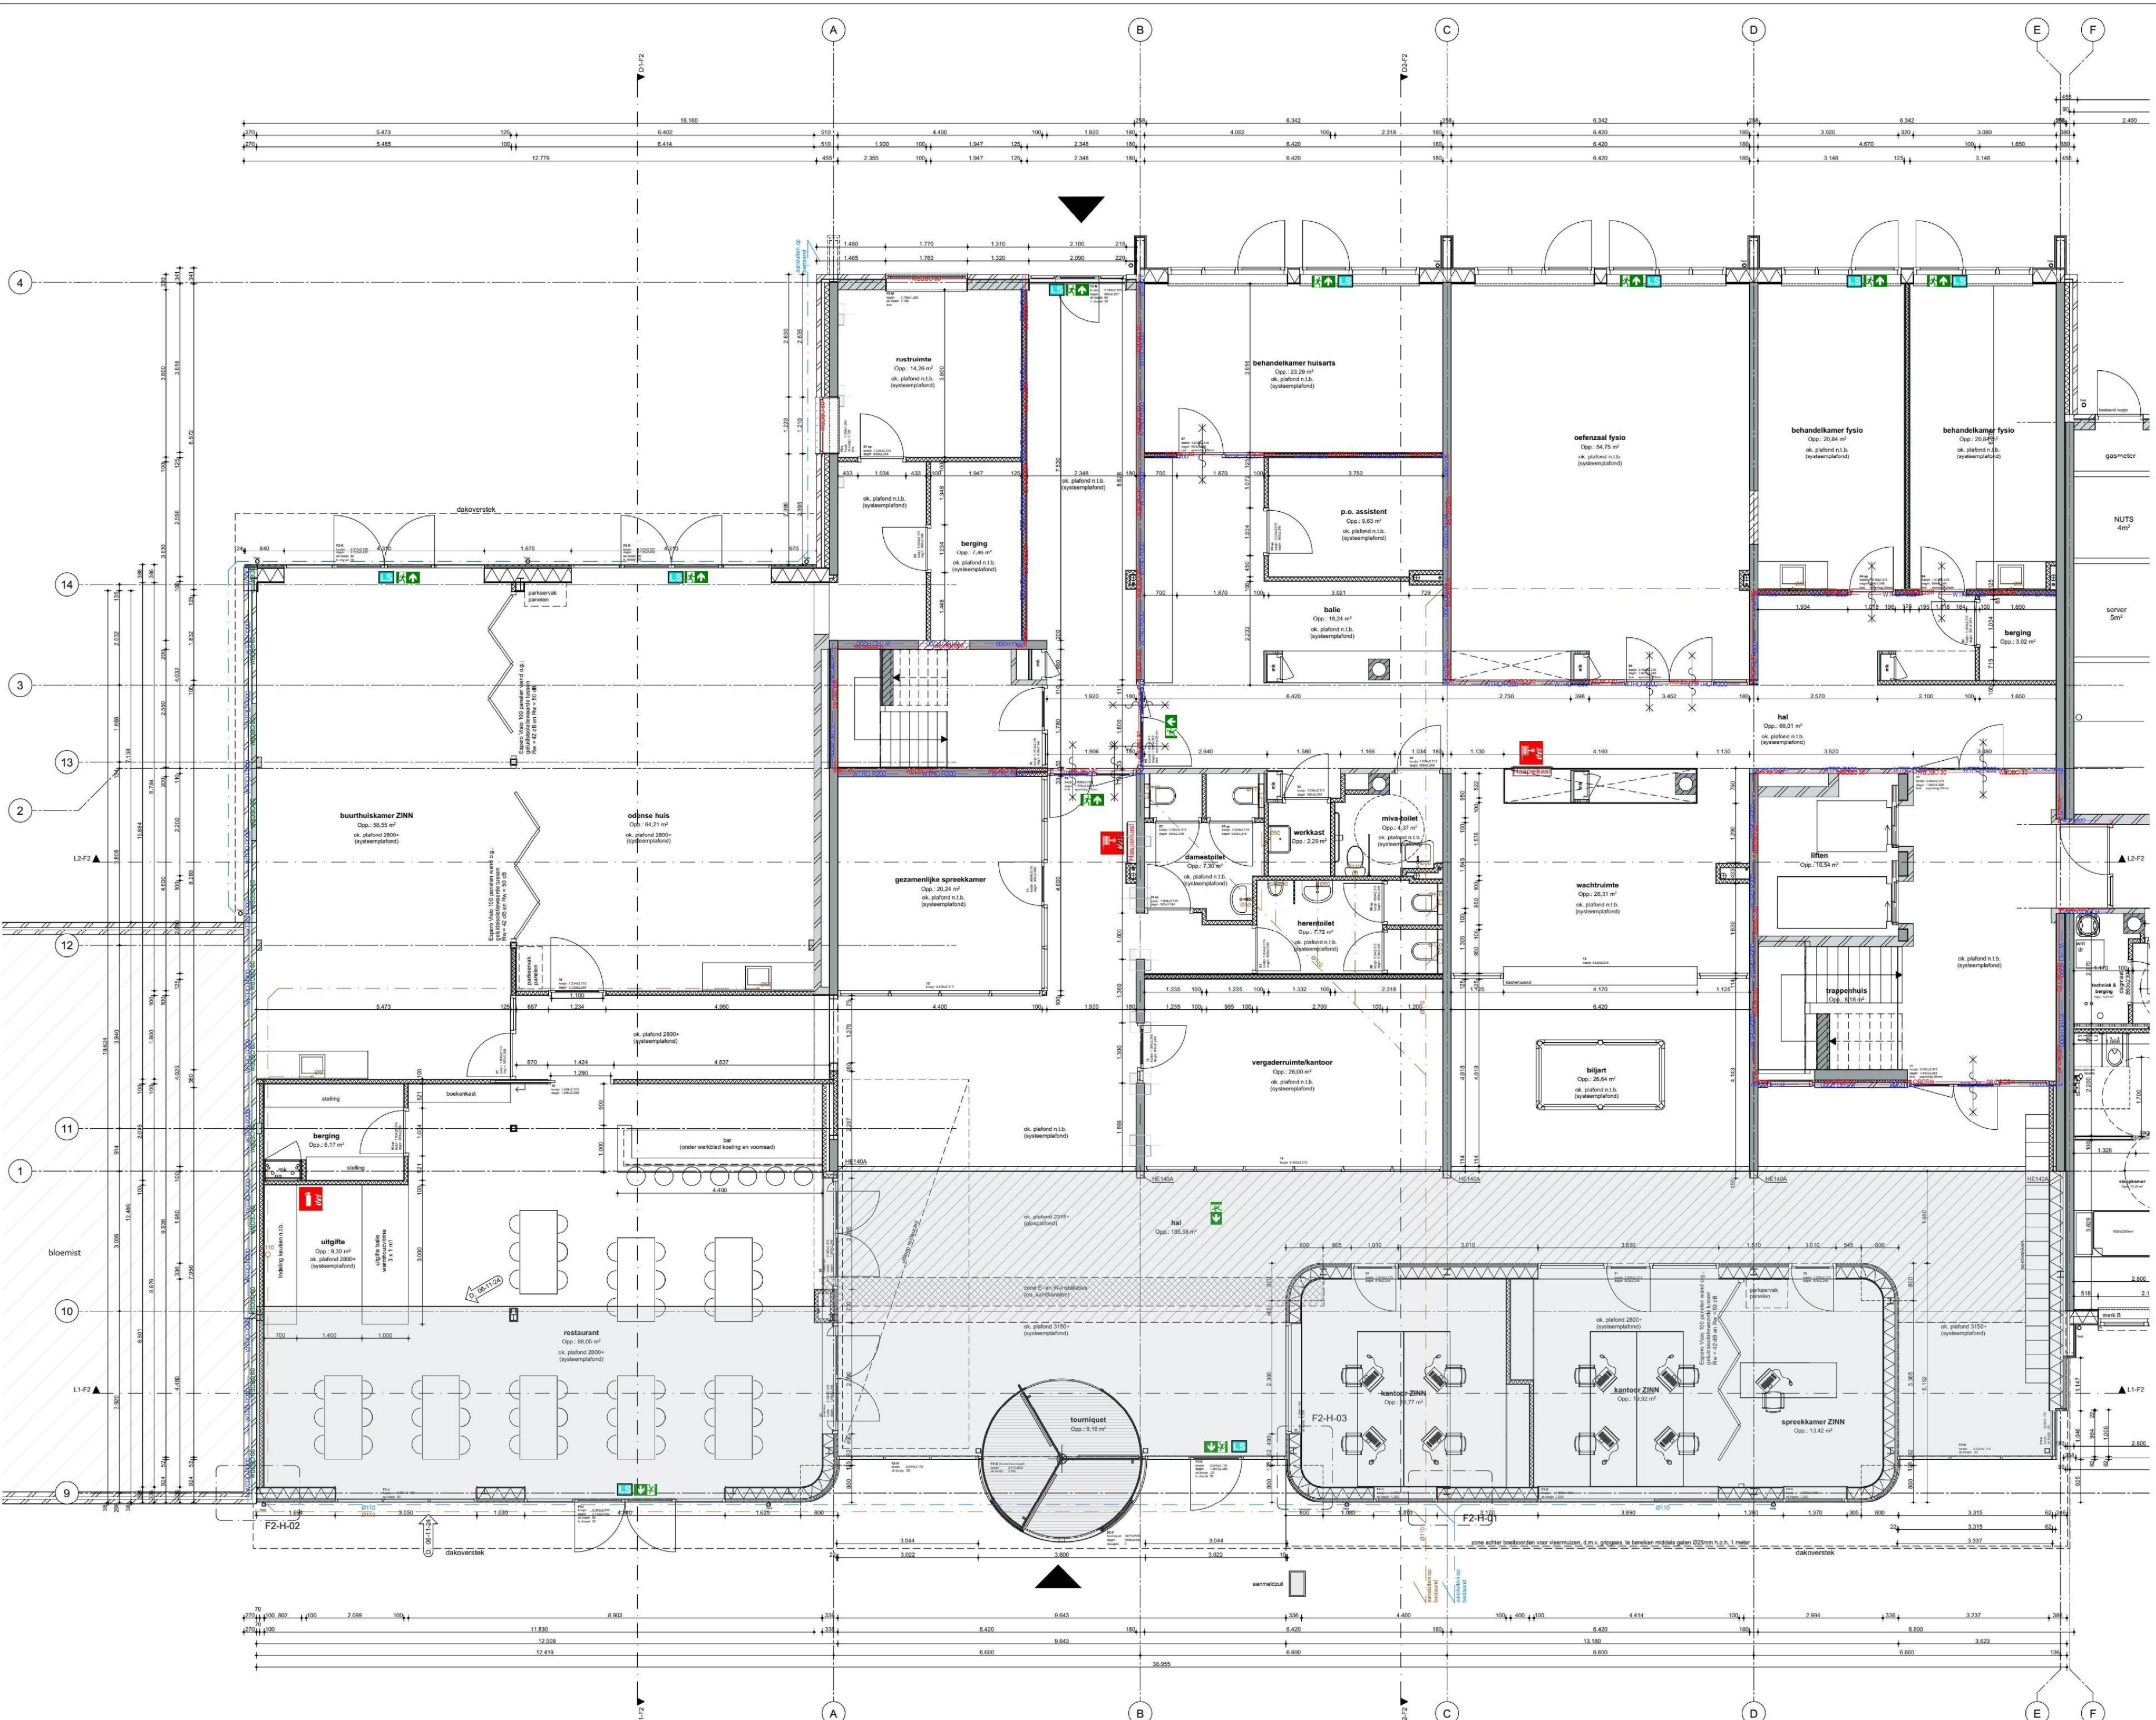

RENNVOOI ONDERDELEN EN AFKORTINGEN

ALGEMEEN
Alle nieuwe ramen en deuren (ind. hang- en sluitwerk) dienen geleverd te worden onder het politiekeurmerk veilig wonen. De inbraakveerheid van de gevelelementen, kozijnen, ramen en deuren moeten minimaal voldoen aan klasse 2 volgens BS, sdt. 2.15.
Het hang- en sluitwerk moet gecertificeerd zijn volgens BRL 3104.
Alle beglazing dient te voldoen aan NEN 3569. Bij mogelijkheid tot doorslaan moeten in woningen alle ruiten, waarbij de onderzijde van de ruit begint op 850mm of lager tot het vloerpeil, zijn voorzien van veiligheidsbeglazing, gehard of gelagad glas. Daar waar doorslaan van 2 zijden mogelijk is moet tweezijdig veiligheidsglas worden toegepast.
Beweging van dakbedekkingen volgens NEN 6707:2011.

—	hemelwaterafvoer	—	Vluchtweegaanduiding
—	zelfsluitende deur	—	Brandlangshapel, slanglengte 25 meter
—	30 minuten WBDBO	—	Mobiel blussapparaat
—	60 minuten WBDBO	—	Deur te openen zonder losse voorwerpen
—	WRD Ra & R200		

Noedlijjes, noodverlichting, brandvoorzieningen conform Noodmanablijven.
Fase 2 voorzien van een BMI met niet-automatische bewaking volgens NEN 2535 en NEN 2575. Het hiervoor op te stellen PVE voor het aanbrengen van de installatie ter goedkeuring indienen bij bevoegd gezag.

RENNVOOI MATERIELEN BUITENSCHIL

Opbouw nieuwe gevel: verticale open latten horizontale latten 28x45mm 4,5mm windslopper 230mm glaswoldeurt 235mm stijf-negatiewerk dampremmende folie 9mm OSB	Opbouw nieuwe platdak: lichtgewicht sedum dakbedekking PIR-sedum dampremmende folie staaldekplaat Rc gem. 6,3 m2KW
Opbouw balkonvloer: houten vloer aluminium dakbedekking PIR-sedum dampremmende folie 120mm betongelast voer Rc gem. 6,3 m2KW	Opbouw bestaand platdak: lichtgewicht sedum dakbedekking PIR-sedum bestaande dakbedekking bestaande isolatie bestaande houten dakvloer bestaande balken Rc gem. 6,3 m2KW
Opbouw begane grondvloer: 70mm cementdekvloer 200mm gestroete kanaalplaatvloer Rc > 3,7 m2KW	

Kozijn met beglazing ≤ 1,65 W/m2K

MATERIELEN EN KLEUREN

Exterieur Nieuwbouw
Gevel: Verticale open houten gevelbekleding
Geschilderd en gekantocht Ayous, afm. 25x50mm, h.o.b. 62,5mm
Thermor Ayous behandeld met Flame Delay FX Pro en Samsin Stain Woodsealer
Aluminium, kleur RAL 9007
Aluminium, kleur RAL 9007
Aluminium, kleur RAL 9007
Aluminium, kleur RAL 9007 (frame en platfond)
Activering door bewegingsdetectie, drukknop voor mindervaliden
Mossedum dak
Aluminium zijkant, kleur RAL 9007
Aluminium plankprofiel, kleur wit RAL 9010
Aluminium, kleur RAL 9007
Achtergevel: begane grond: rustruimte tot en met behandelkamers fysio
gevels
aluminium composiet plaat, RAL 7038 (quartz grey) (lussen en boven kozijnen)
kozijnen
kunststof, RAL 7039 (quartz grey glas)
aluminium composiet plaat, RAL 7038 (quartz grey)
privacy scherm
hemelwaterafvoerkunststof, grijs, naturel
baksteen, witverband, oranje rood, variant 50/50
metalwerk
Ab. Al het aluminium uitvoeren in een glasgraad van 30%

Interieur Nieuwbouw
Wandafwerkingen:
Houten wanden: Verticale open houten gevelbekleding conform gevel
Zwart frezotol achter latten ten behoeve van goede akoestiek
Dagkanbodem 18mm multiplex
Wandtegels tot platfond, 150 x 300mm (horizontaal verwerken)
Grasvlies + Sauswerk
Sauswerk in kleur RAL 9010 (bas) en accentkleuren in pasteltinten

Plafonds
Systeemplafonds: Sanitaire ruimte: Sanitaire plafond (afreembaar) 600 x 600mm
Overige ruimten: Rockfon Kinos 800 x 1200mm
Gangzone in bestaande deel: fl. mb

Vloerafwerkingen
Schoonloopmat: Trpv toumpakleer, kleur zwart
Sanitaire + Keuken: Gietvloer DIBA 661, kleur RAL 7038 (quartz grey) (vloer 60mm hoog)
Overige ruimten: (Stroefklasse in overleg)
Pvc-vloer, kleur lichtgrijs
Parket: hout Merand 12 x 90mm

RENNVOOI MATERIELEN BINNEN

Nieuw metselwerk	Houten kozijnen met glas
Bestaand metselwerk	Toegangdeur
Bestaand betonwerk	Zorgvul schuifdeursysteem
MS-wand GF 100/170.1.A 30 min. WBDBO, Rf=45 dB	Vulwater roldeur (def. verloop volgt later)
MS-wand GF 125 ECD DSG2.75.2.A 60 min. WBDBO, Rf=54 dB	Hemelwater roldeur (def. verloop volgt later)
Kalkzandsteen	

5.1.2e

Uitsluitend voor gebruik in het kader van de aanbesteding van de realisatie van Fase 2 - Begane grond

Uitsluitend voor gebruik in het kader van de aanbesteding van de realisatie van Fase 2 - Begane grond

Uitsluitend voor gebruik in het kader van de aanbesteding van de realisatie van Fase 2 - Begane grond

werk: Transformatie Zusterkerk Groningen
Vestibelen 26, 27, 21 VP Groningen
Chasselijke Woningstichting Patrimonium
Boschman 21
9105 AE Diksum

ontwerp: Fase 2 - Begane grond

werk nr.: 23-4727

get.: 5.1.2e
datum: 28 jul 2024
versie: 0
schets: 1:50
formaat: A3

blad: DO-01-50

dorenbos
ARCHITECTEN
GYTSJERK