



doorsnede C - C


doorsnede A - A

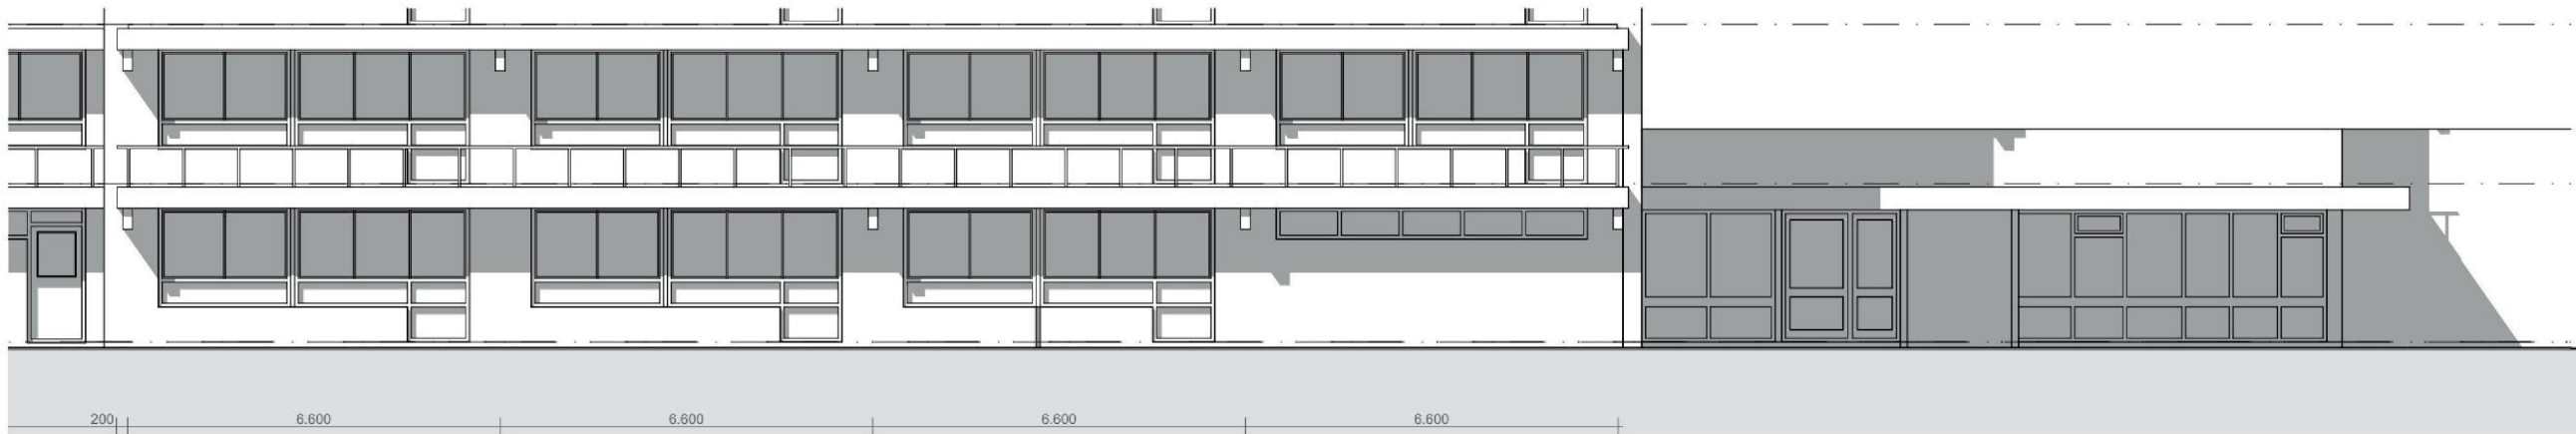

achtergevel

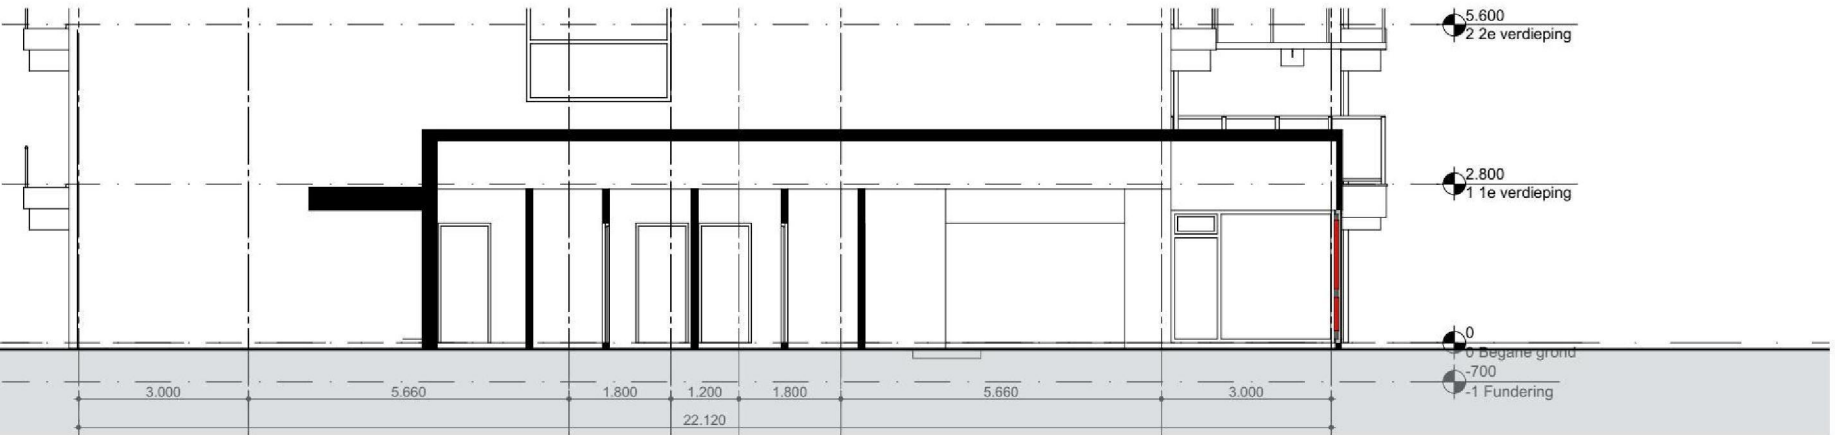

doorsnede B - B

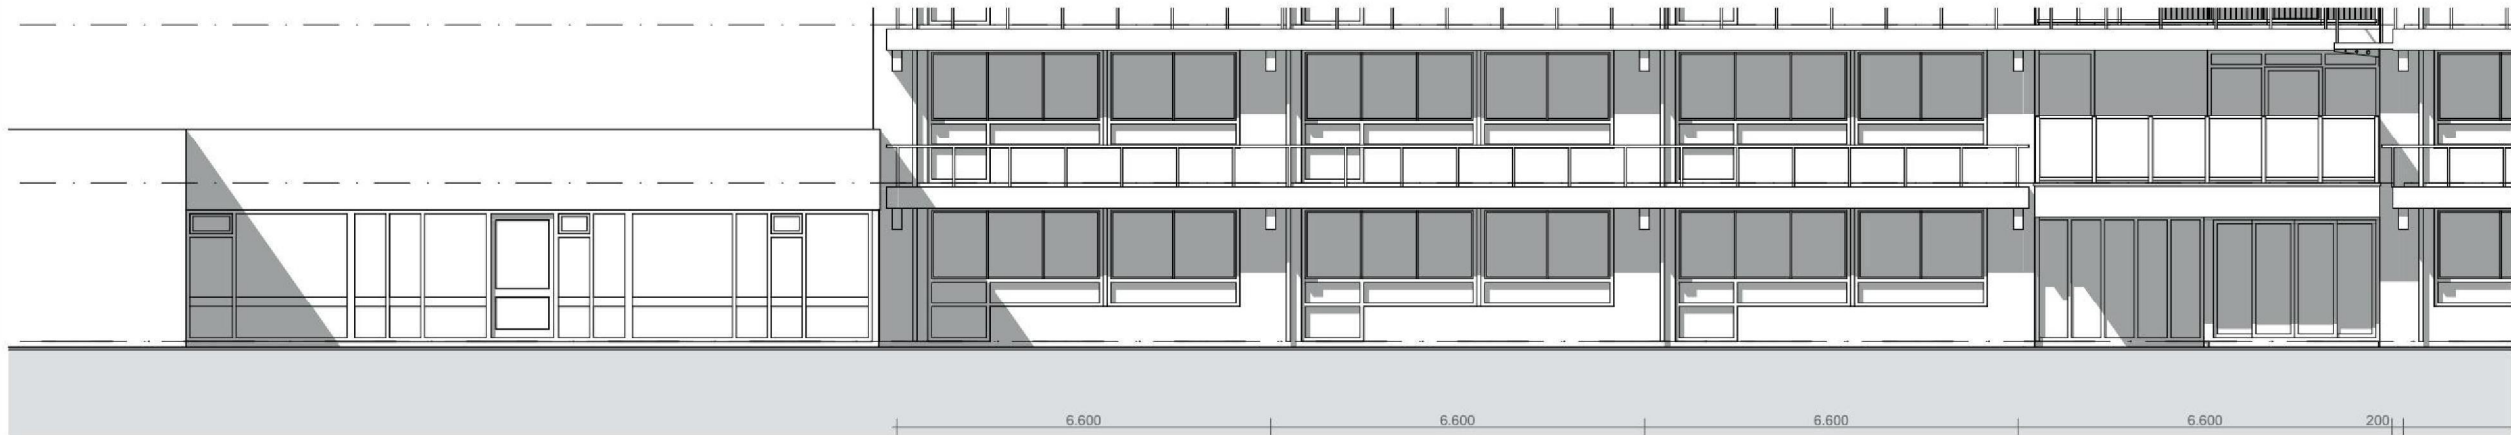

voorgevel



begane grond

v. datum omschrijving	get.	werk:	Transformatie flat Groningen: Vestdijklaan 26, 9721 VP Groningen Bouwgroep Dijkstra Draisma Bockmeulen 23 9100 AE Dokkum	
		onderdeel:	Fase 2 - Bestaand; geveltek. werk.nr.: 23-4727	
		get.:	5.1.2e	blad
		datum:	17 september 2024	
		versie:	1:100	
		schaal:	A1	
		formaat:		DO-00-01

Bou

dorenbos

ARCHITEKTEN
GYTSJERK