



Doorsnede C - C

Doorsnede A - A

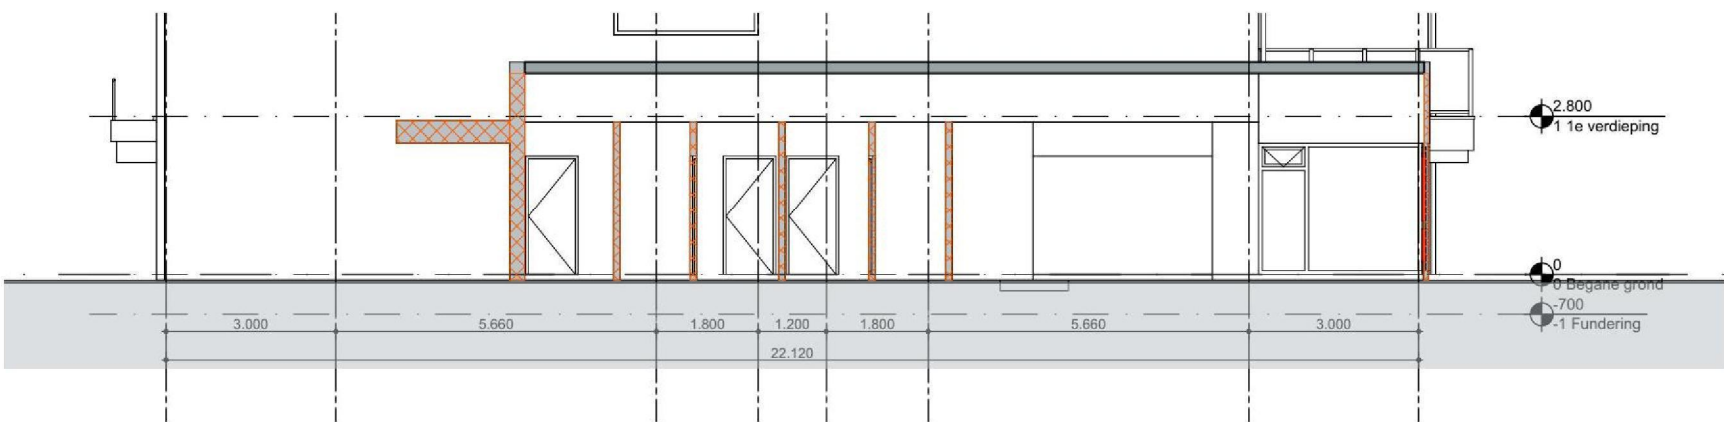

Doorsnede B - B

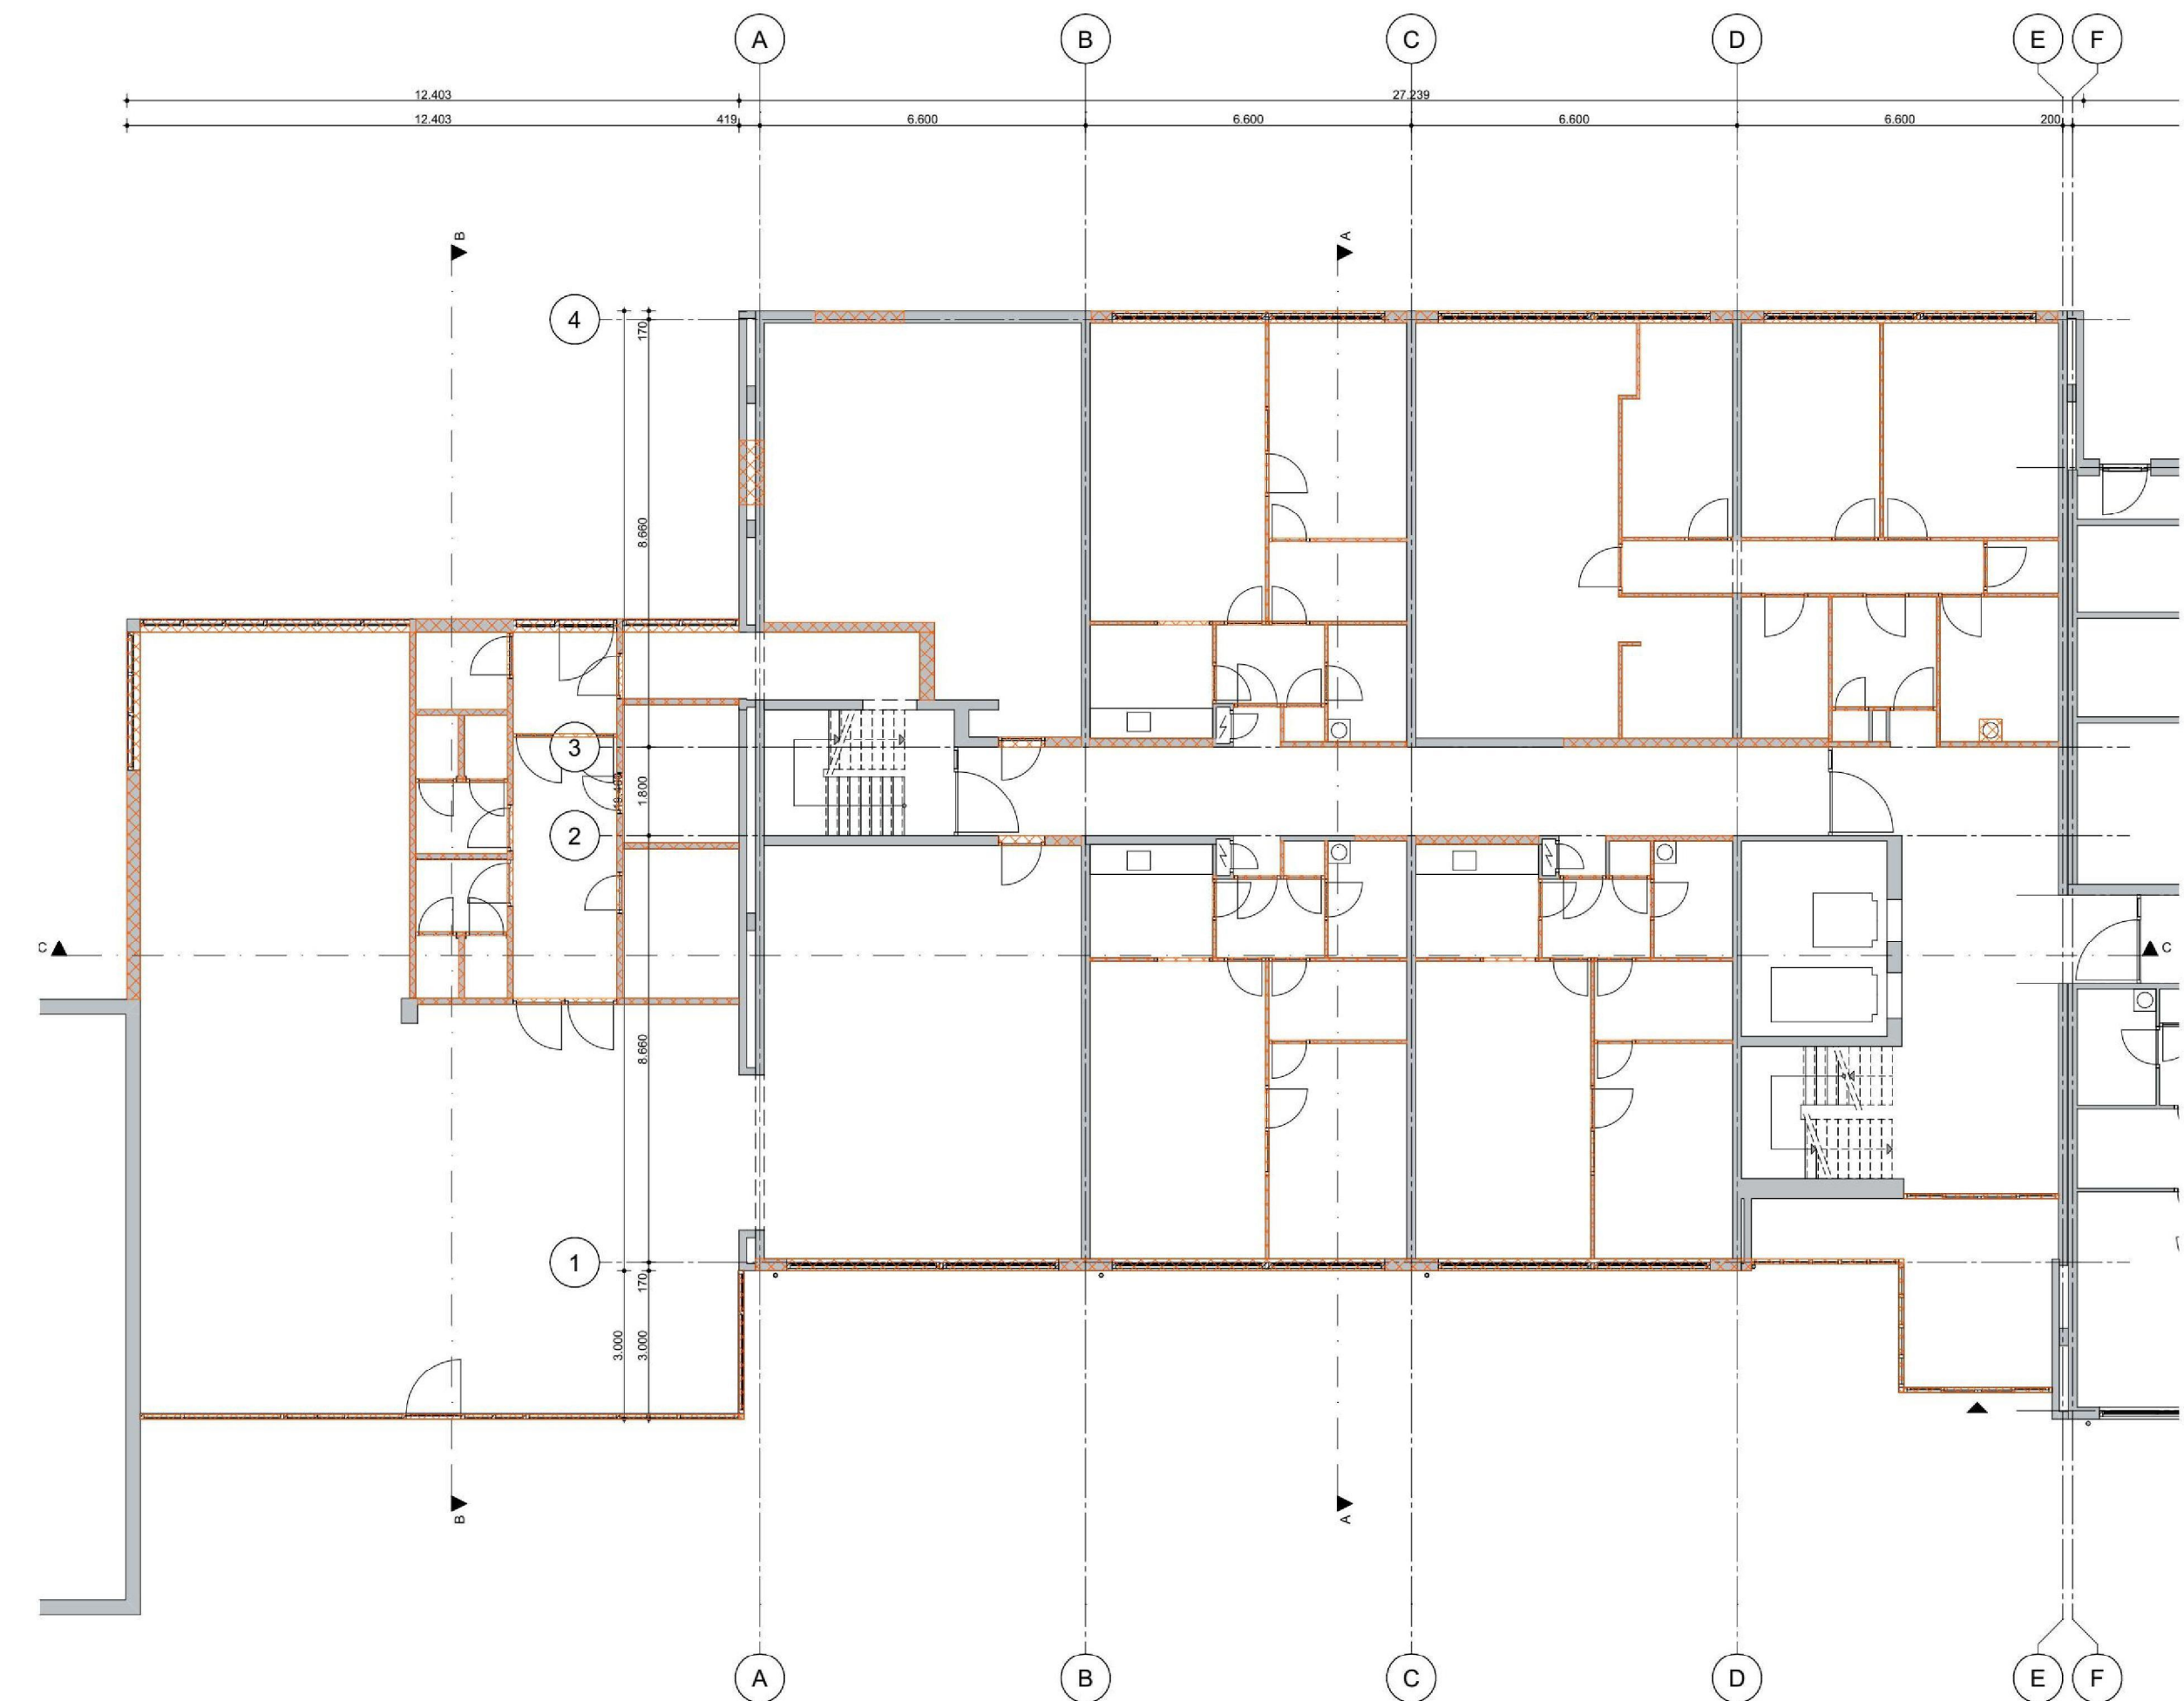

Begane grond

- te slopen onderdelen:
- lichte scheidingswanden
 - niet dragende metselwerk
 - binnen kozijnen
 - buiten kozijnen

v. datum	omschrijving	get.	werk:	Transformatie flat Groningen: Vestdijklaan 26, 9721 VP Groningen Bouwgroep Dijkstra Driema Bockmeulen 23 9100 AE Dokkum
			onderdeel:	Fase 2 - Slooptekening
			werk.nr.:	23-4727
			get.:	5.1.20
v. datum	omschrijving	get.	datum:	31 juli 2024
			versie:	1:100
			formaat:	A1
v. datum	omschrijving	get.	blad	DO-10-50

