


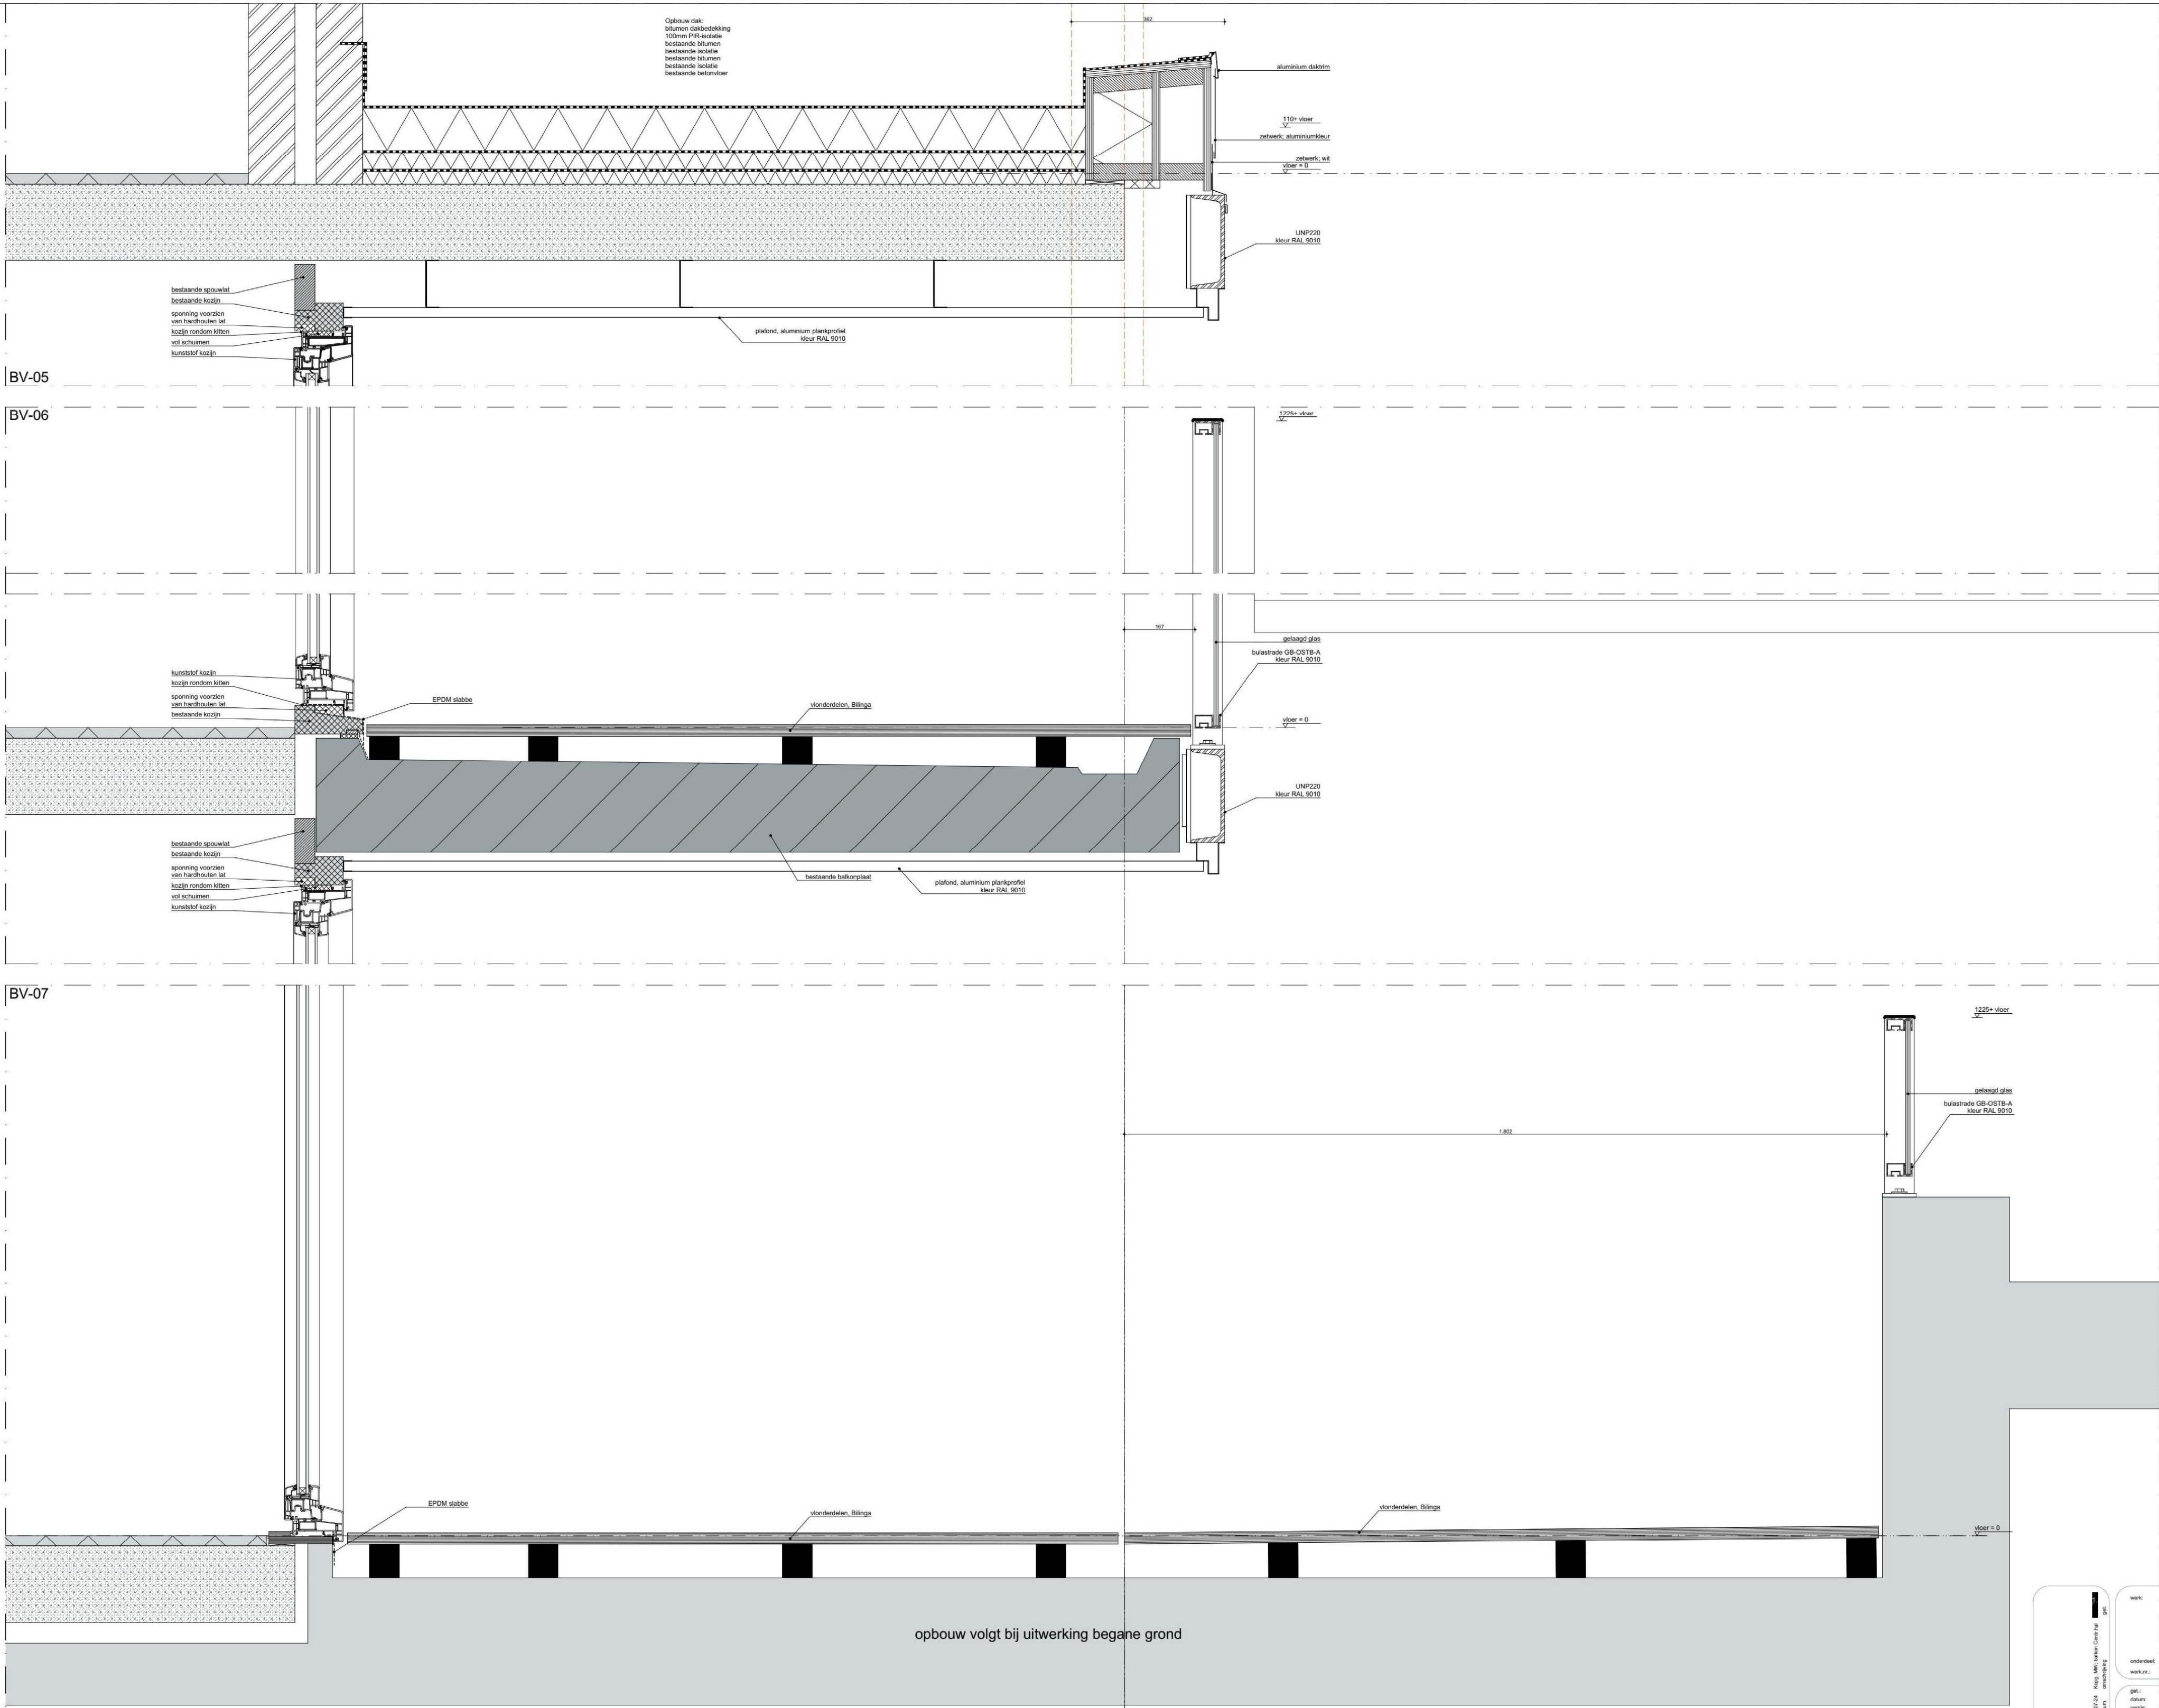

BV-05

BV-06

BV-07

opbouw volgt bij uitwerking begane grond

A: 11/2/24
K: 11/2/24
B: 11/2/24

werk:
Transformatie Zuiderhof Groningen
Vest@leen 26, 2721 VP Groningen
Chouakijwa Woningstichting Patrimonium
Boekemeulen 23
9105 AE Diksum

onderdeel:
V-Balkondetails centrale hal
werk nr.: 23-4727

get.:
datum: 29 mei 2024
versie: A
schaal: 1:5
formaat: A3

blad:
UO-04-05

reboos architecten bv. Trynwaldsterck 20, 9861 DB Gylsjerk, Tel: (058) 250 2003, info@doerenbosarchitecten.nl, www.doerenbosarchitecten.nl

doerenbos
ARCHITECTEN
GYTSJERK

V-Balkondetails centrale hal